АГЕНЦИЯ ПО ГЕОДЕЗИЯ, КАРТОГРАФИЯ И КАДАСТЪР
София 1618, кв.Павлово, ул.Мусина №1
тел.:02/955 45 40, факс: 02/955 38 33
ACAG@CADASTRE.BG • WWW.CADASTRE.BG

СЛУЖБА ПО ГЕОДЕЗИЯ, КАРТОГРАФИЯ И КАДАСТЪР - ГР. ТЪРГОВИЩЕ
7700, ПОЩЕНСКА КУТИЯ 184, Ул. "ЛИЛИЯ" №2, 0601/67325- 67644,
targovishte@cadastre.bg, БУЛСТАТ:130362903

СКИЦА НА ПОЗЕМЛЕН ИМОТ
№ 15-263334-10.03.2023 г.

Поземлен имот с идентификатор **73626.507.522**

Гр. **Търговище**, общ. **Търговище**, обл. **Търговище**
По кадастралната карта и кадастралните регистри, одобрени със **Заповед РД-18-18/17.06.2005 г.**
на ИЗПЪЛНИТЕЛЕН ДИРЕКТОР НА АГКК
Последно изменение на кадастралната карта и кадастралните регистри, засягащо поземления имот е от **18.03.2013 г.**
Адрес на поземления имот: **гр. Търговище, ПАИСИЙ**
Площ: **7010 кв. м**
Трайно предназначение на територията: **Урбанизирана**
Начин на трайно ползване: **Комплексно застрояване**

Координатна система ККС2005

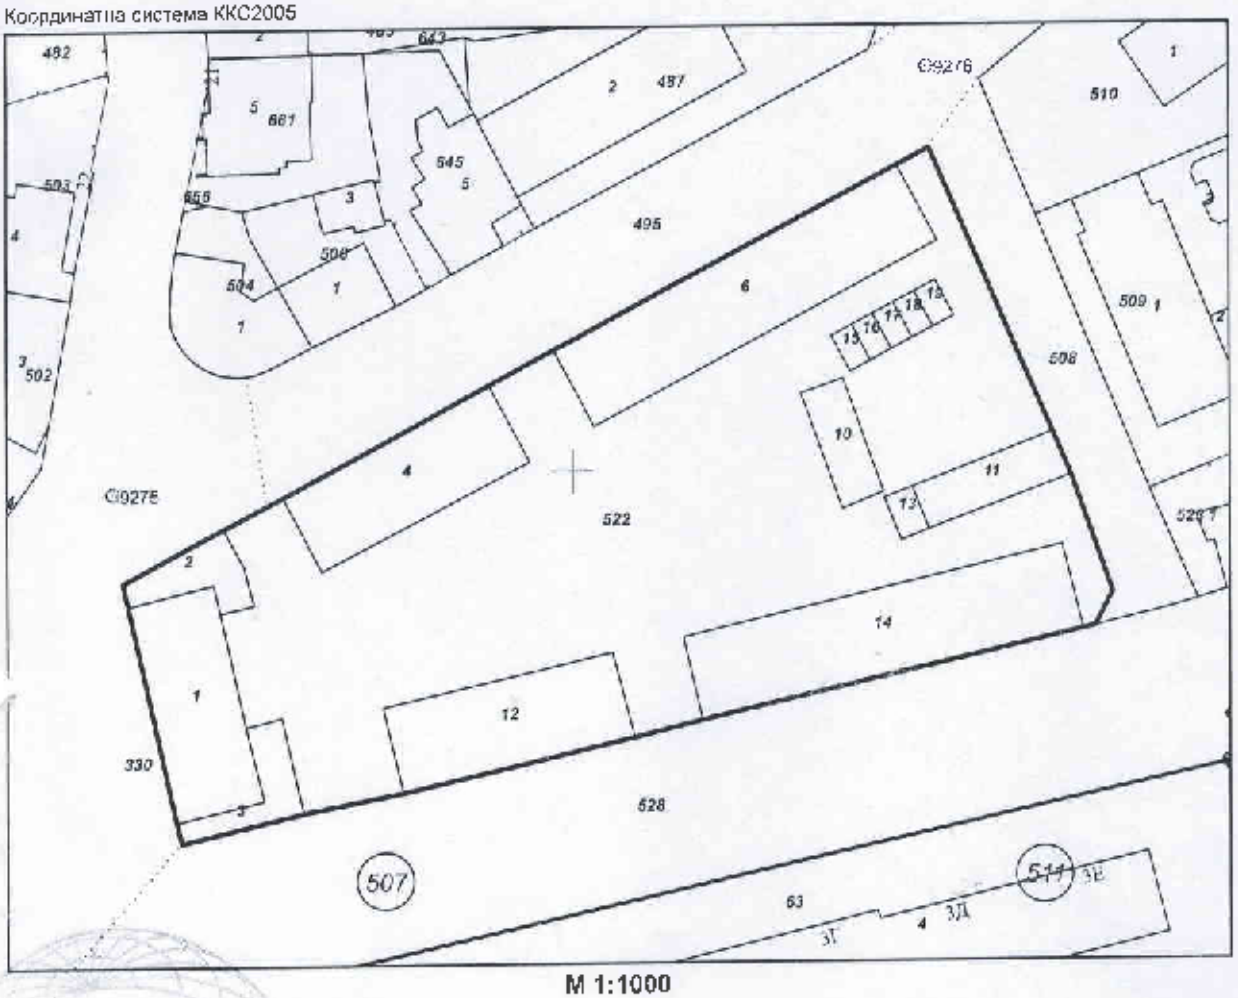

М 1:1000

Предишен идентификатор: **няма**
Номер по предходен план: **квартал: 145, парцел: I**

Скица **№ 15-263334-10.03.2023 г.** издадена въз основа на заявление с входящ **№ 01-138691-10.03.2023 г.**

.....
Галина Георгиева ОбА Търговище

Подписан с квалифициран електронен подпис от Geodesy Cartography and Cadastre Agency, E
DN: C=BG, L=Sofia, O=Geodesy Cartography and Cadastre Agency, OID.2.5.4.97=NTRB-130362903, CN=Geodesy Cartography and Cadastre Agency

София 1618, ж.Павлово, ул.Мусони №1
тел.:02/955 45 40, факс: 02/955 92 23
ACAD@CADASTRE.BG WWW.CADASTRE.BG

Съседи: **73626.507.528, 73626.507.508, 73626.507.495, 73626.507.330**

Собственици по данни от КРНИ:
1. **000875920, ОБЩИНА ТЪРГОВИЩЕ**
Няма данни за идеалните части
Акт за частна общинска собственост № 93 том II от 20.02.2007г., издаден от Служба по вписванията - Търговище

Носители на други вещни права по данни от КРНИ:
няма данни

Сгради, които попадат върху имота
1. Сграда **73626.507.522.1:** застроена площ **384 кв. м**, брой етажи **8**, предназначение: **Жилищна сграда - многофамилна**
2. Сграда **73626.507.522.2:** застроена площ **108 кв. м**, брой етажи **1**, предназначение: **Административна, делова сграда**
3. Сграда **73626.507.522.3:** застроена площ **107 кв. м**, брой етажи **1**, предназначение: **Административна, делова сграда**
4. Сграда **73626.507.522.4:** застроена площ **384 кв. м**, брой етажи **4**, предназначение: **Жилищна сграда - многофамилна**
5. Сграда **73626.507.522.6:** застроена площ **650 кв. м**, брой етажи **4**, предназначение: **Жилищна сграда - многофамилна**
6. Сграда **73626.507.522.10:** застроена площ **105 кв. м**, брой етажи **1**, предназначение: **Гараж**
7. Сграда **73626.507.522.11:** застроена площ **134 кв. м**, брой етажи **0**, предназначение: **Гараж**
8. Сграда **73626.507.522.12:** застроена площ **398 кв. м**, брой етажи **4**, предназначение: **Жилищна сграда - многофамилна**
9. Сграда **73626.507.522.13:** застроена площ **26 кв. м**, брой етажи **1**, предназначение: **Гараж**
10. Сграда **73626.507.522.14:** застроена площ **647 кв. м**, брой етажи **4**, предназначение: **Жилищна сграда - многофамилна**
11. Сграда **73626.507.522.15:** застроена площ **18 кв. м**, брой етажи **1**, предназначение: **Гараж**
12. Сграда **73626.507.522.16:** застроена площ **18 кв. м**, брой етажи **1**, предназначение: **Гараж**
13. Сграда **73626.507.522.17:** застроена площ **18 кв. м**, брой етажи **1**, предназначение: **Гараж**
14. Сграда **73626.507.522.18:** застроена площ **18 кв. м**, брой етажи **1**, предназначение: **Гараж**
15. Сграда **73626.507.522.19:** застроена площ **18 кв. м**, брой етажи **1**, предназначение: **Гараж**

Скица **№ 15-263334-10.03.2023** г. издадена въз основа на заявление с входящ **№ 01-138691-10.03.2023 г.**

.....
Галина Георгиева ОбА Търговище

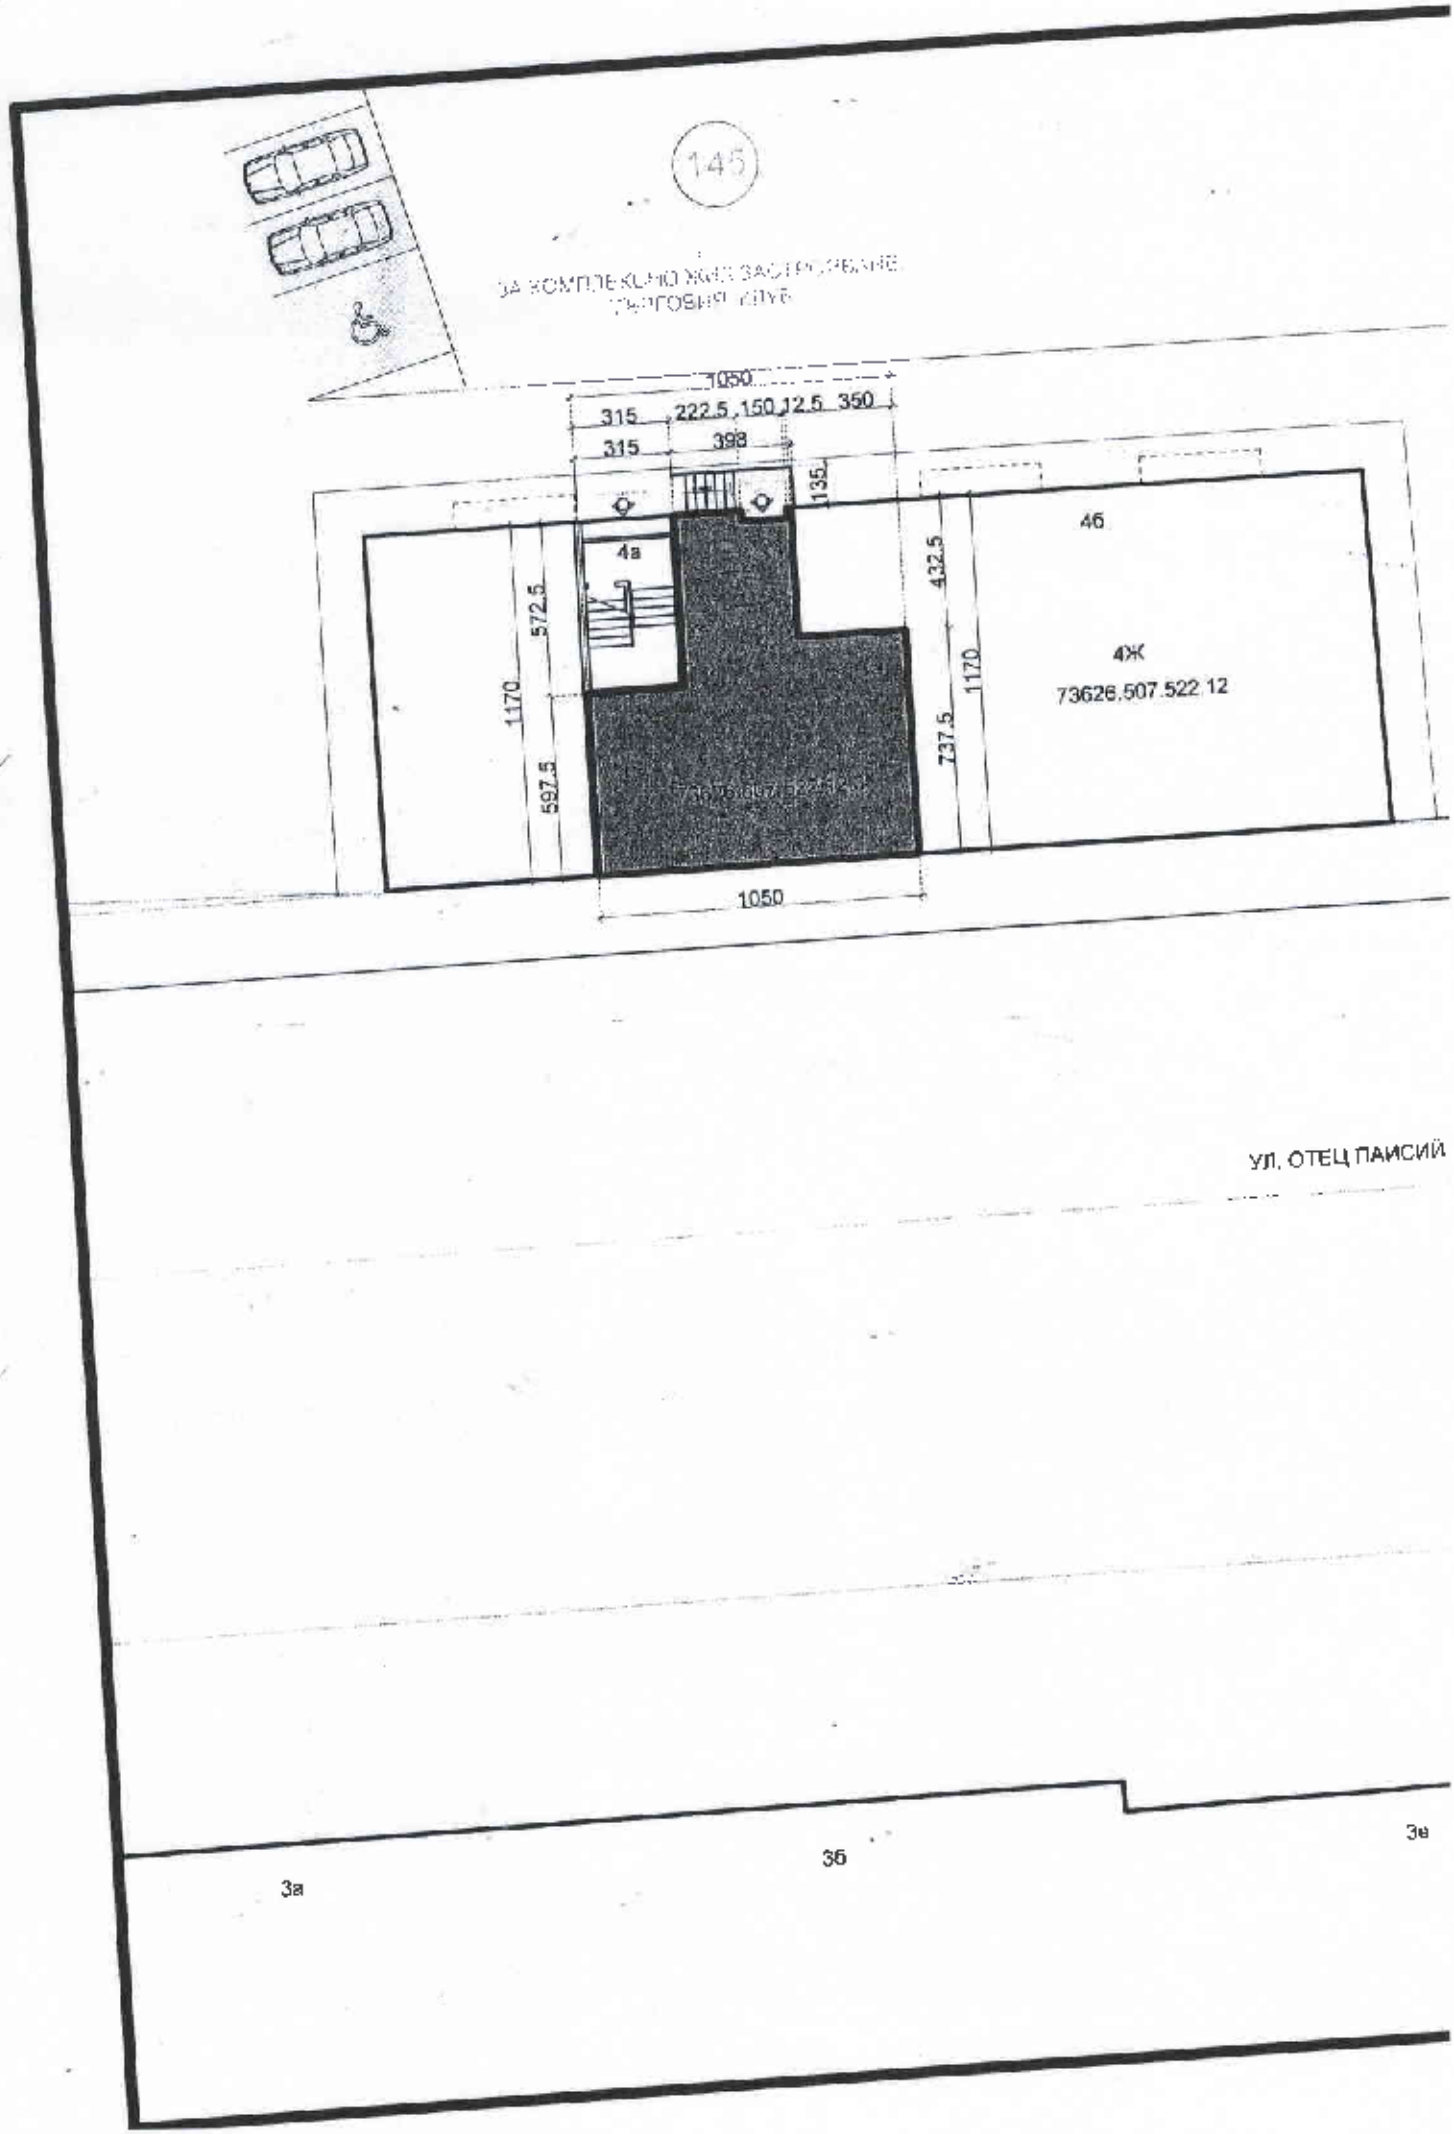
145
ЗА КОМПЛЕКСНО ЖИЛИЩНО ЗАСТРОЯВАНЕ
ТЪРГОВСКИ КЛУБ
1050
315
222.5
150
12.5
350
315
398
135
4а
4б
4Ж
73626.507.522.12
572.5
597.5
1170
432.5
737.5
1170
1050
УЛ. ОТЕЦ ПАИСИЙ
3а
3б
3в