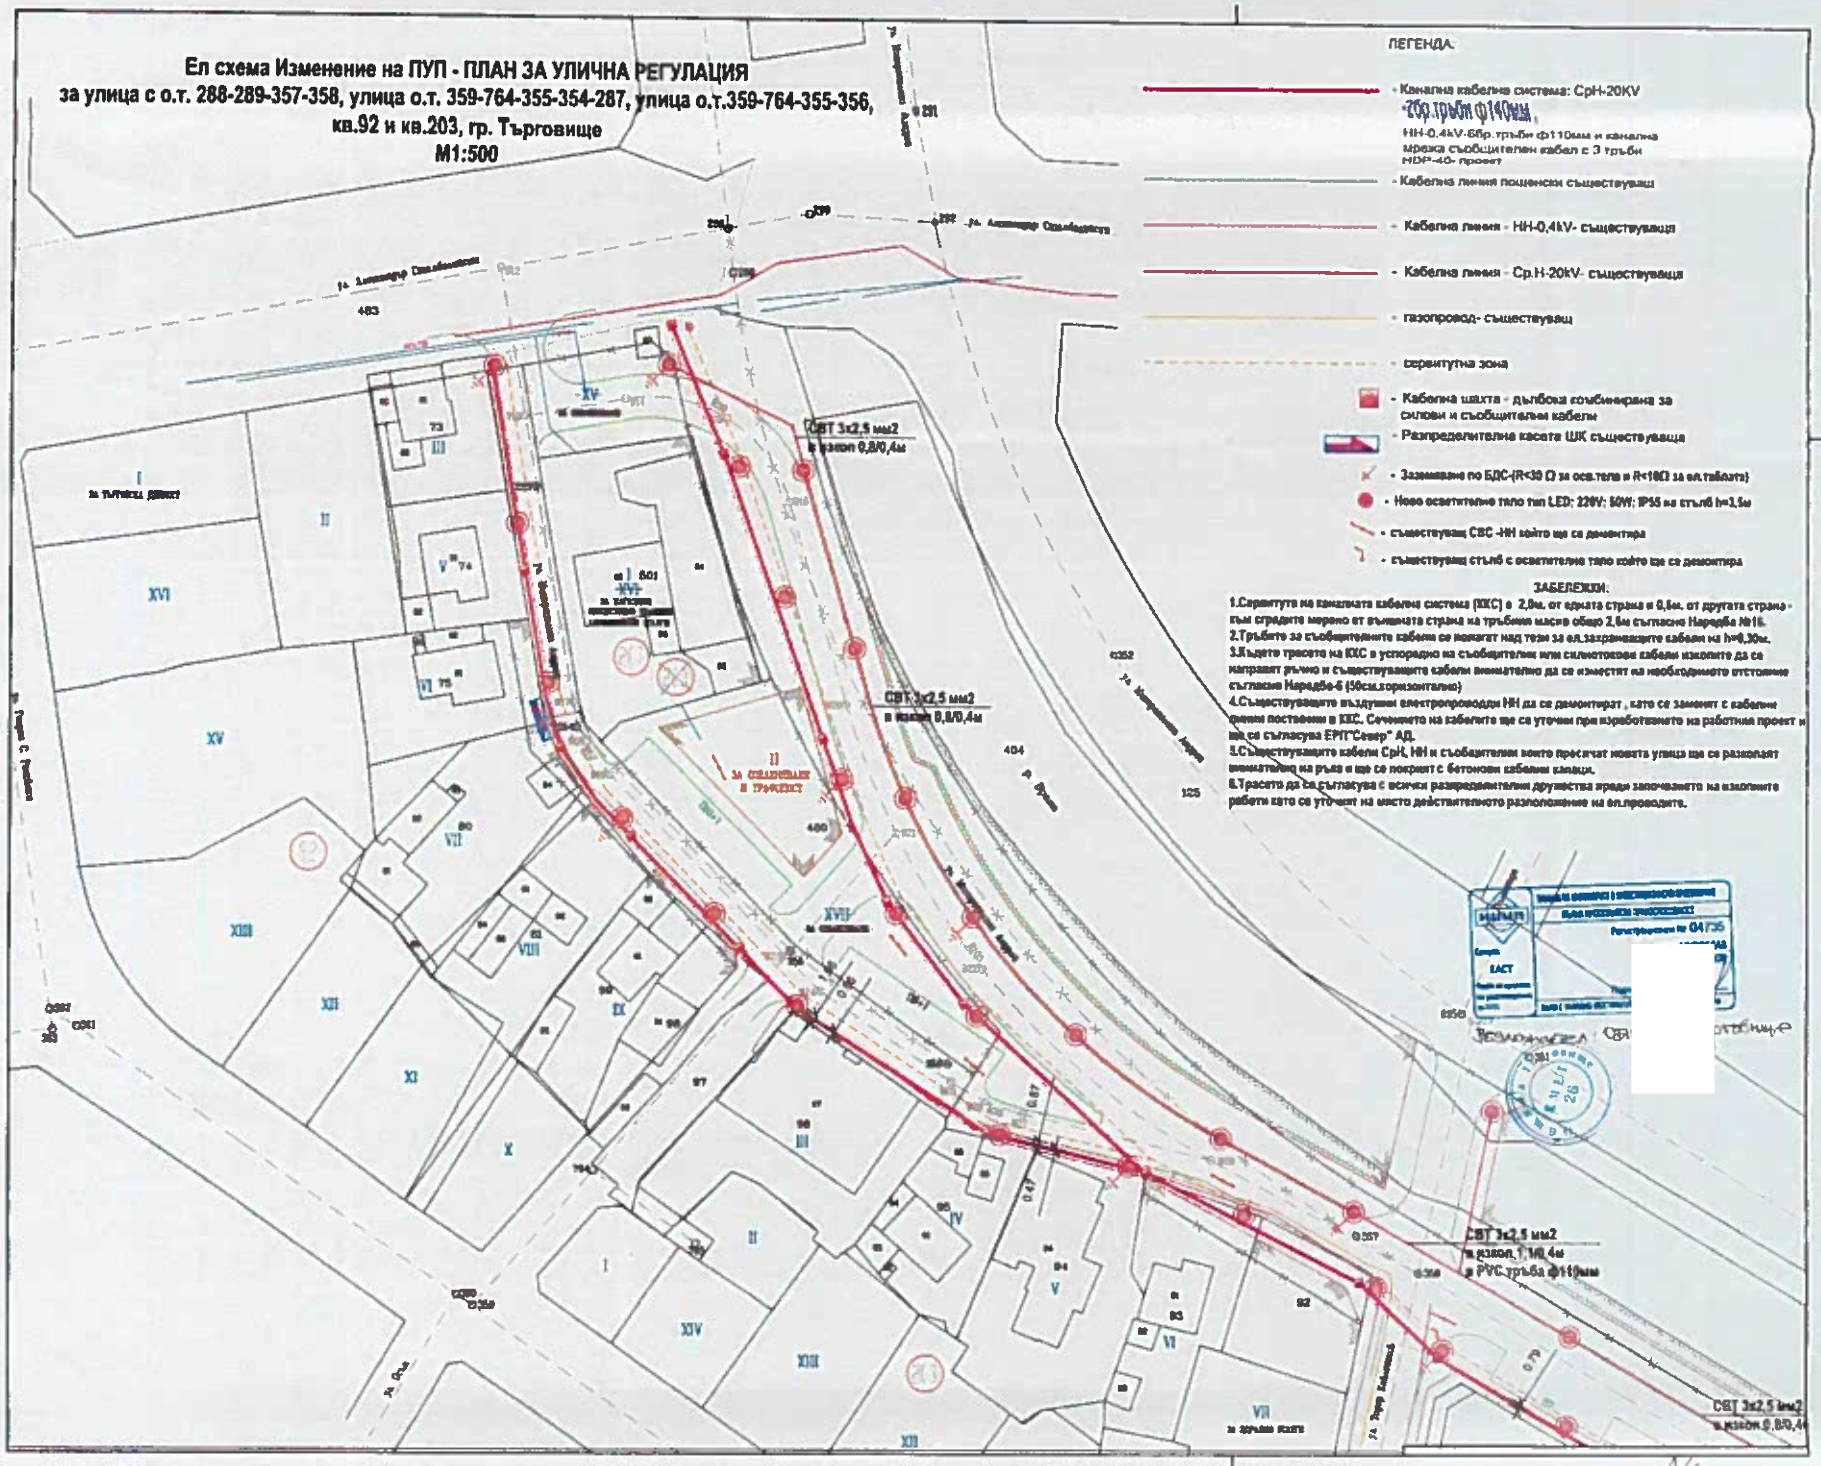
Ел схема Изменение на ПУП - ПЛАН ЗА УЛИЧНА РЕГУЛАЦИЯ
за улица с о.т. 288-289-357-358, улица о.т. 359-764-355-354-287, улица о.т.359-764-355-356,
кв.92 и кв.203, гр. Търговище
М1:500
ЛЕГЕНДА:
- Канална кабелна система: СрН-20KV
2бр тръби ф140мм,
НН-0,4kV-6бр.тръби ф110мм и канална мрежа съобщителен кабел с 3 тръби HDPE-40- проект
- Кабелна линия пощенски съществуващ
- Кабелна линия - НН-0,4kV- съществуваща
- Кабелна линия - Ср.Н-20kV- съществуваща
- газопровод- съществуващ
- сервитутна зона
- Кабелна шахта - дълбока комбинирана за силови и съобщителни кабели
- Разпределителна касета ШК съществуваща
- Заземяване по БДС-(R<30 Ω за осв.тела и R<10Ω за ел.таблата)
- Ново осветително тяло тип LED; 220V; 50W; IP55 на стълб h=3,5м
- съществуващ СВС -НН който ще се демонтира
- съществуващ стълб с осветително тяло който ще се демонтира
ЗАБЕЛЕЖКИ:
1.Сервитута на каналната кабелна система (ККС) е 2,0м. от едната страна и 0,6м. от другата страна - към стредите мерено от външната страна на тръбния масив общо 2,6м съгласно Наредба №16.
2.Тръбите за съобщителните кабели се полагат над тези за ел.захранващите кабели на h=0,30м.
3.Където трасето на ККС е успоредно на съобщителни или силнотокови кабели изкопите да се направят ръчно и съществуващите кабели внимателно да се изместят на необходимото отстояние съгласно Наредба-6 (50см.хоризонтално)
4.Съществуващите въздушни електропроводи НН да се демонтират , като се заменят с кабелни линии поставени в ККС. Сечението на кабелите ще се уточни при изработването на работния проект и ще се съгласува ЕРП"Север" АД.
5.Съществуващите кабели СрН, НН и съобщителни които пресичат новата улица ще се разполят вимаятелно на ръка и ще се покрият с бетонови кабелни канали.
6.Трасето да се съгласува с всички разпределителни дружества преди започването на изкопните работи като се уточни на място действителното разположение на ел.проводите.
СВТ 3х2,5 мм2
в изкоп 0,8/0,4м
СВТ 3х2,5 мм2
в изкоп 0,8/0,4м
СВТ 3х2,5 мм2
в изкоп 1,1/0,4м
в PVC тръба ф110мм
СВТ 3х2,5 мм2
в изкоп 0,8/0,4м

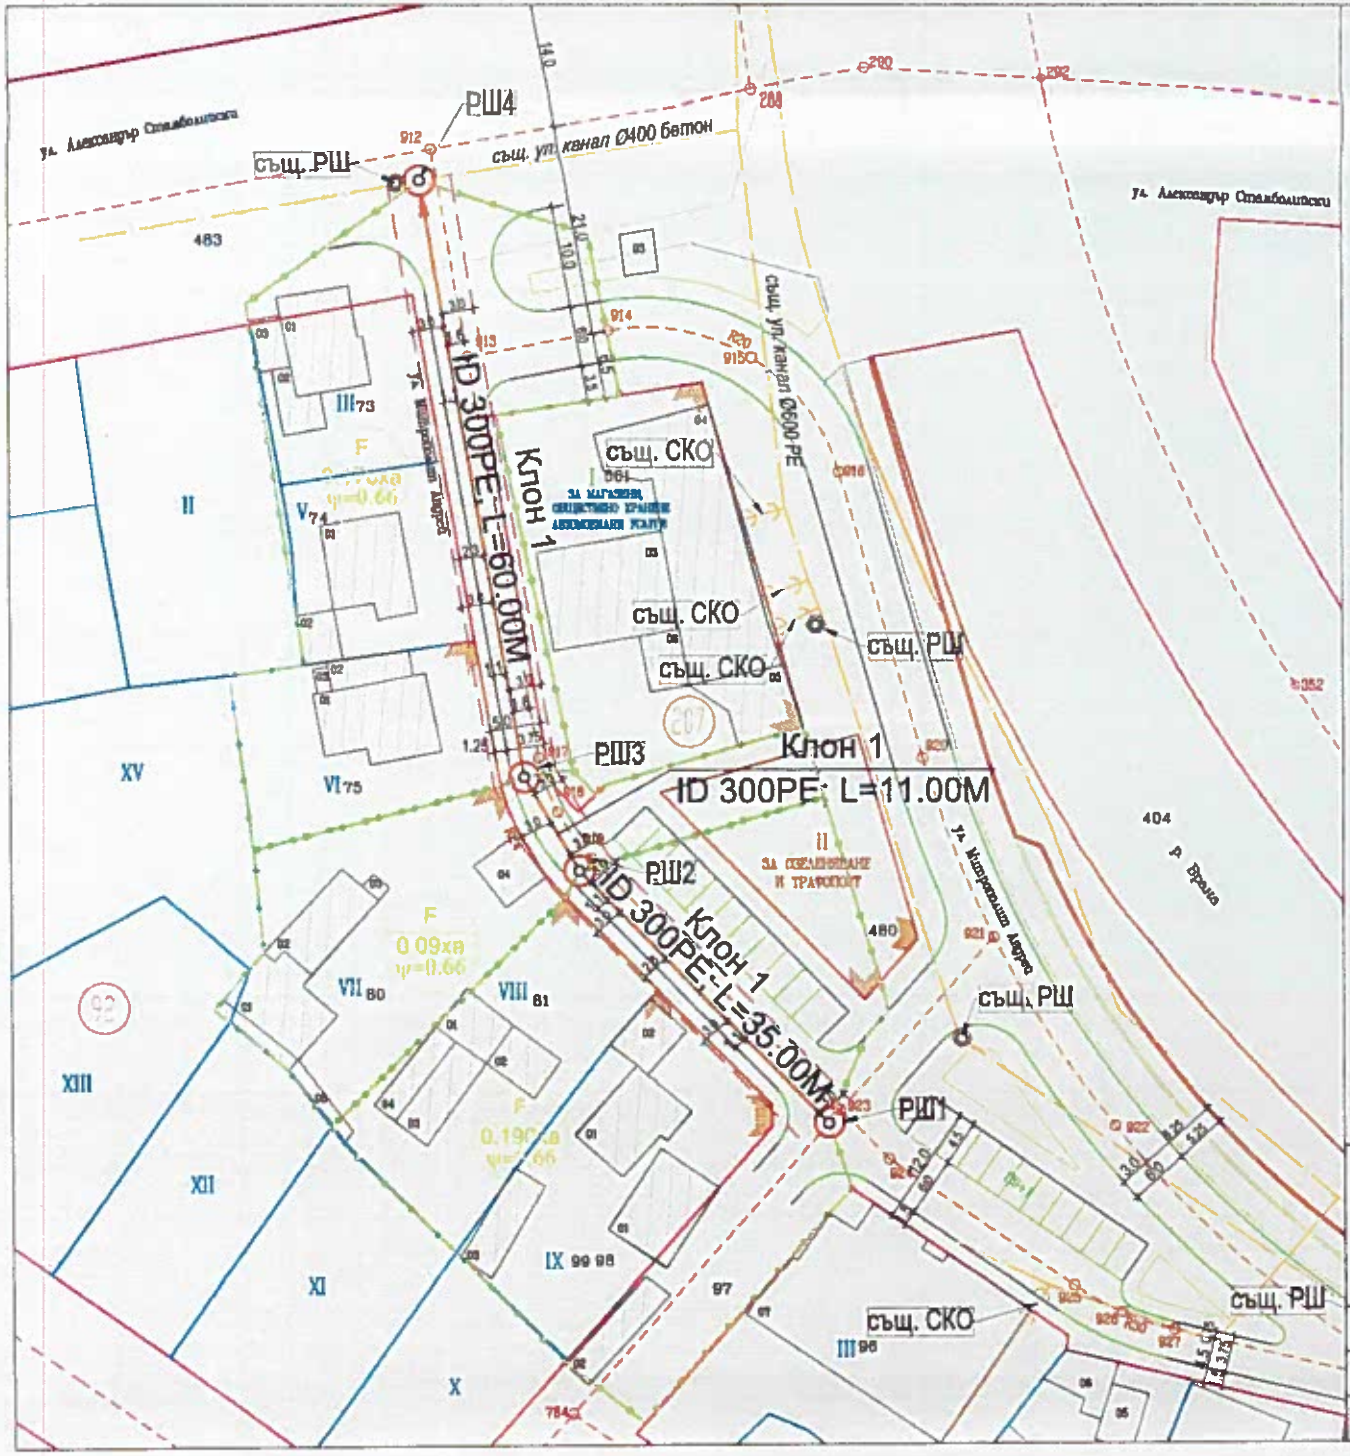

КАМАРА НА ИНЖЕНЕРИТЕ В ИНВЕСТИЦИОННОТО ПРОЕКТИРАНЕ
ПЪЛНА ПРОЕКТАНТСКА ПРАВОСПОСОБНОСТ
Регистрационен № 15223
ВС

ОБЕКТ:	Изменение на ПУП - План за улична регулация за улица с о.т. 288-289-357-358, улица с о.т. 359-764-355-354-287, улица с о.т. 359-764-355-356, кв.92 и кв.203, гр. Търговище	черт. 1 мащаб: 1:500
ЧЕРТЕЖ:	Ситуация - улична канализация	фаза Схеми
ВЪЗЛОЖИТЕЛ:	ОБЩИНА ТЪРГОВИЩЕ	част: ВиК
ПРОЕКТАНТ част ВиК:	инж. Д. Димитрова	02.2024