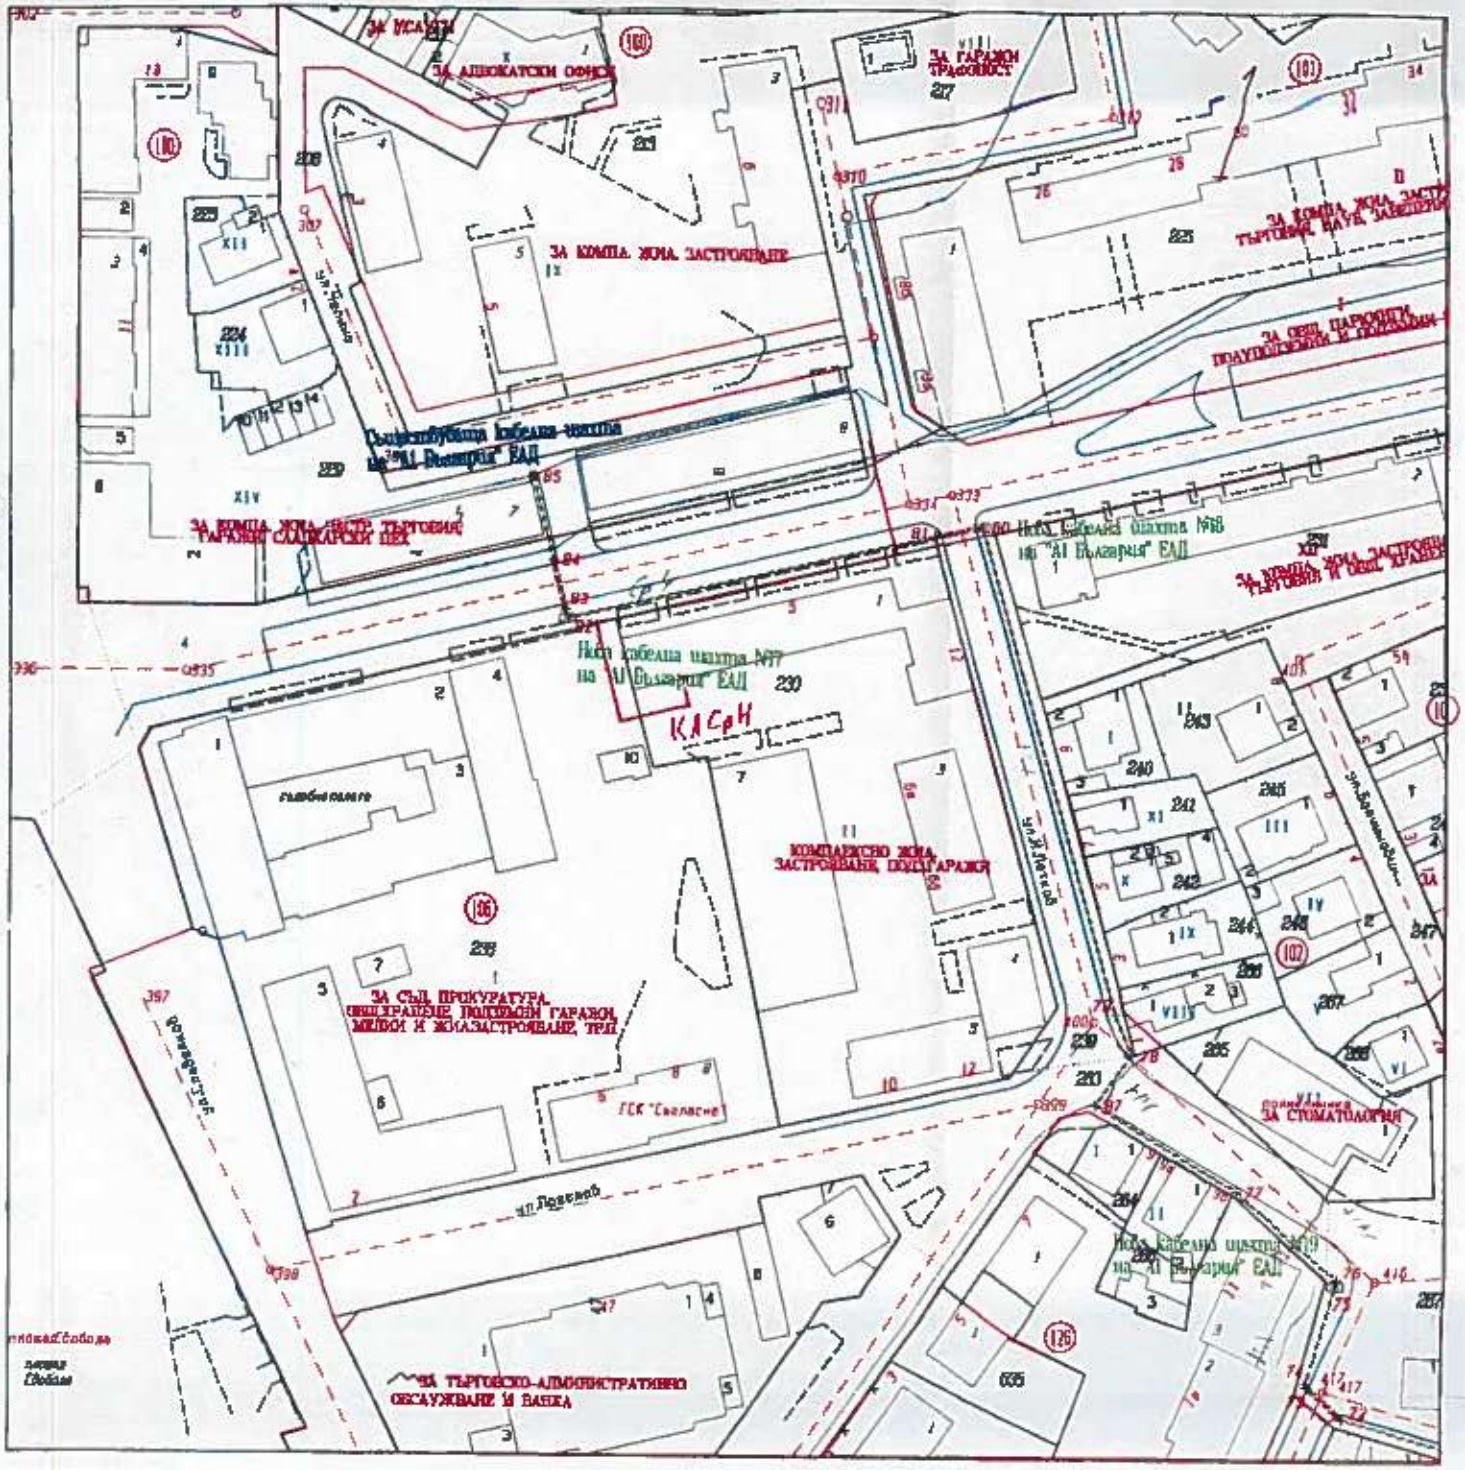


„ЕЛЕКТРОРАЗПРЕДЕЛЕНИЕ СЕВЕР" АД
Подземни ел.кабели нанесени схематично.
При извършване на строителство да се спазва
Наредба №16/2004г. за сервитутите
на енергийните обекти.
Преди започване на изкопни дейности
да се съгласува с ...
Важи за срок от 1 год.
Начисл.: ...
ДН ... 16.07.2012

Изпълнител „ПРЕСПА ИНВЕСТ" ЕООД

ВЪЗЛОЖИТЕЛ: "А1 БЪЛГАРИЯ" ЕАД

ОБЕКТ: "ПРОЕКТ ЕСМ - Отклонение от съществуваща инфра структура на „А1 БЪЛГАРИЯ" ЕА Д на територия на гр. Търговище, Обл. Търговище, Област Търговище"

Част: Геодезия

ПРОЕКТАНТ: инж. Ниша...

Съгласували:
Технология: инж. Хр. Па...
Конструкции: инж. В. Ц...
ПБ: инж. Хр. Парашкево...
ВОБД: инж. Б. Цанова...

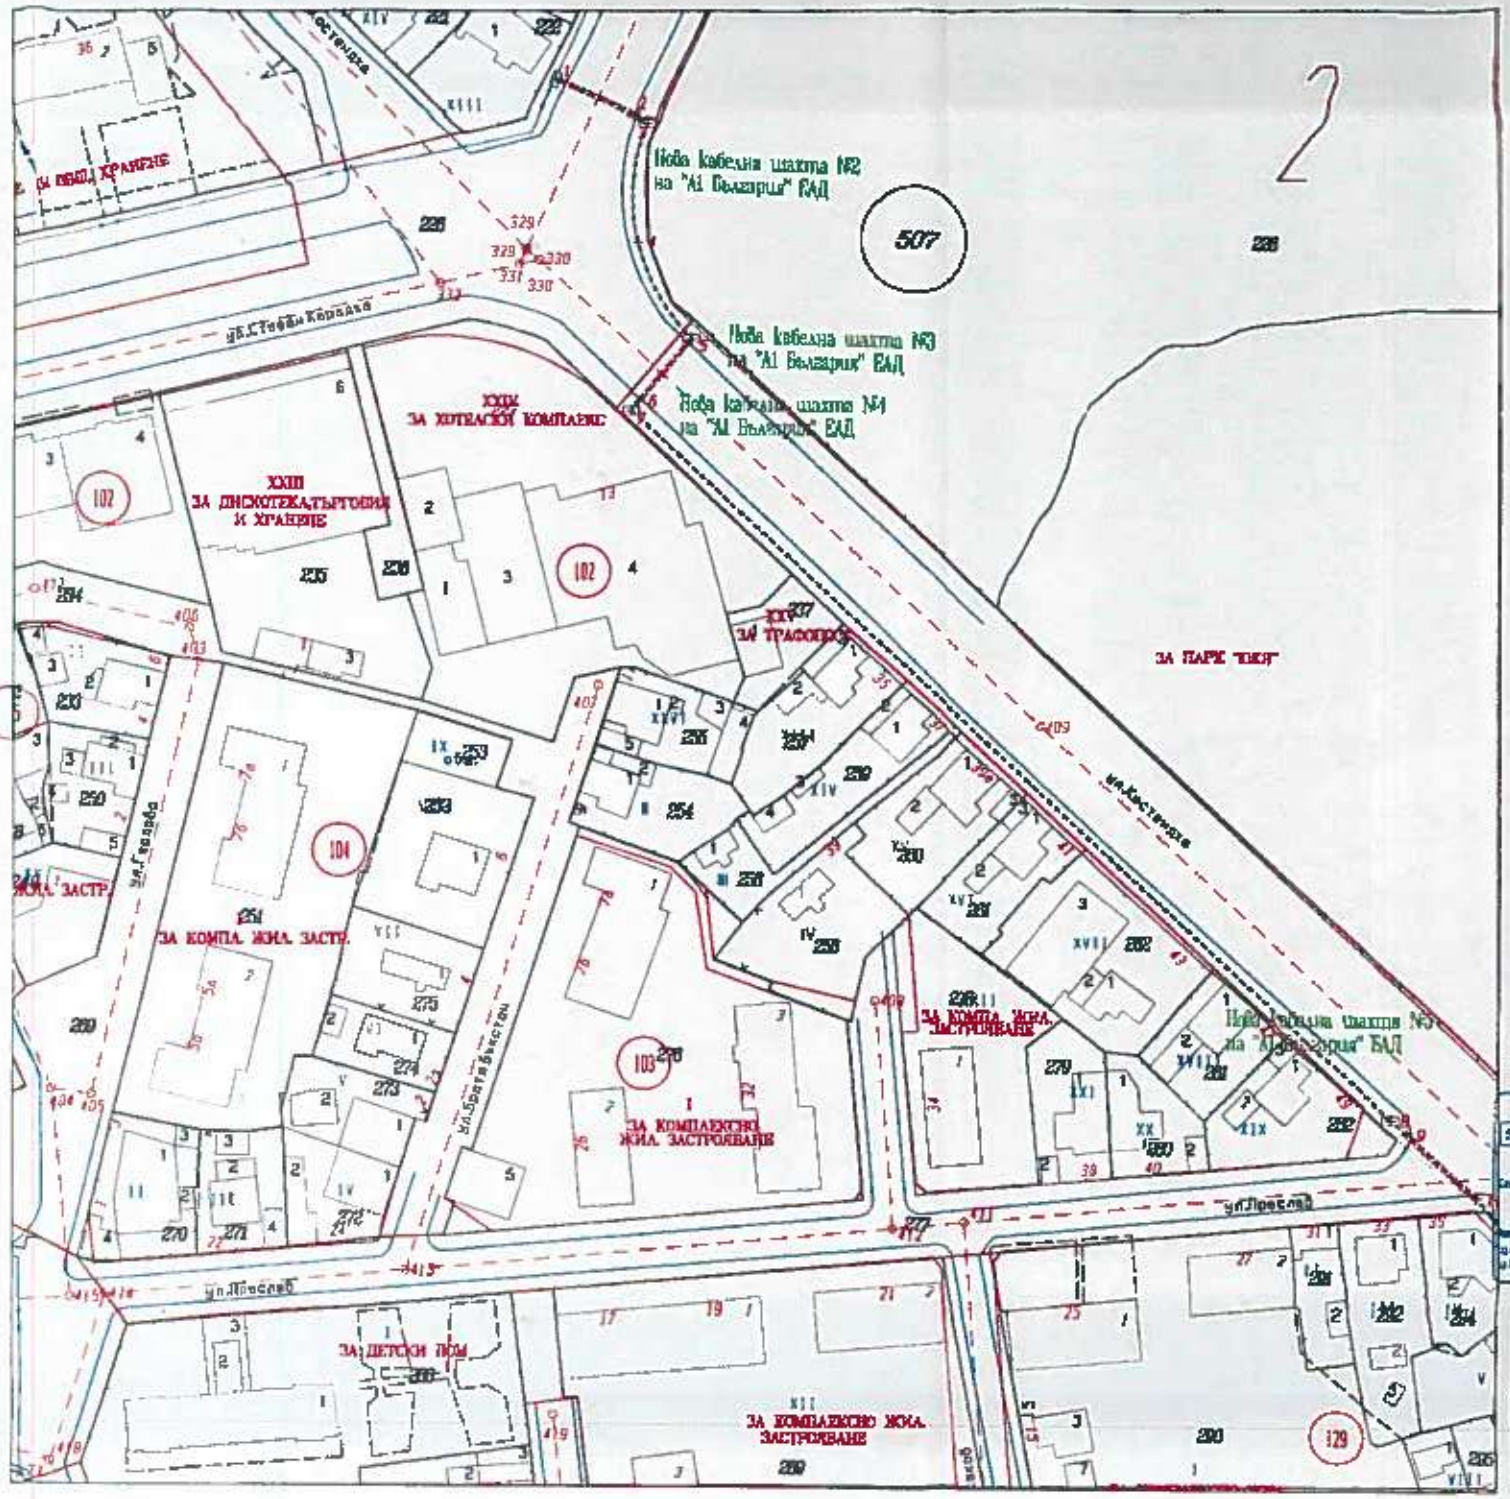


Изпълнител „ПРЕСПА ИНВЕСТ" ЕООД

ВЪЗЛОЖИТЕЛ: "А1 БЪЛГАРИЯ" ЕАД

ОБЕКТ: "ПРОЕКТ ЕСМ - Отклонение от съществуваща мифра структура на „А1 БЪЛГАРИЯ" ЕА Д на територ на гр. Търговище, Общ. Търговище, Област Търговище"

Част: Геодезия

ПРОЕКТАНТ:

Съгласували:

Технология:

Конструкция:

ПБ: инж. Хр.

ВОЕД: инж.




Изпълнител „ПРЕСПА ИНВЕСТ" ЕООД

ВЪЗЛОЖИТЕЛ: "А1 БЪЛГАРИЯ" ЕАД

ОБЕКТ: "ПРОЕКТ ЕСМ - Отклонение от съществуваща инфра структура на „А1 БЪЛГАРИЯ" ЕА Д на територия Дълг. Търговище, Общ. Търговище, Област Търговище"

Част: Геодезия

ПРОЕКТАНТ: инж. Николай

Съгласували:

Технология: инж. Хр. Пар

Конструкции: инж. В. Цон

ПБ: инж. Хр. Парашкевов

ВОБД: инж. Б. Цанова

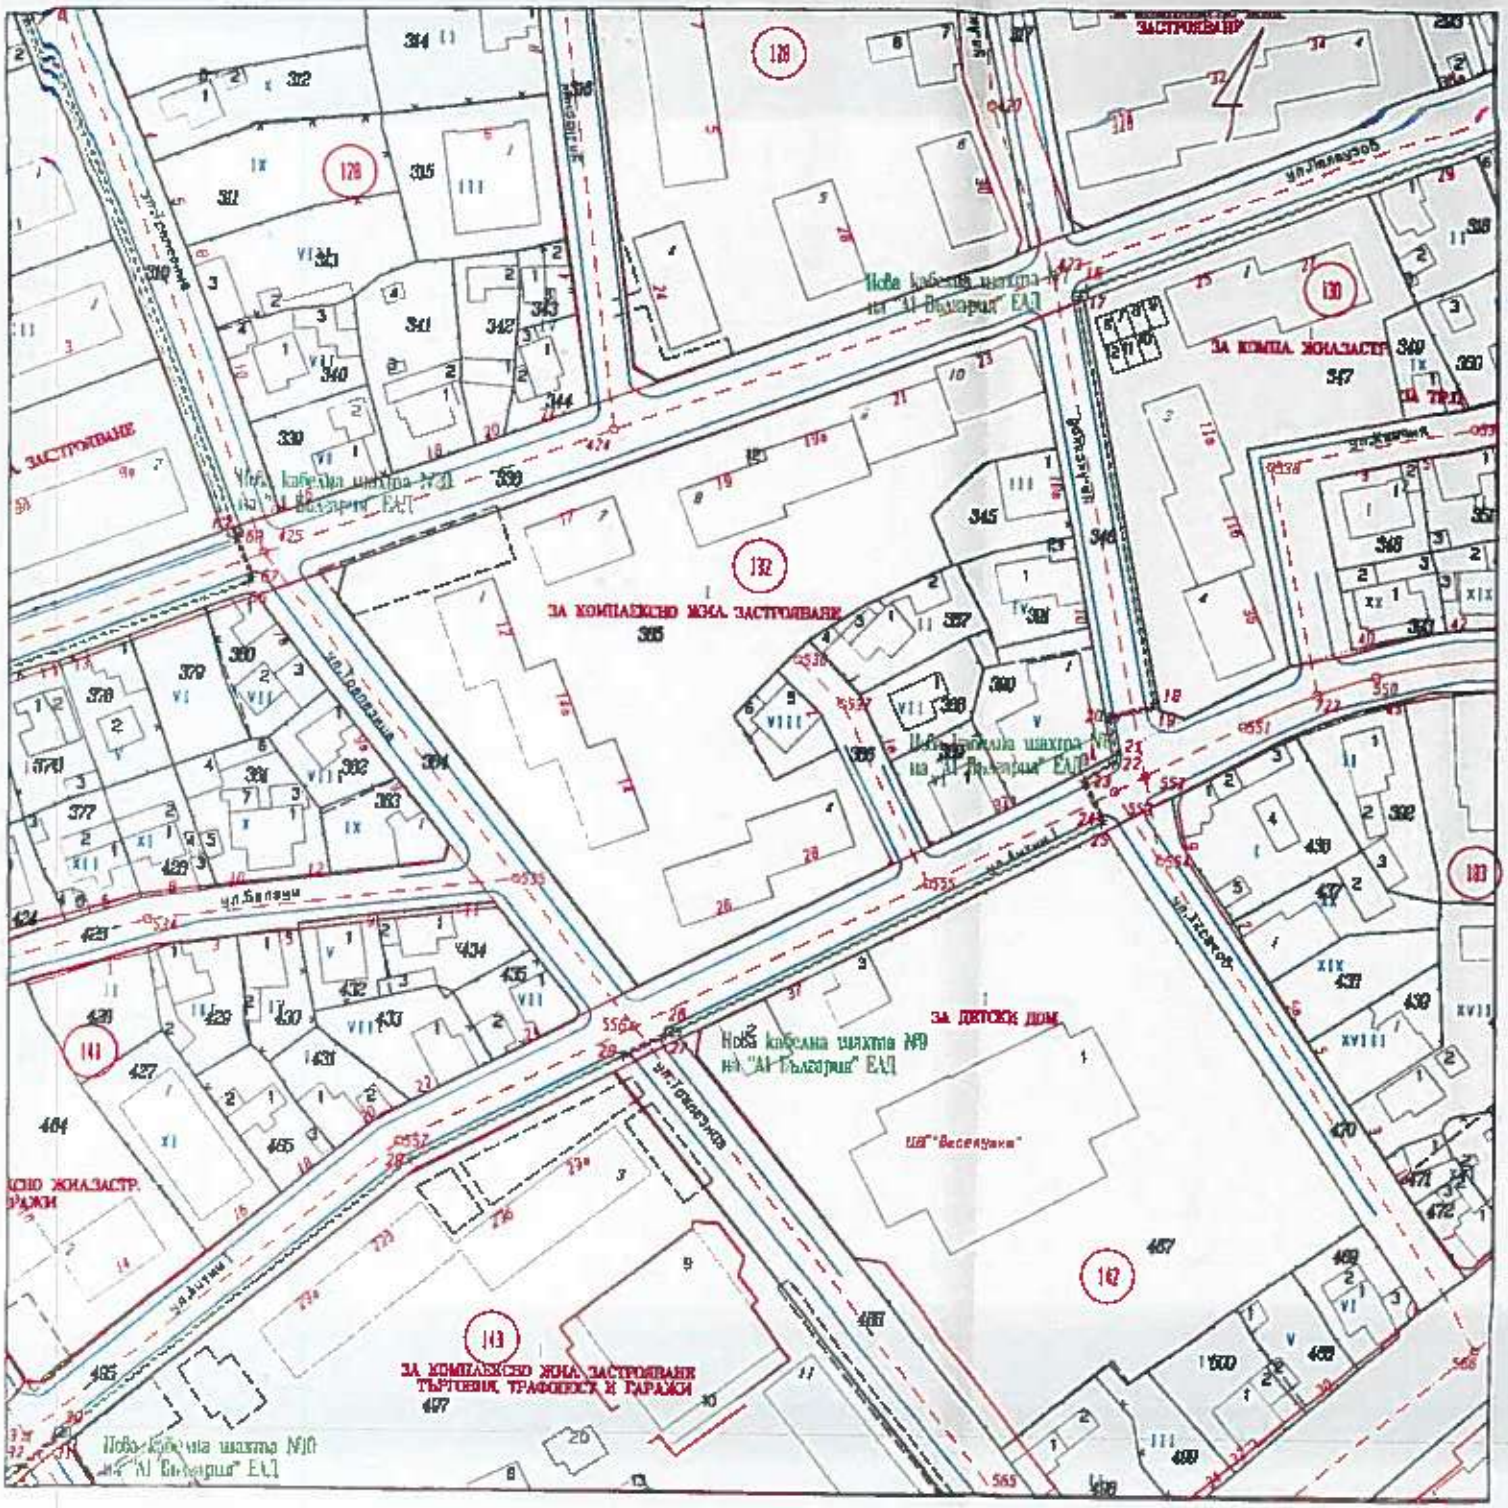
ЗАСТРОЯВАНЕ
ул.Ангелов
ул.Ангелов
ул.Ангелов

5

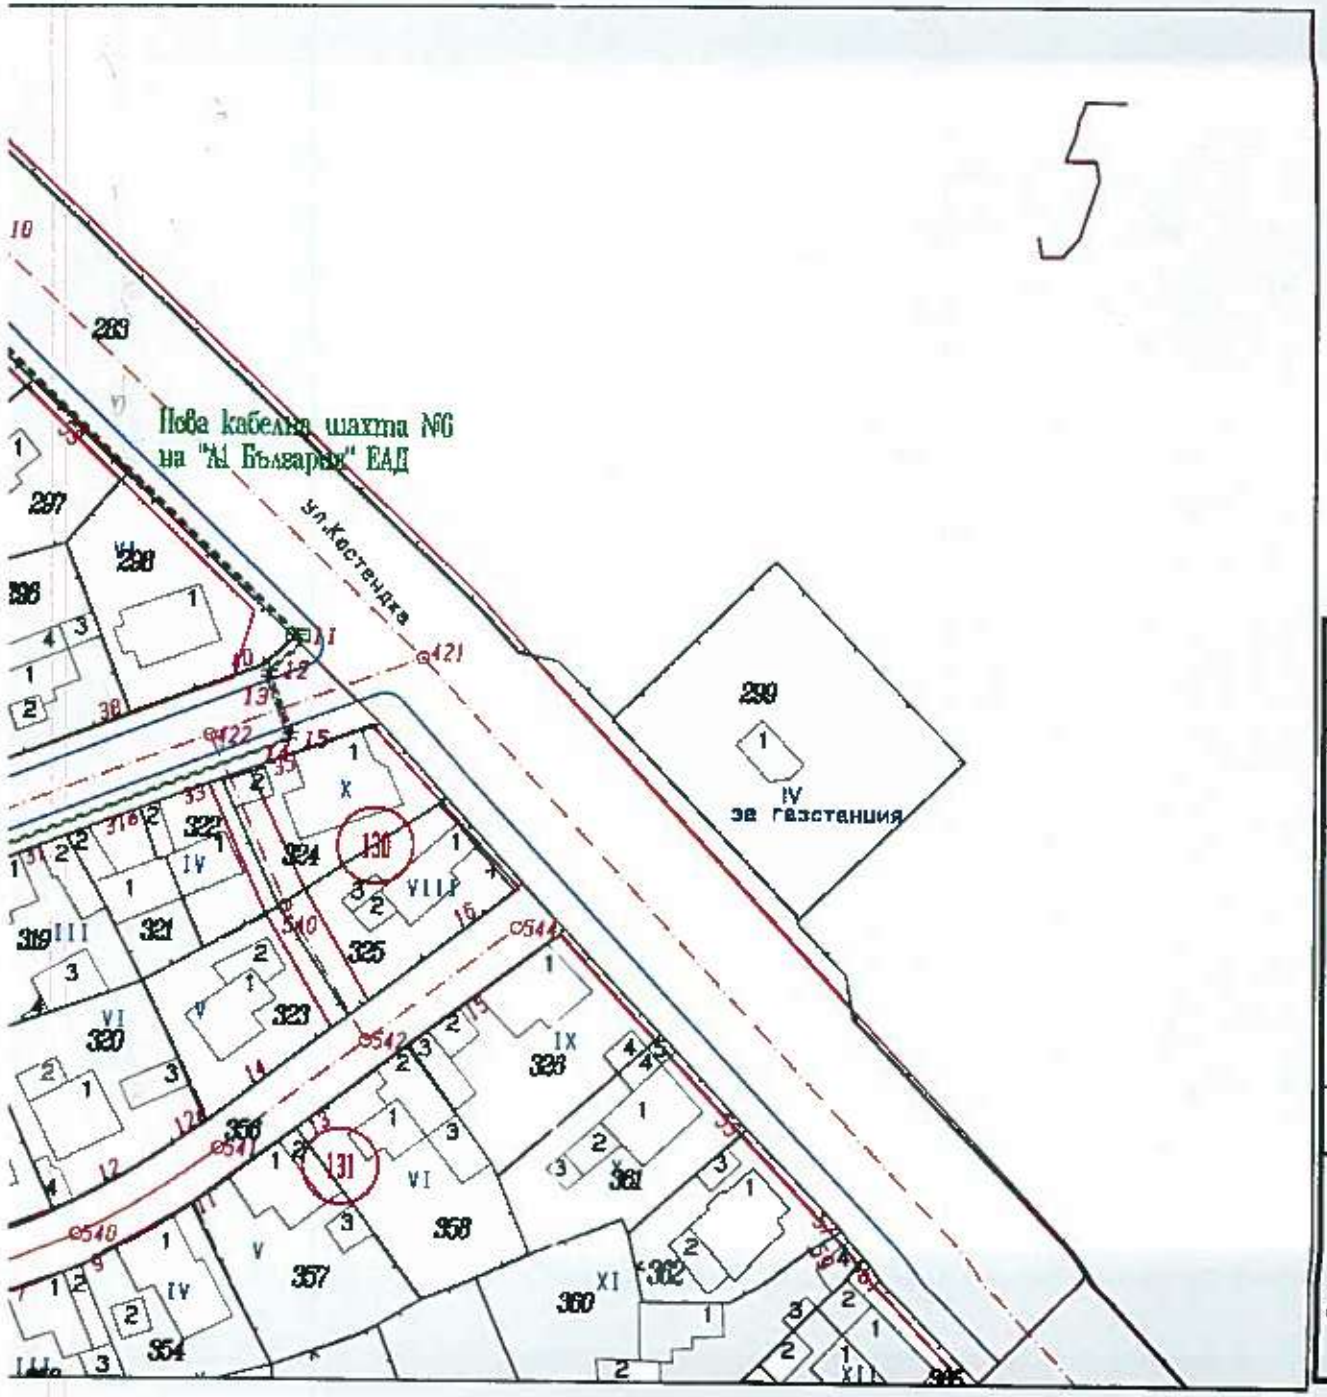


Изпълнител „ПРЕСПА ИНВЕСТ" ЕООД

ВЪЗЛОЖИТЕЛ: "А1 БЪЛГАРИЯ" ЕАД

ОБЕКТ: "ПРОЕКТ ЕСМ - Отклонение от съществуваща
шифра структура на „А1 БЪЛГАРИЯ" ЕА Д на територи
на гр. Търговище, Общ. Търговище, Област Търговище"

КАМАРА НА ИНЖЕНЕРИТЕ В ИНВЕСТИЦИОННОТО ПРОЕКТИРАНЕ
ПЪЛНА ПРОЕКТАНТСКА ПРАВОСПОСОБНОСТ
Регистрационен № 03318
Секция: ГПГ
Части на проекта: по удостоверение за ИПП

Част: Геодезия
Етап: ПУП - План – схема

ПРОЕКТАНТ: инж. Николай К

Съгласували:
Технология: инж. Хр. Парап
Конструкции: инж. В. Цонза
ПБ: инж. Хр. Парашкевов
ВОБД: инж. Б. Цанова

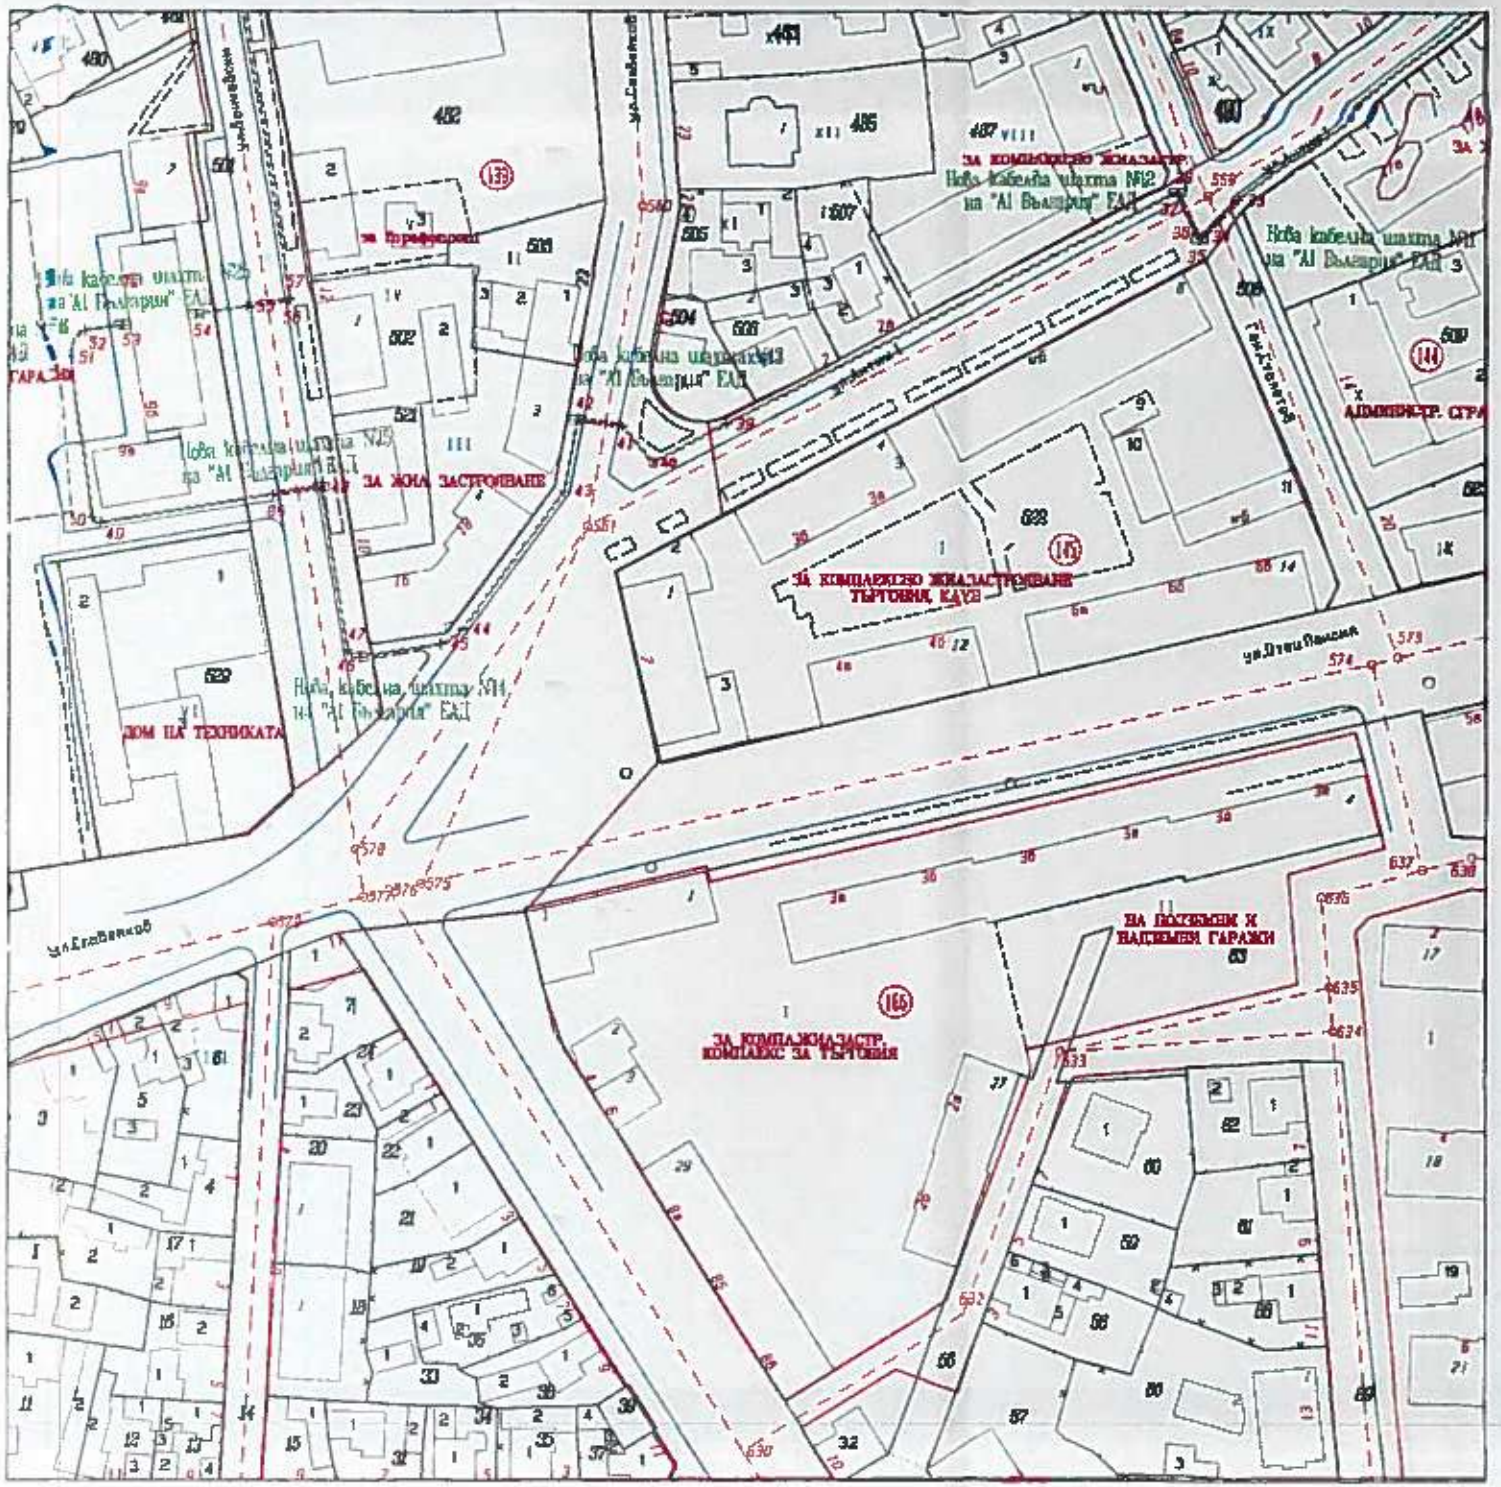


Изпълнител „ПРЕСТИЖ ИНВЕСТ" ООД

ВЪЗЛОЖИТЕЛ: "А1 БЪЛГАРИЯ" ЕАД

ОБЕКТ: "ПРОЕКТ ЕСМ - Отклонение от съществуващи [illegible] "А1 БЪЛГАРИЯ" ЕАД на територия [illegible] гр. Търговище, Област Търговище"

ПРОЕКТАНТ: инж. Николай Ила[illegible]

Съгласували:

Технология: инж. Хр. Парашкев

Конструкции: инж. Б. Цонзаров

СТБ: инж. Хр. Парашкевов

НОБД: инж. Б. Цанова

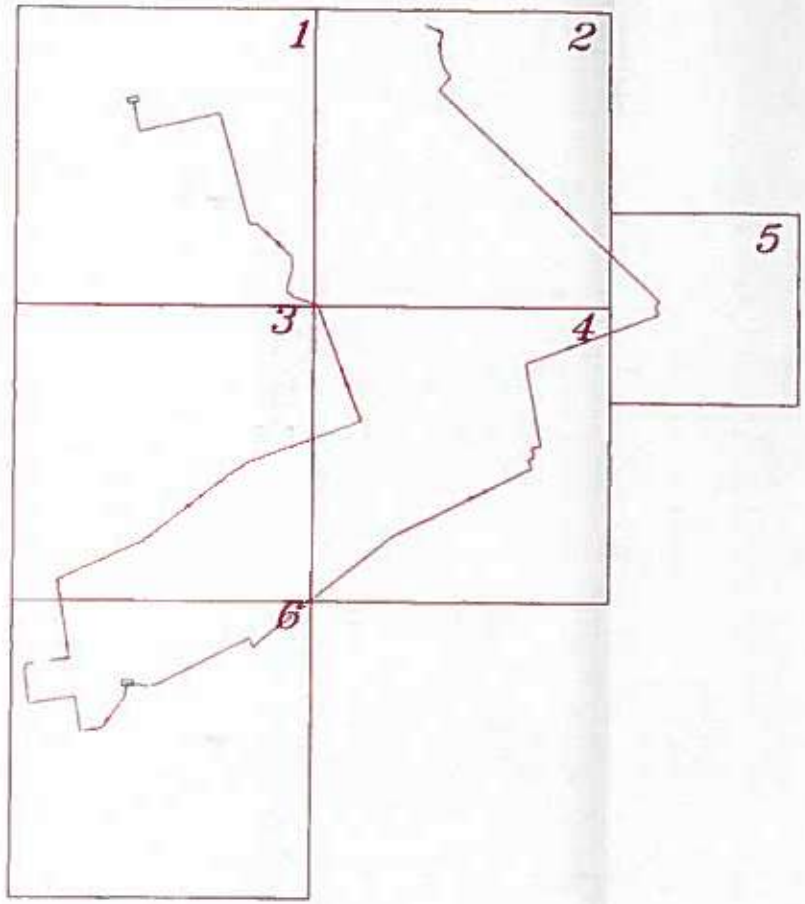


Изпълнител „ПРЕСПА ИНВЕСТ" ЕООД

ВЪЗЛОЖИТЕЛ: "А1 БЪЛГАРИЯ" ЕАД

ОБЕКТ: "ПРОЕКТ ЕСМ - Отклонение от съществуваща
инфра структура на „А1 БЪЛГАРИЯ" ЕА Д на територ
(л.гр. Търговище, Общ. Търговище, Област Търговище

Част: Геодезия

ПРОЕКТАНТ: инж. Николай К

Съгласували:

Технология: инж. Хр. Пара

Конструкции: инж. В. Цонт

ПБ: инж. Хр. Парашкевов

ВОБД: инж. Б. Цанова