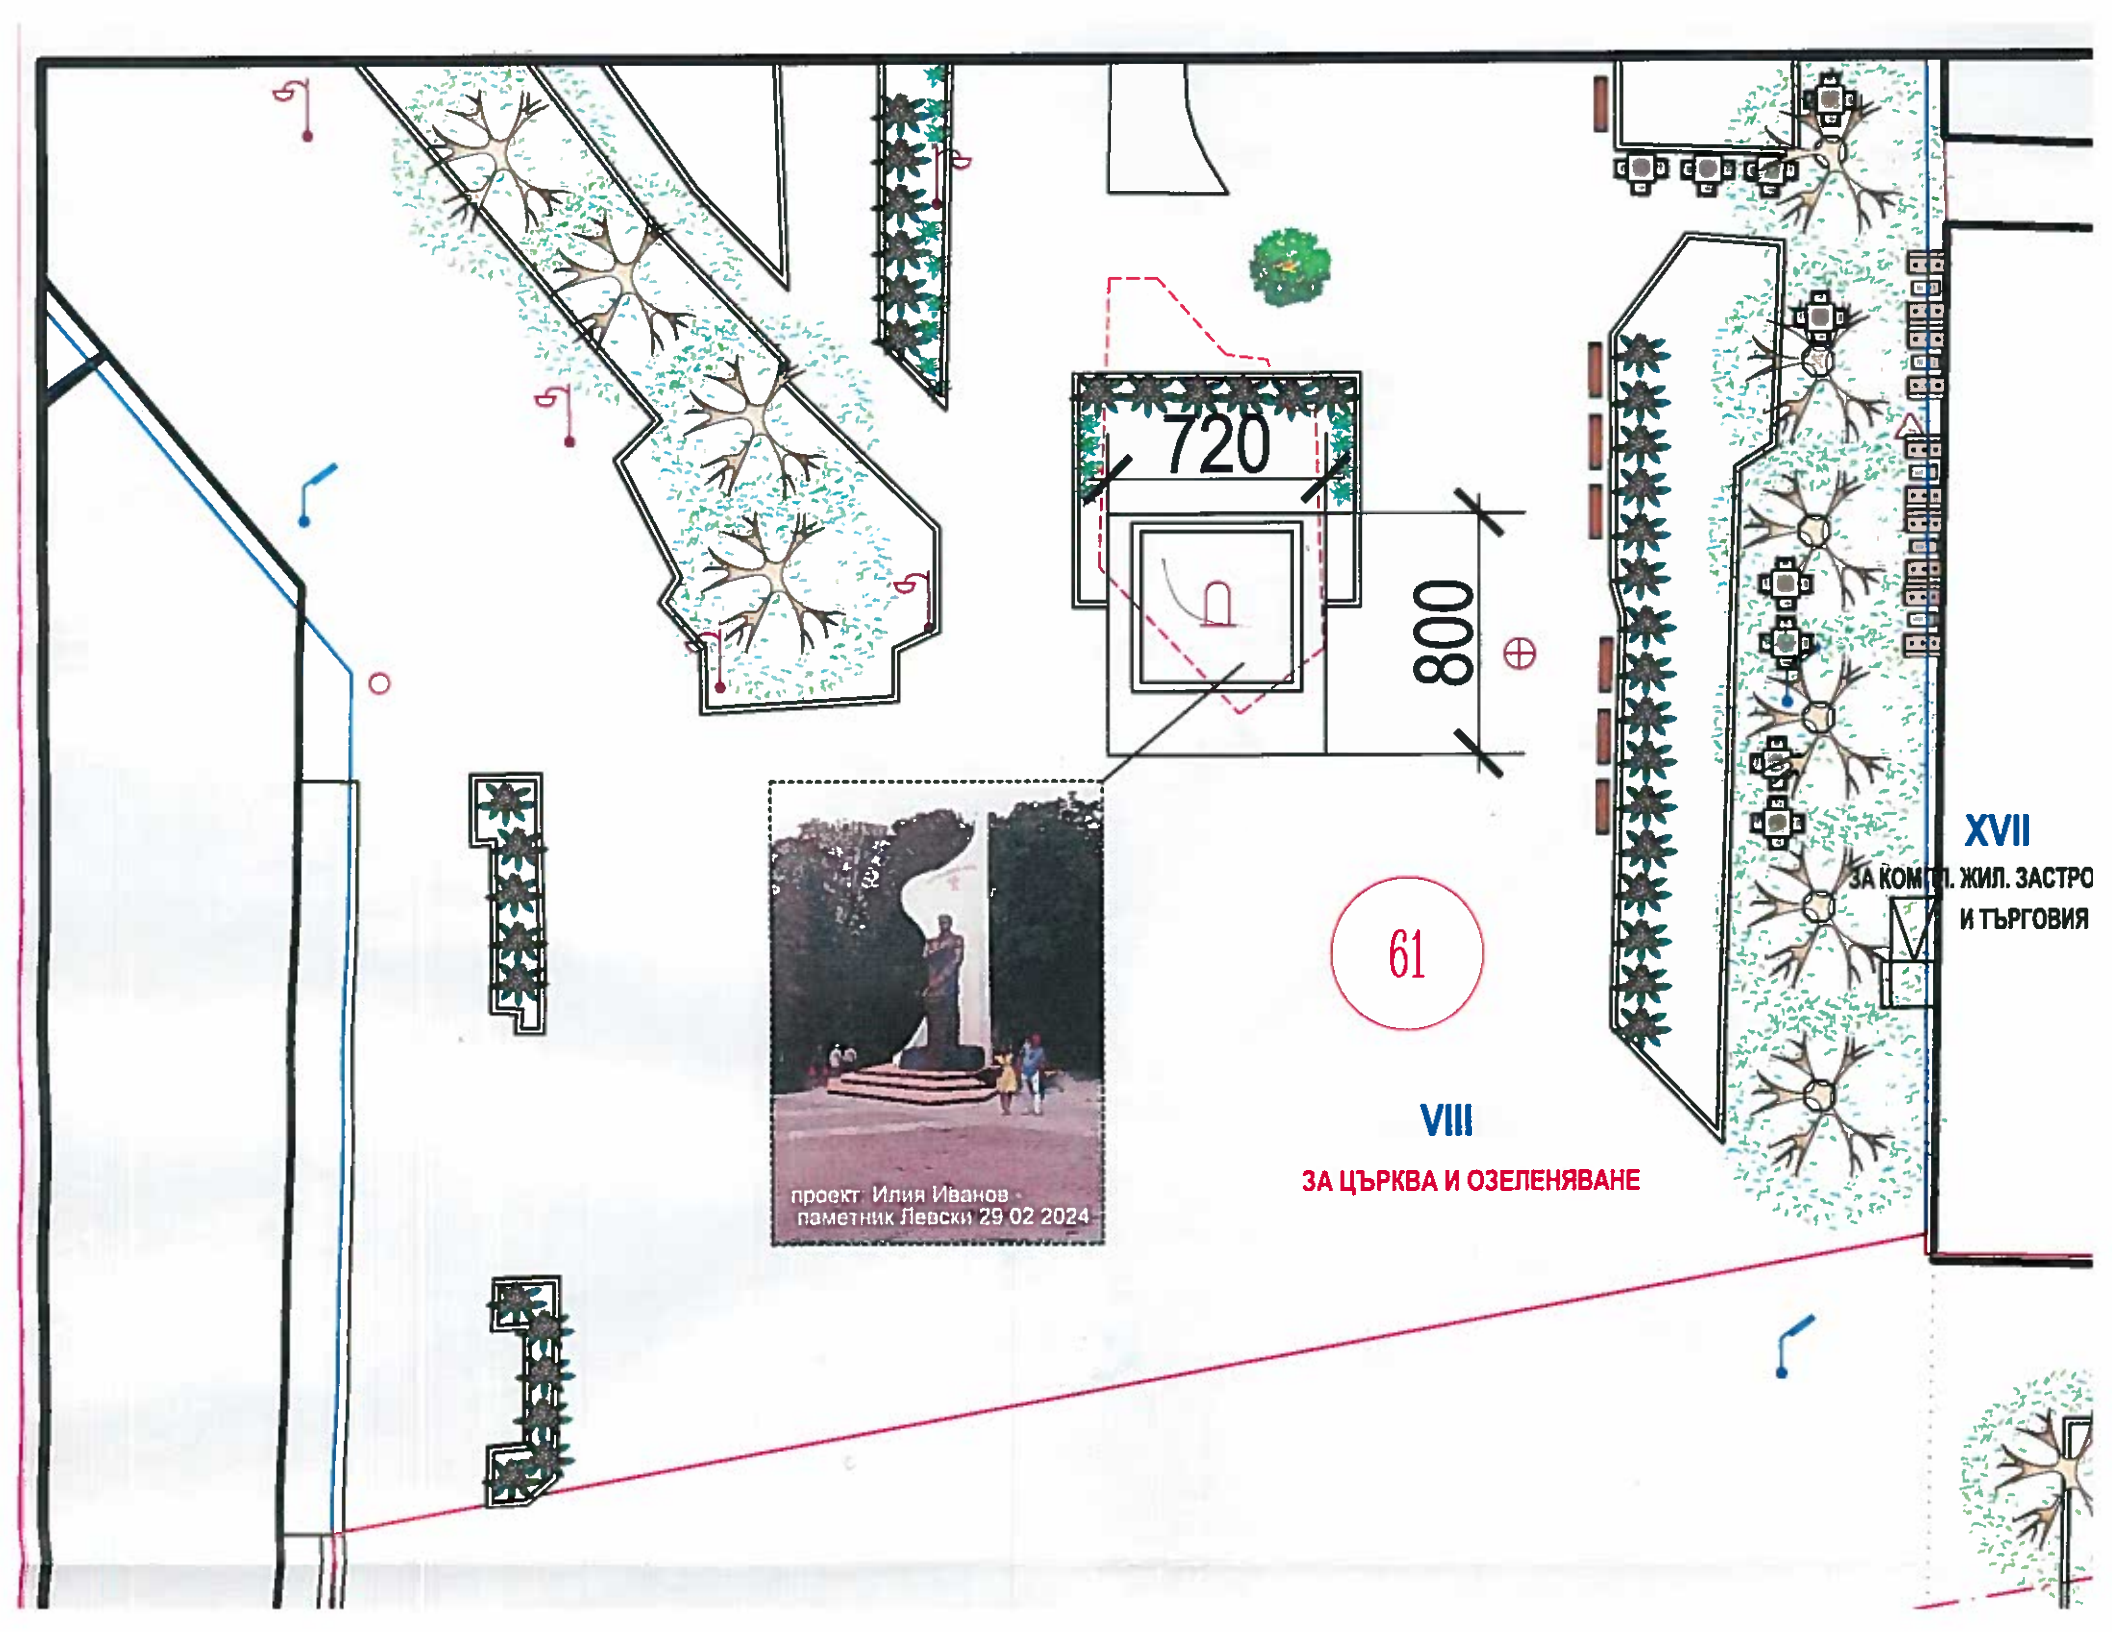
720
800
проект Илия Иванов -
паметник Левски 29 02 2024
61
VIII
ЗА ЦЪРКВА И ОЗЕЛЕНЯВАНЕ
XVII
ЗА КОМПЛ. ЖИЛ. ЗАСТРО
И ТЪРГОВИЯ