ПЛАН-СХЕМА НА ЕЛЕМЕНТИ Н ТЕХНИЧЕСКАТА ИНФРСТРУКТУРА

за подземни технически проводи - уличен водопровод и за сградно водопроводно и канализационно отклонение за присъединяване на ПИ 73626.117.528, в местността "Войнишка градина",град Търговище към ВиК мрежа на града

М 1:1000

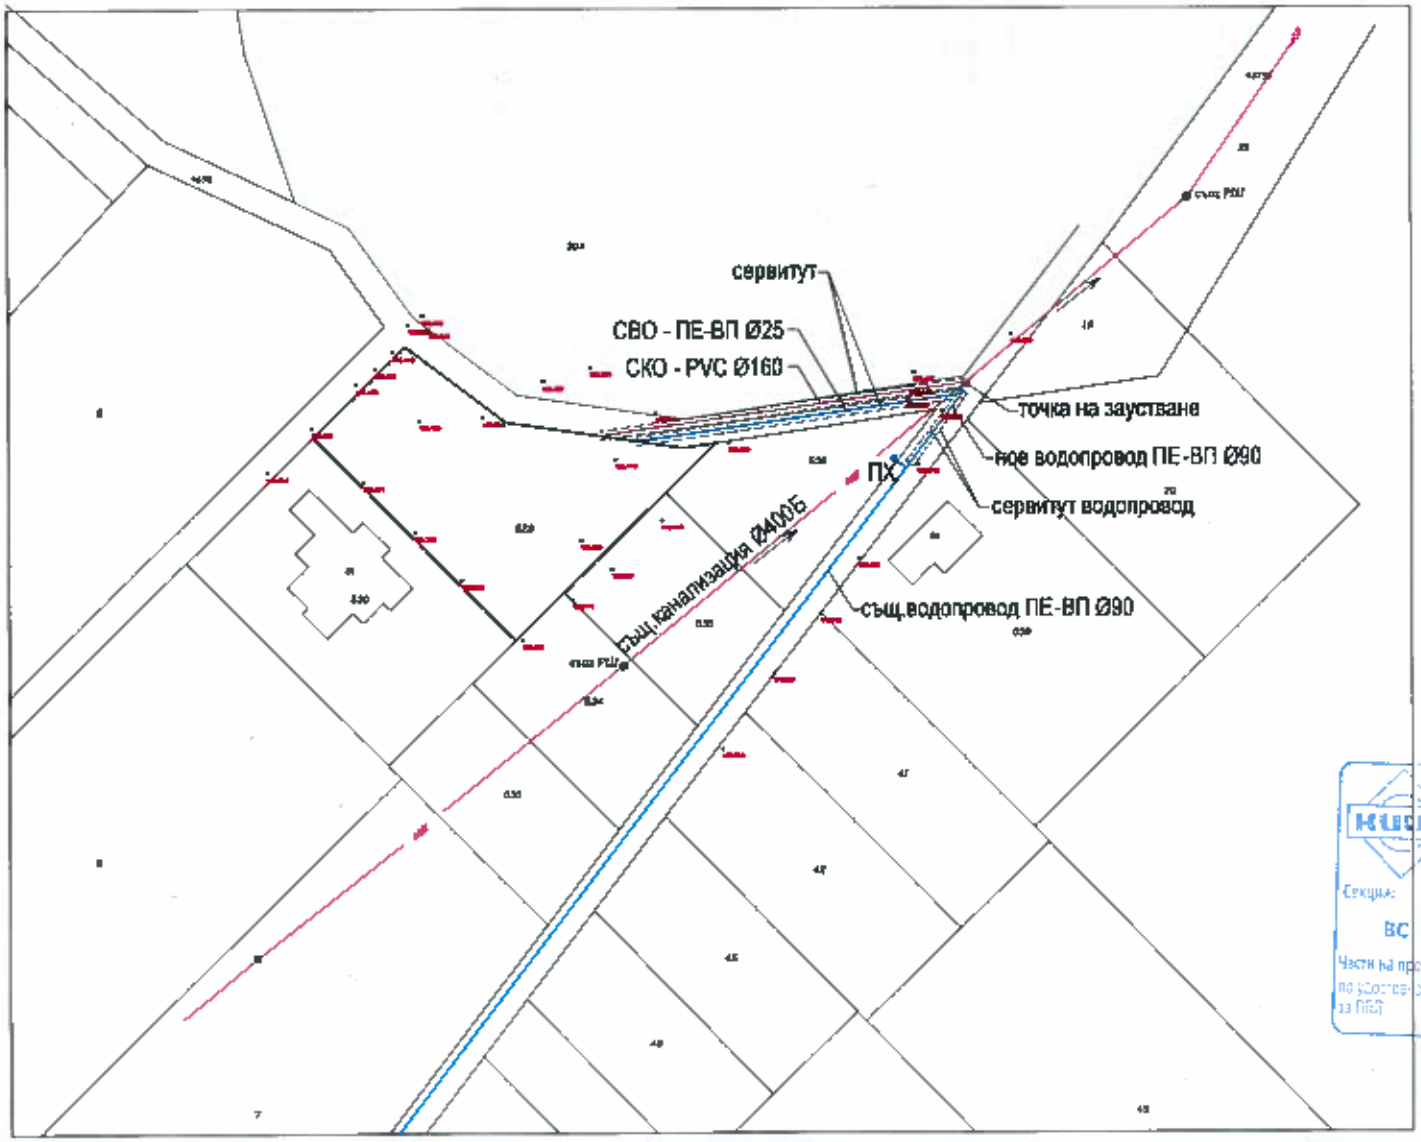

КАМАРА НА ИНЖЕНЕРИТЕ В ИНВЕСТИЦИОННОТО ПРОЕКТИРАНЕ
ОБЩА ПРОФЕСИОНАЛНА ПРАВОСПОСОБНОСТ
Регистрационен № 04703
инж. ТЕОДОСИ
ЦА
Подпис:
ВАЛИДНО УДОСТОВЕРЕНИЕ ЗА ПОСЛЕДНАТА ГОДИНА
Секция:
ВС
Части на проекта:
по удостоверение за ПИП

Изготвил: (инж.Теодоси Дилов)