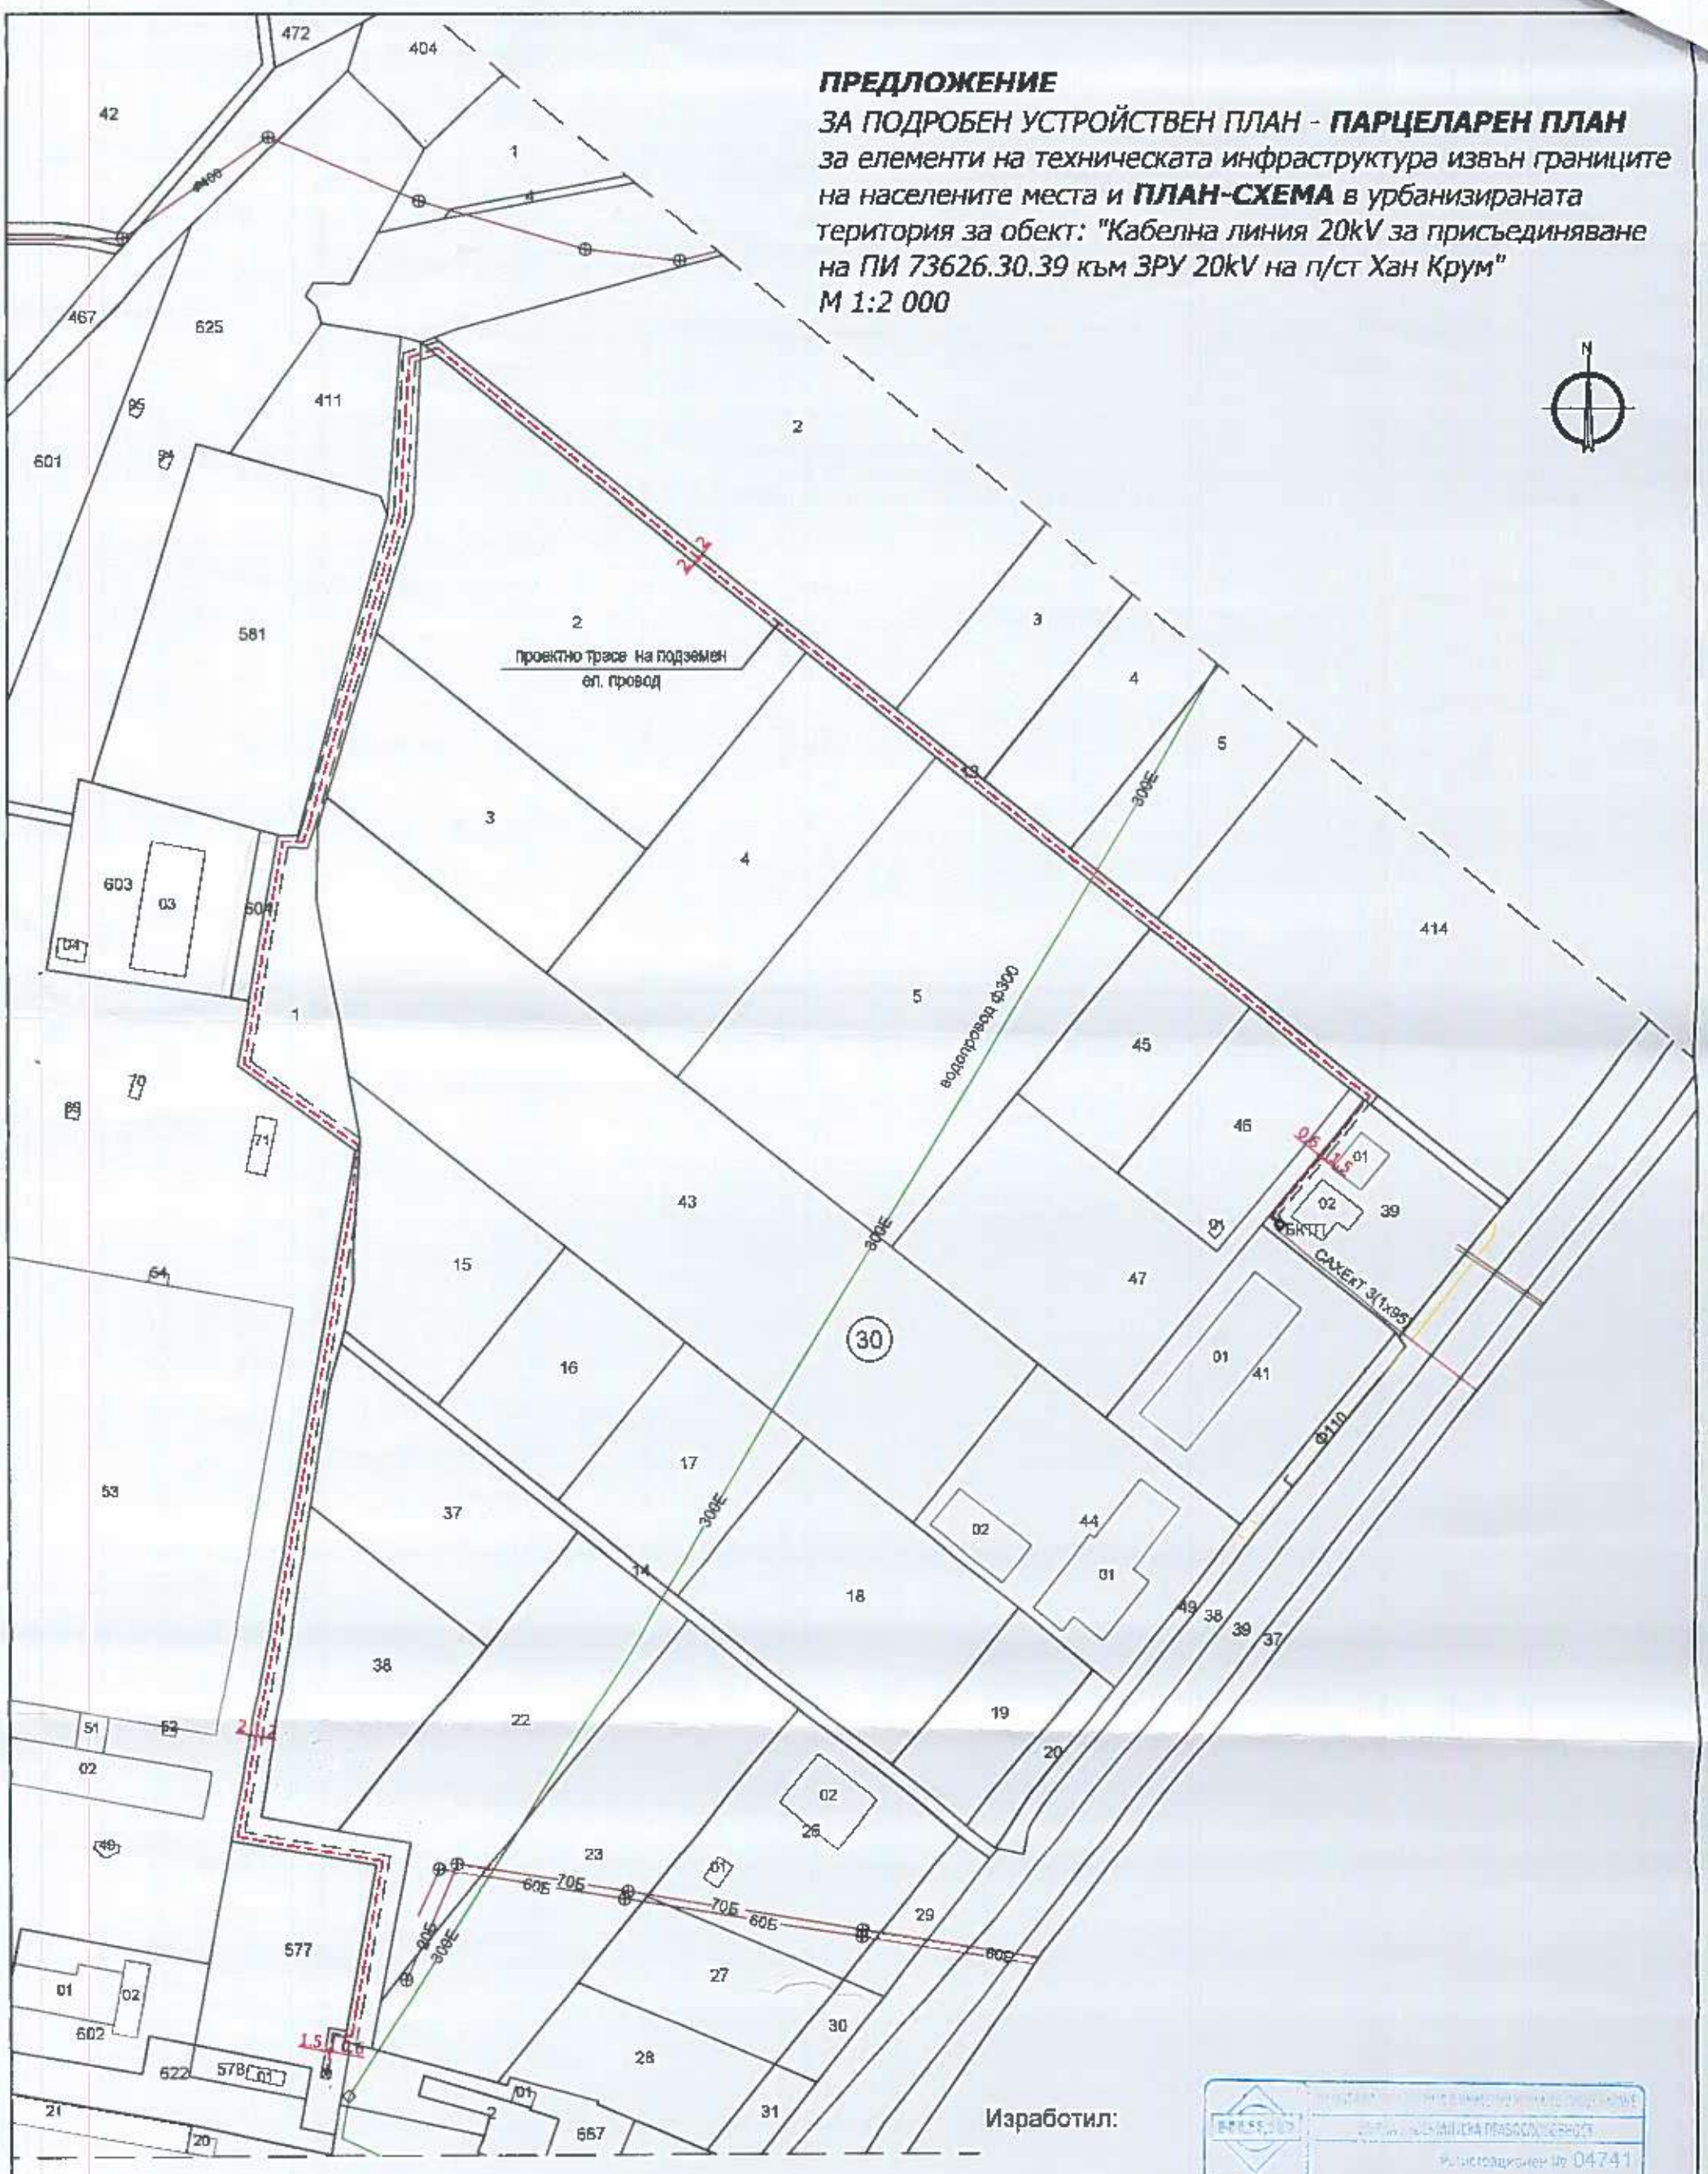

Изработил:

ЛЕГЕНДА:

- Проектно трасе на подземен ел.провод
- Сервитут