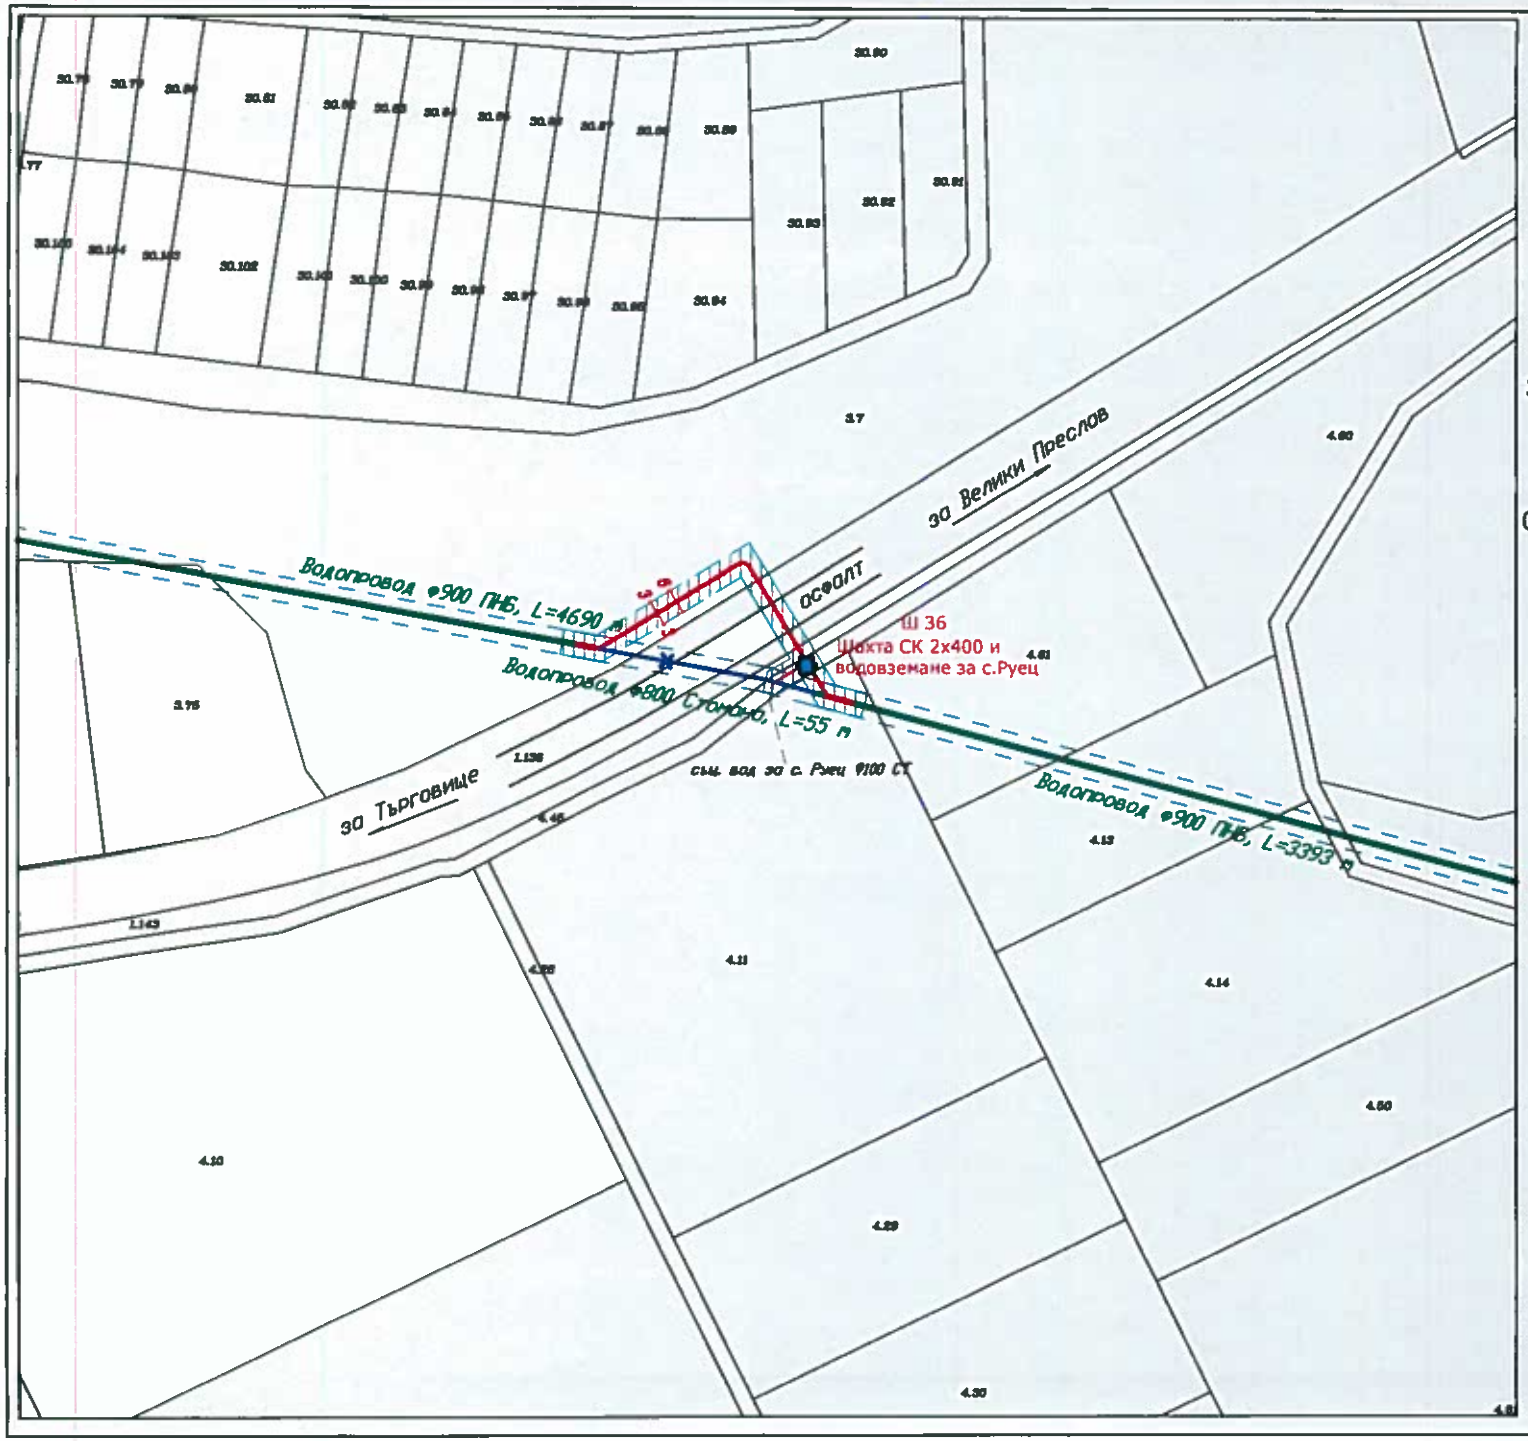

N

W E

S

Приложение 1

към Задание за изготвяне на ПУП-ПП за обект: "Реконструкция на довеждащ водопровод за гр. Търговище преминаване под път II-74 при с.Баячево", община Търговище, област Търговище

ЛЕГЕНДА:

- Трасе на външен водопровод за реконструкция
- Граница на сервитут
- Довеждащ водопровод
- Съществуващ водопровод - отпада
- Шахта въздушник
- Шахта отток
- Шахта СК

Забележки:

1. В обхвата на инвестиционните мерки няма свалчищни процеси!