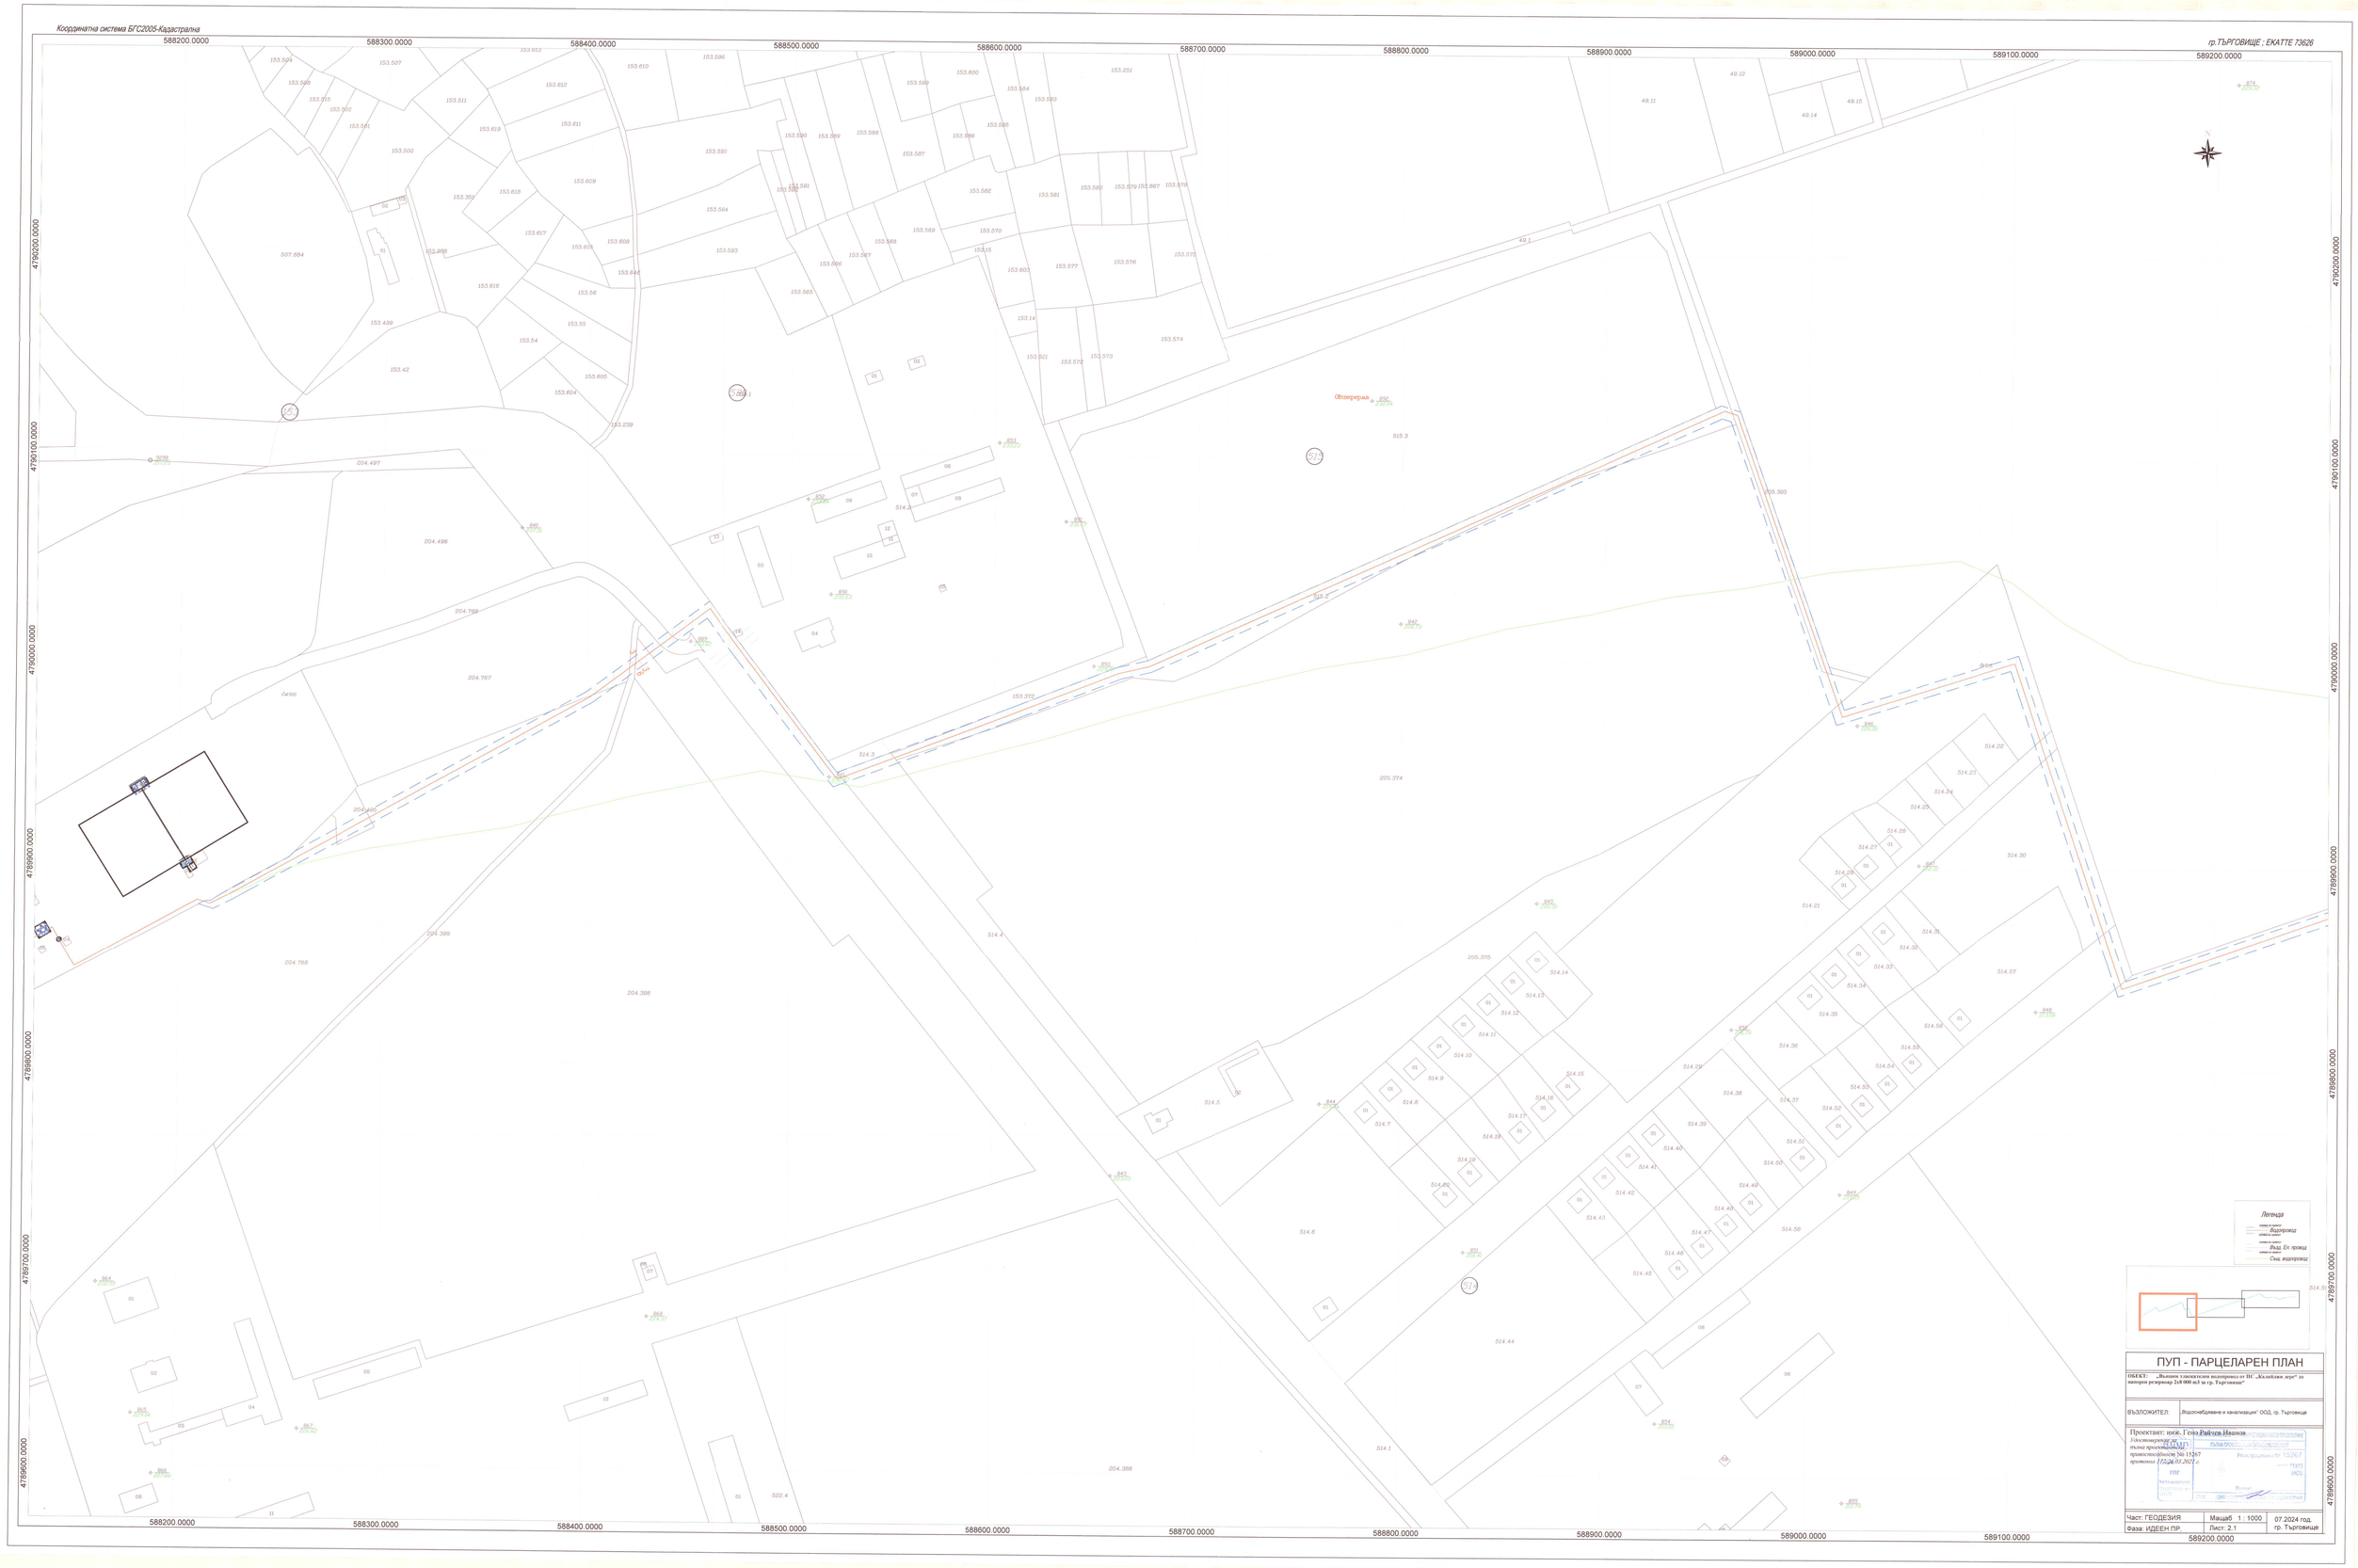
Координатна система БГС2005-Кадастрална
гр.ТЪРГОВИЩЕ ; ЕКАТТЕ 73626
588200.0000
588300.0000
588400.0000
588500.0000
588600.0000
588700.0000
588800.0000
588900.0000
589000.0000
589100.0000
589200.0000
4790200.0000
4790100.0000
4790000.0000
4789900.0000
4789800.0000
4789700.0000
4789600.0000
Легенда
Водопровод
Вълд. Ел. провод
Същ. водопровод
ПУП - ПАРЦЕЛАРЕН ПЛАН
ОБЕКТ: „Вълнен хлаксателен водопровод от ПС „Калейдия лес" до напорен резервоар 2х8 000 m3 за гр. Търговище"
ВЪЗЛОЖИТЕЛ: „Водоснабдяване и канализация" ООД, гр. Търговище
Проектант: инж. Гено Райчев Иванов
Удостоверяване на тълна проектантска правоспособност № 15267 протокол 17.06.03.2021 г.
Регистрационен № 15267
Част: ГЕОДЕЗИЯ
Фаза: ИДЕЕН ПР.
Мащаб 1 : 1000
Лист: 2.1
07.2024 год.
гр. Търговище