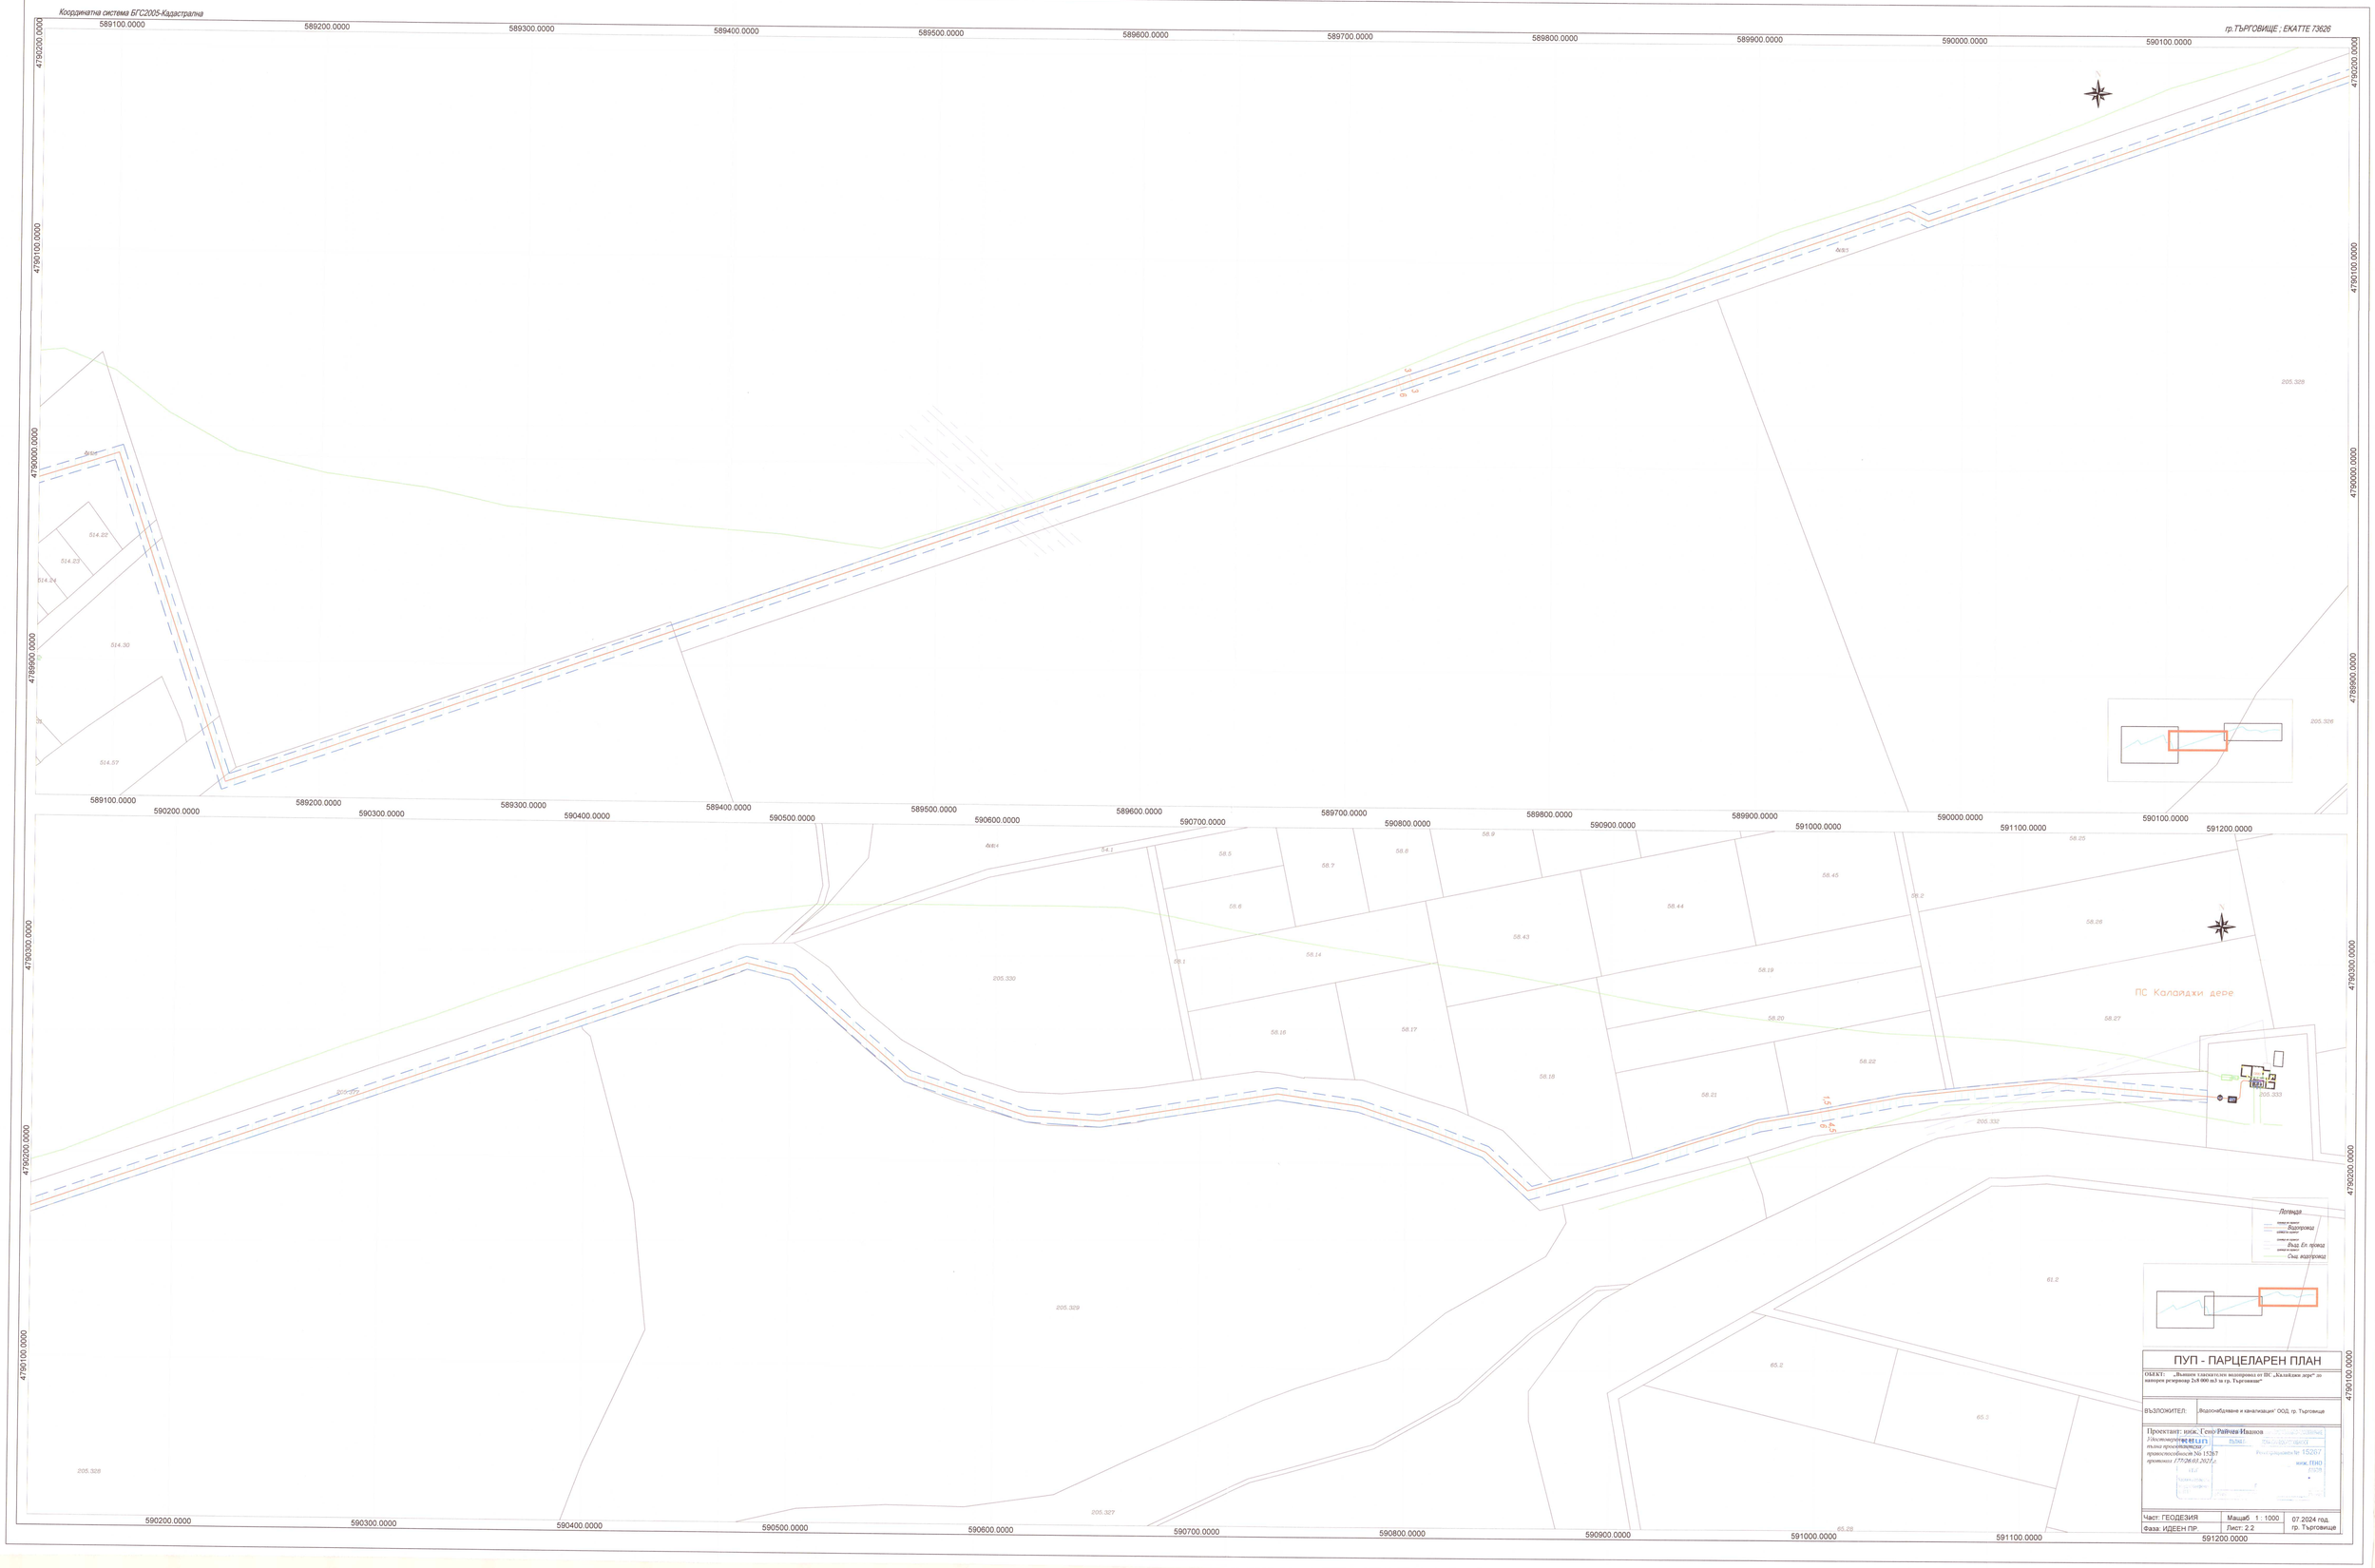
Координатна система БГС2005-Кадастрална
гр.ТЪРГОВИЩЕ ; ЕКАТТЕ 73626
ПС Калайджи дере
Легенда
Водопровод
Вълд Ел. провод
Съед водопровод
ПУП - ПАРЦЕЛАРЕН ПЛАН
ОБЕКТ: „Вьншен тлаксателен водопровод от ПС „Калайджи дере" до напорен резервоар 2х8 000 м3 за гр. Търговище"
ВЪЗЛОЖИТЕЛ: „Водоснабдяване и канализация" ООД, гр. Търговище
Проектант: инж. Генко Райчев Иванов
Участвуващи:
Чинш
Вълна проектантска
правоспособност № 15267
протокол 177/26.03.2021 г.
Регистрационен № 15267
инж. ГЕНО
Част: ГЕОДЕЗИЯ
Фаза: ИДЕЕН ПР.
Мащаб 1 : 1000
Лист: 2.2
07.2024 год.
гр. Търговище