

Координатна с-ма БГС 2005 г.

з-ще на с. Пролаз и с. Пайдушко,
общ. Търговище, обл. Търговище

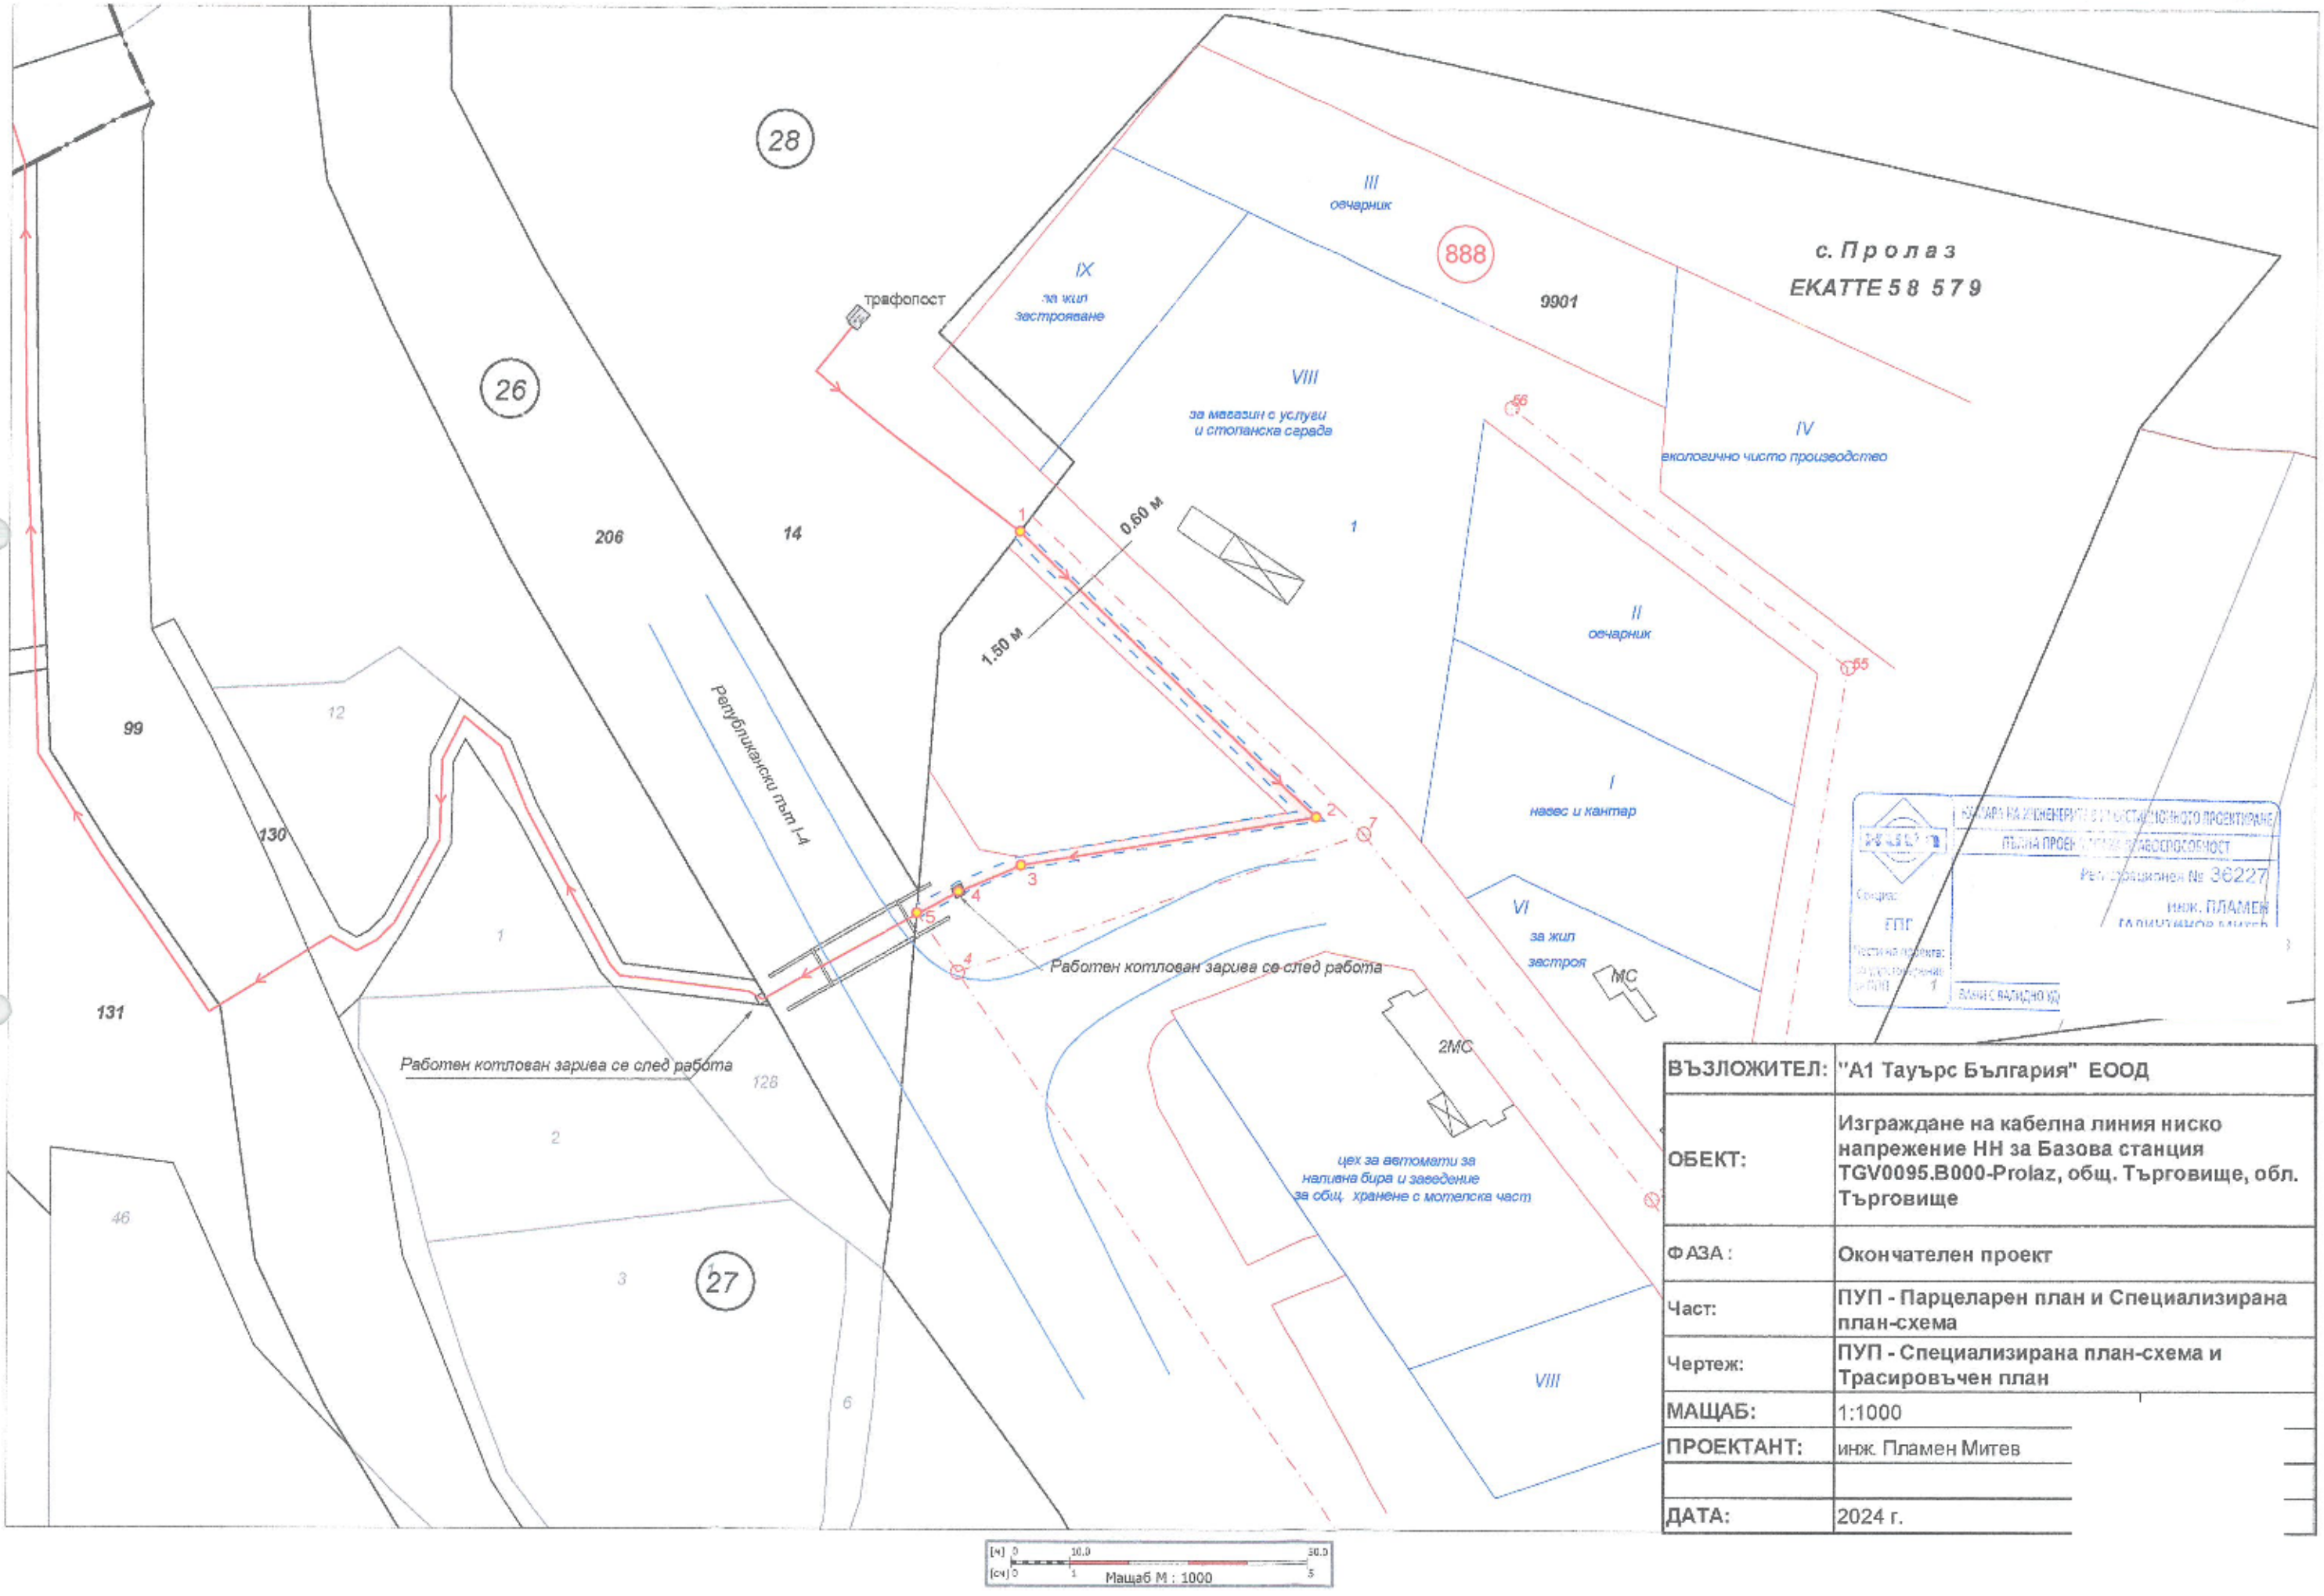

ВЪЗЛОЖИТЕЛ:	"А1 Тауърс България" ЕООД
ОБЕКТ:	Изграждане на кабелна линия ниско напрежение НН за Базова станция TGV0095.B000-Prolaz, общ. Търговище, обл. Търговище
ФАЗА :	Окончателен проект
Част:	ПУП - Парцеларен план и Специализирана план-схема
Чертеж:	ПУП - Специализирана план-схема и Трасировъчен план
МАЩАБ:	1:1000
ПРОЕКТАНТ:	инж. Пламен Митев
ДАТА:	2024 г.

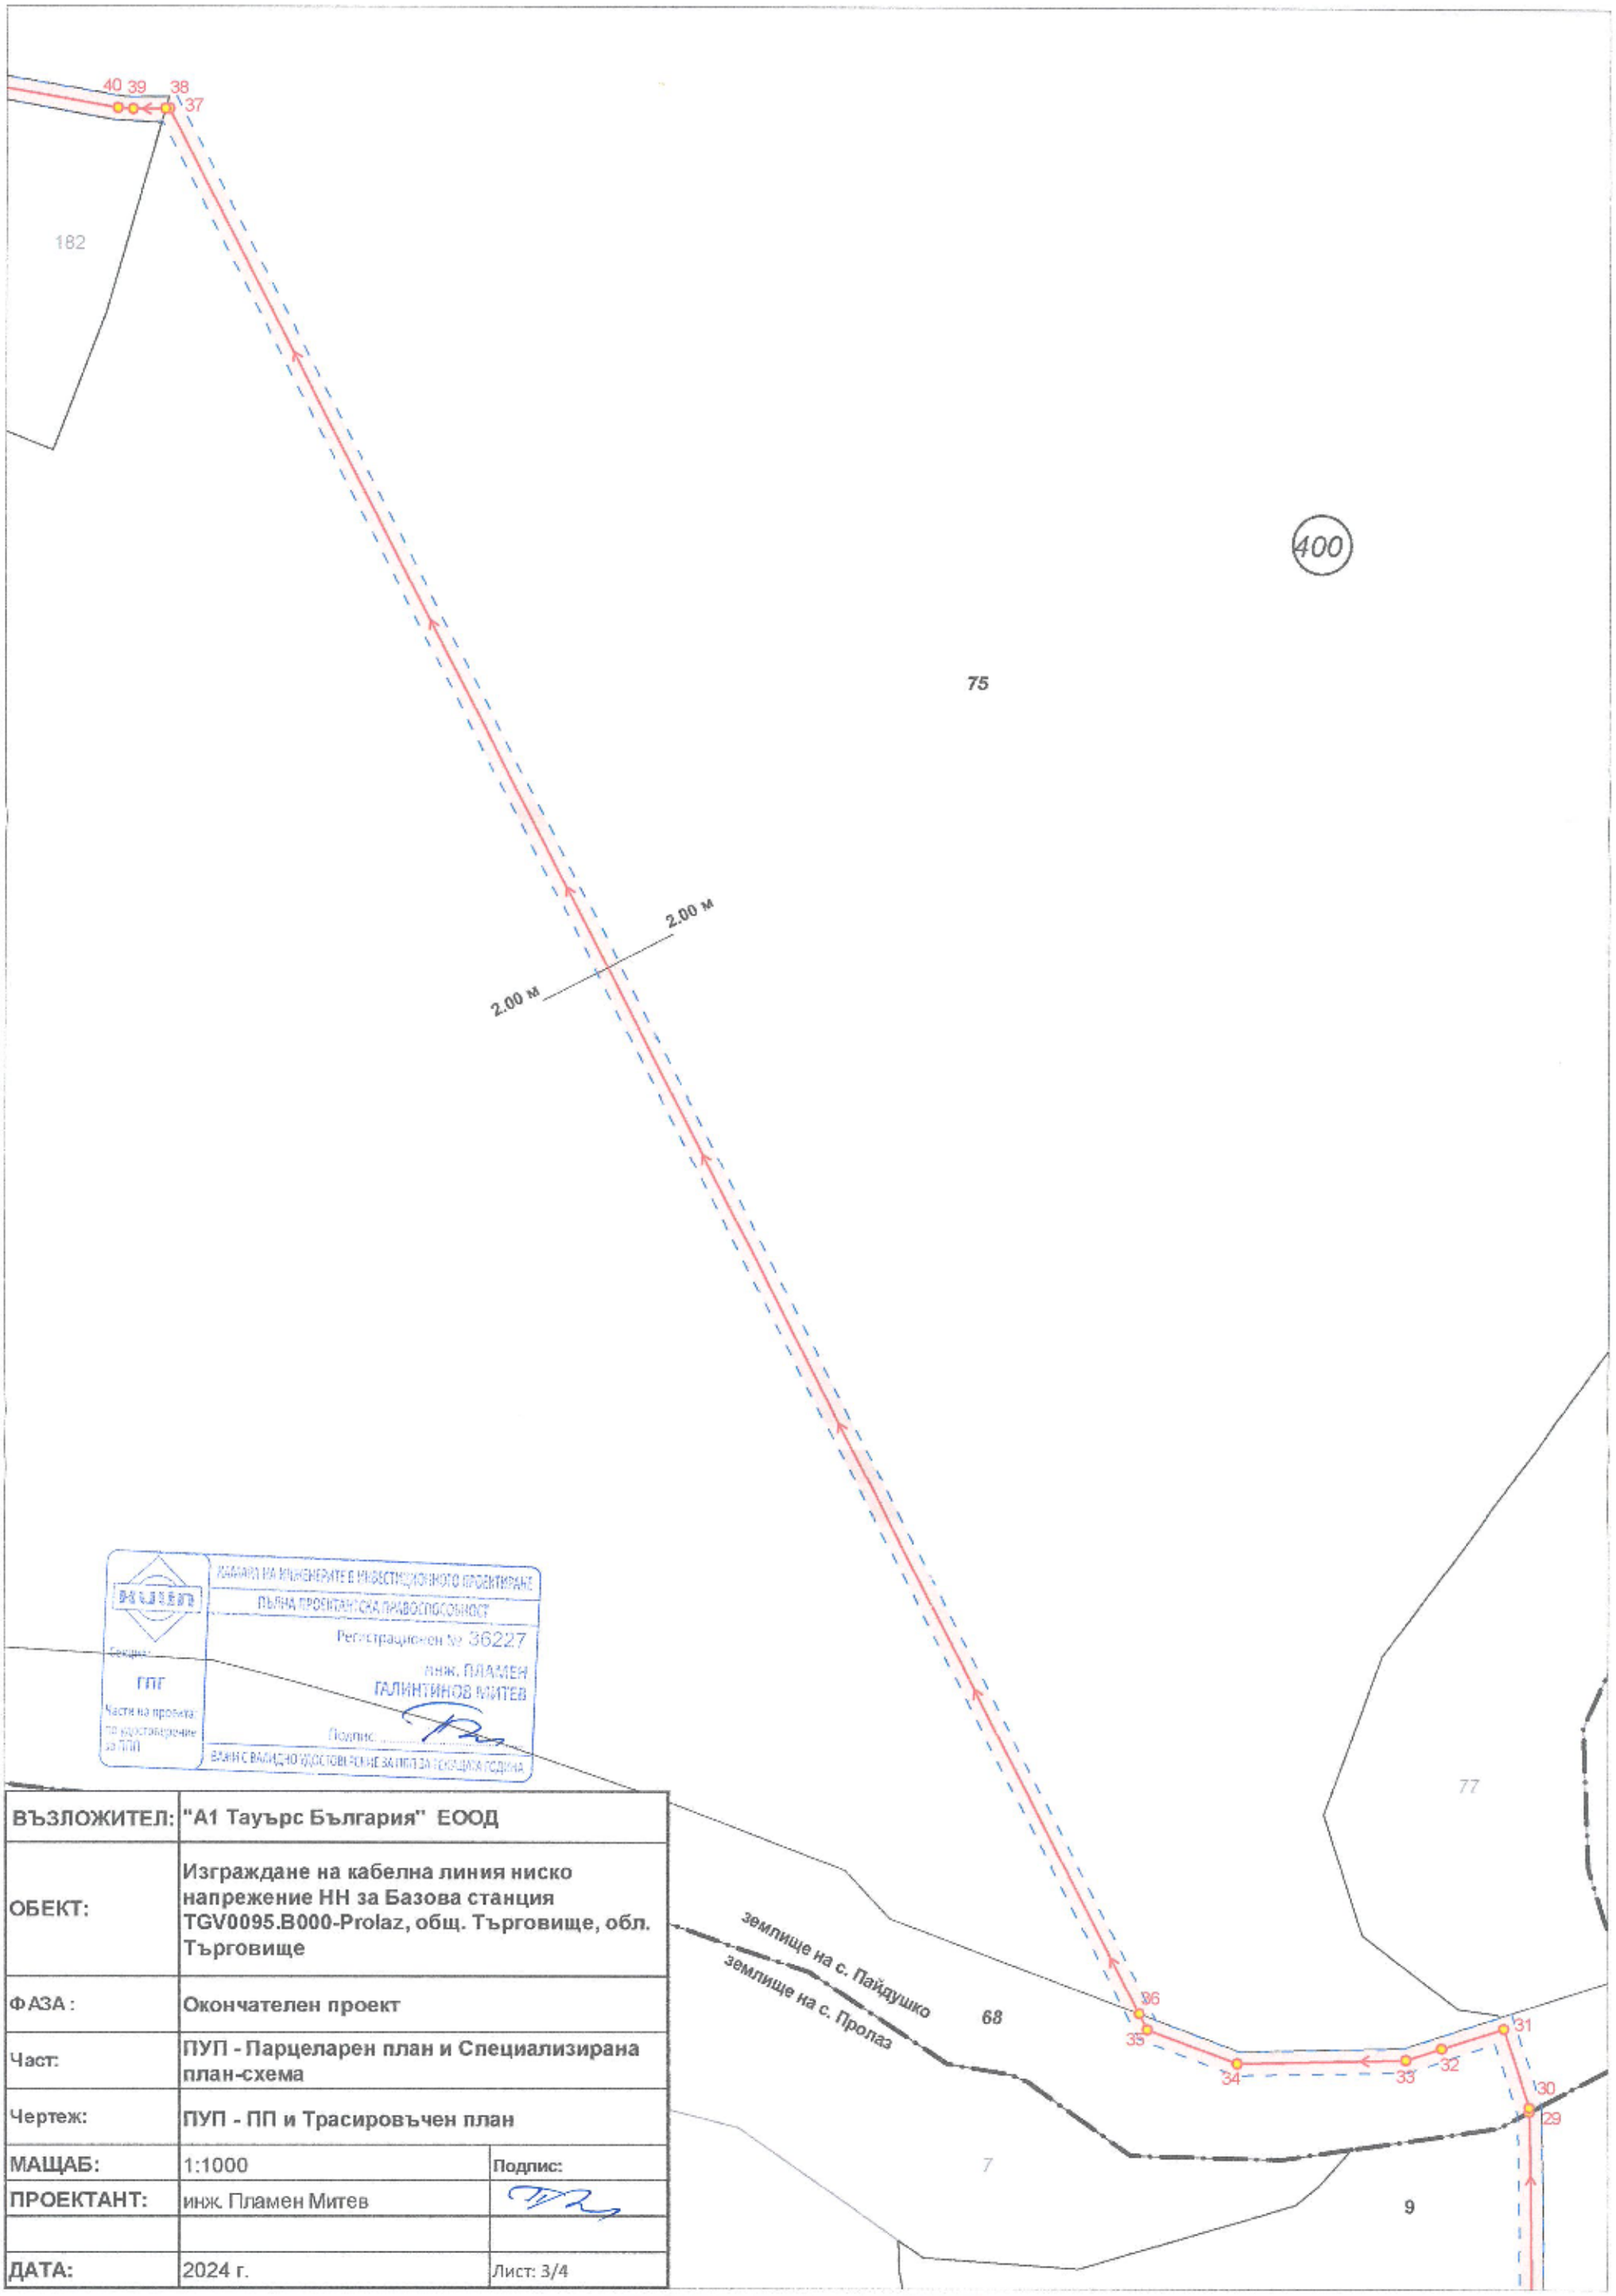


КАМАРА НА ИНЖЕНЕРИТЕ В ИНВЕСТИЦИОННОТО ПРОЕКТИРАНЕ
ПЪЛНА ПРОЕКТАНТСКА ПРАВОСПОСОБНОСТ
Регистрационен № 36227
инж. ПЛАМЕН ГАЛИНТИНОВ МИТЕВ
Подпис:
ВАЖИ С ВАЛИДНО УДОСТОВЕРЕНИЕ ЗА ПИИ ЗА ТЕКУЩАТА ГОДИНА

Секция: ГПГ
Части на проекта: по удостоверение за ПИИ

ВЪЗЛОЖИТЕЛ:	**"А1 Тауърс България" ЕООД**	
ОБЕКТ:	**Изграждане на кабелна линия ниско напрежение НН за Базова станция TGV0095.B000-Prolaz, общ. Търговище, обл. Търговище**	
ФАЗА :	**Окончателен проект**	
Част:	**ПУП - Парцеларен план и Специализирана план-схема**	
Чертеж:	**ПУП - ПП и Трасировъчен план**	
МАЩАБ:	1:1000	**Подпис:**
ПРОЕКТАНТ:	инж. Пламен Митев	
ДАТА:	2024 г.	Лист: 3/4

Координатна с-ма БГС 2005 г.


з-ще на с. Пролаз и с. Пайдушко,
общ. Търговище, обл. Търговище

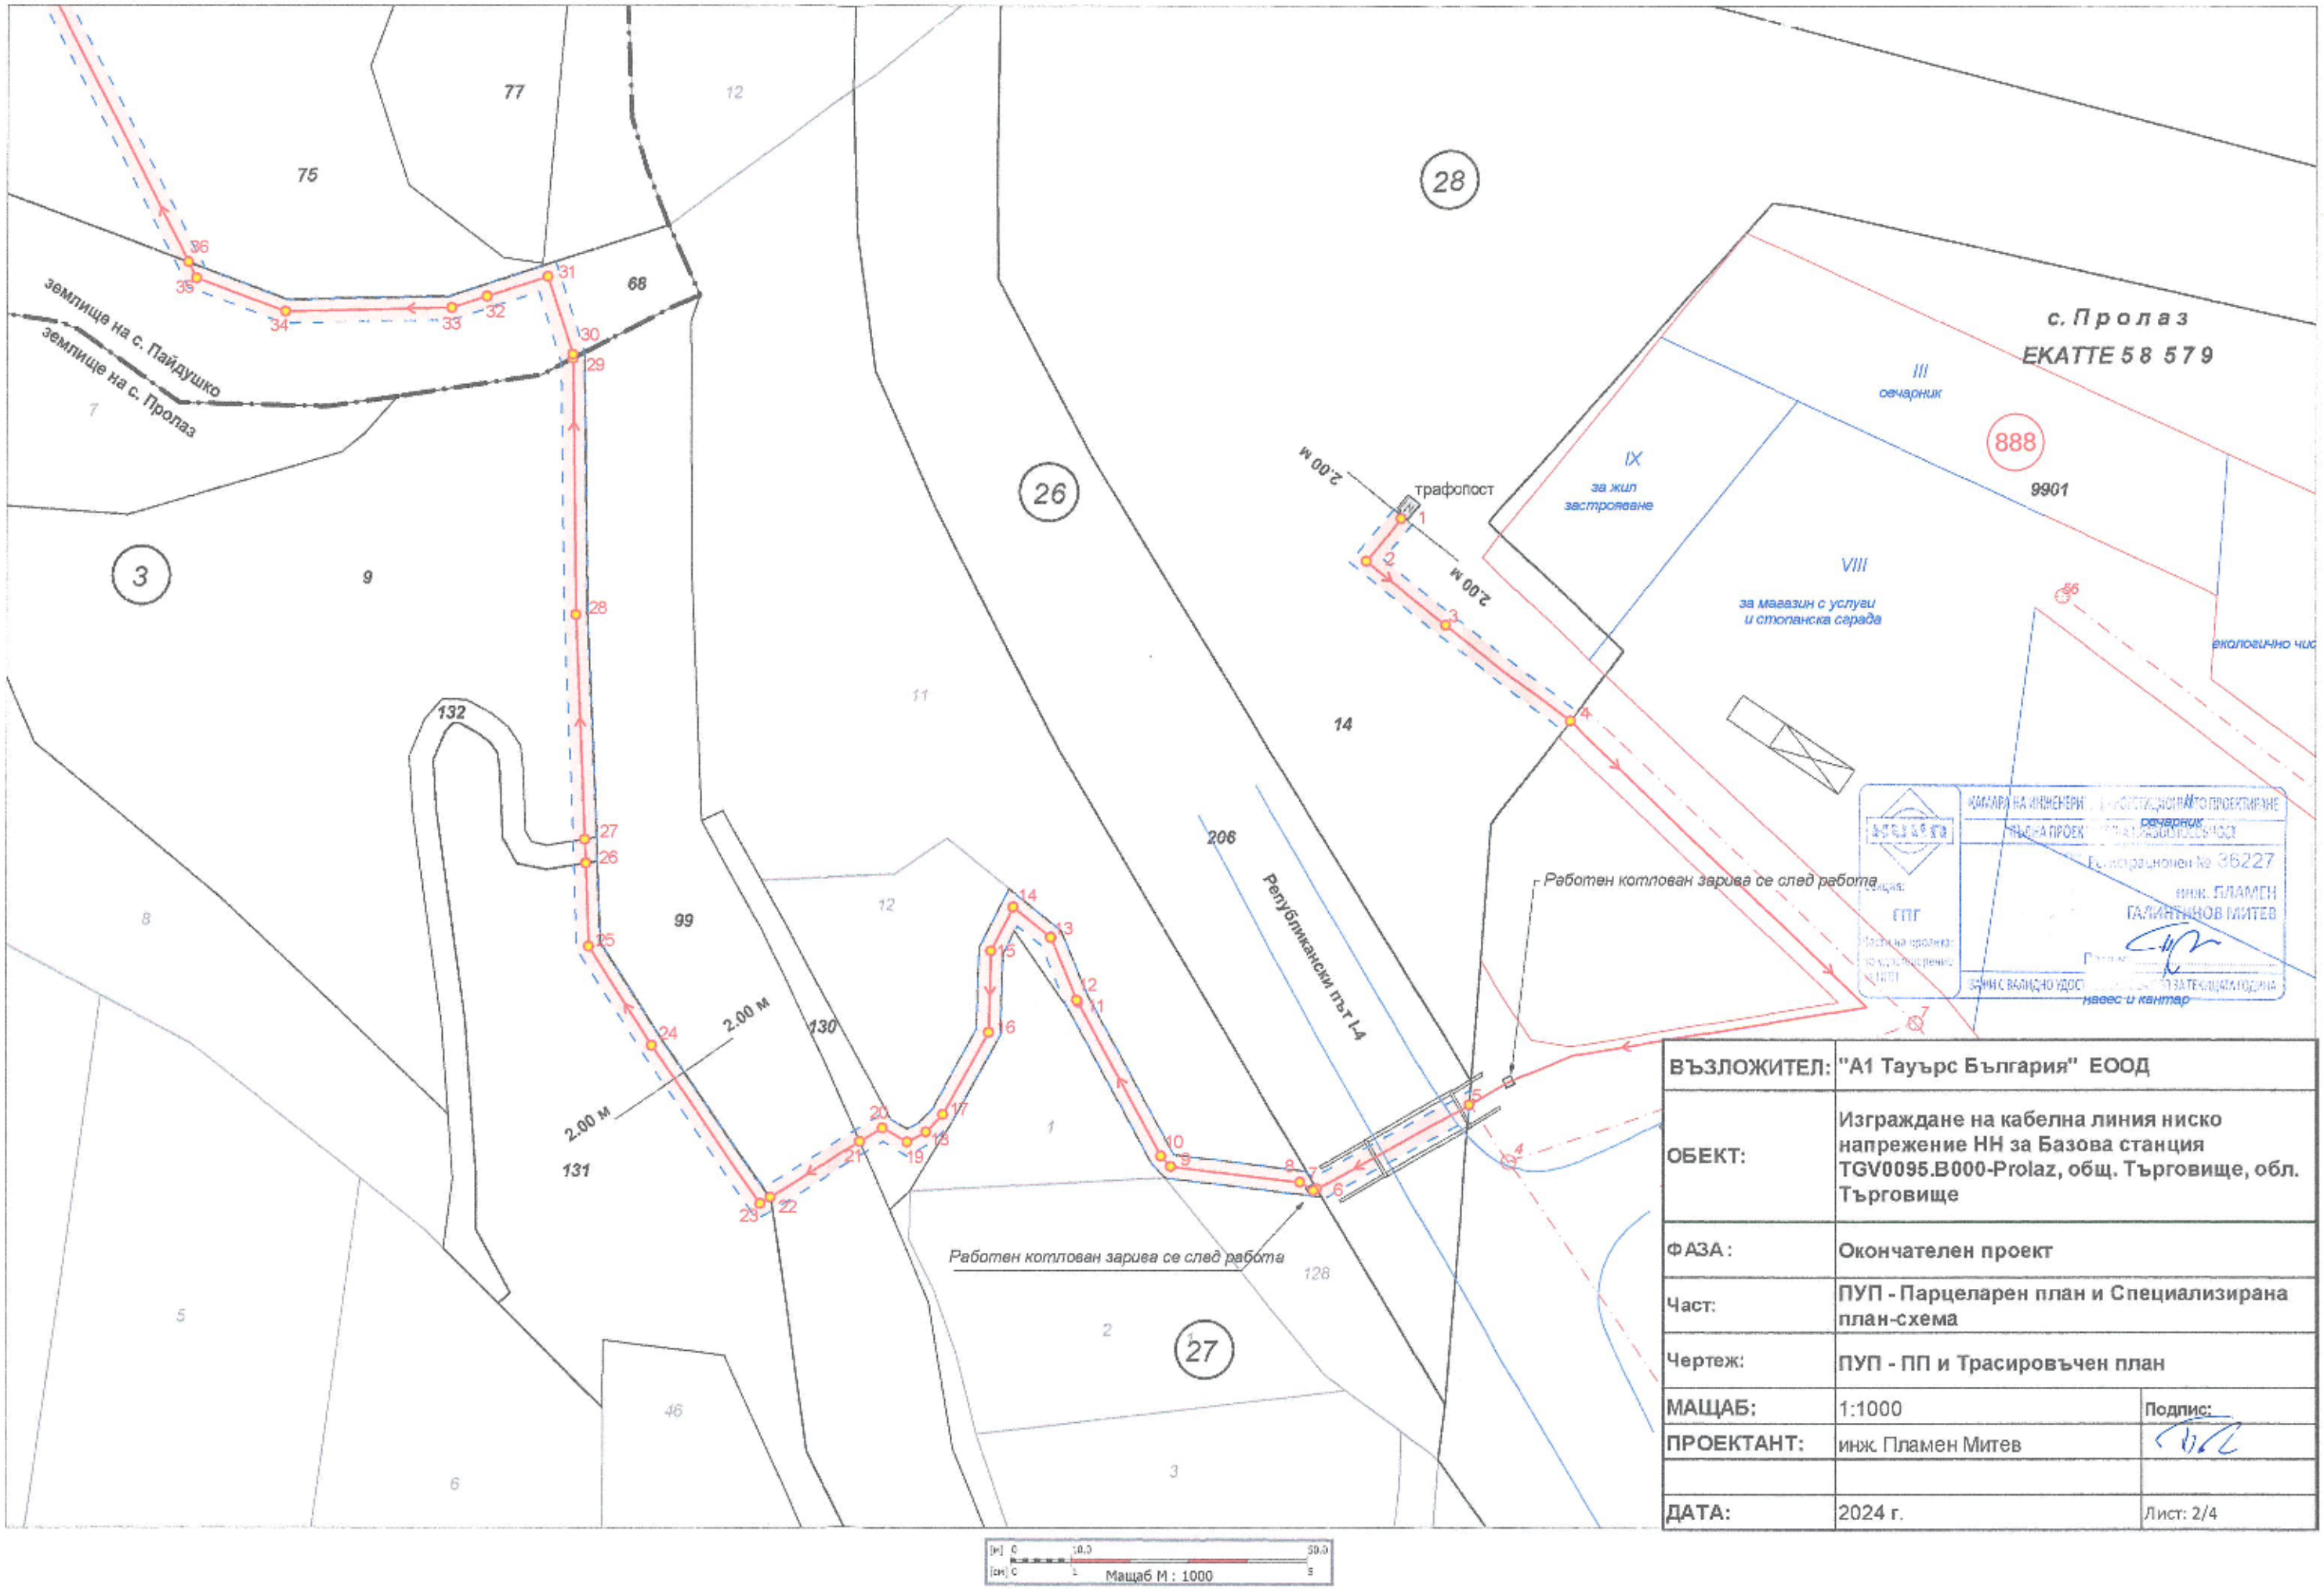

ВЪЗЛОЖИТЕЛ:	**"А1 Тауърс България" ЕООД**	
ОБЕКТ:	**Изграждане на кабелна линия ниско напрежение НН за Базова станция TGV0095.B000-Prolaz, общ. Търговище, обл. Търговище**	
ФАЗА:	**Окончателен проект**	
Част:	**ПУП - Парцеларен план и Специализирана план-схема**	
Чертеж:	**ПУП - ПП и Трасировъчен план**	
МАЩАБ:	1:1000	**Подпис:**
ПРОЕКТАНТ:	инж. Пламен Митев	
ДАТА:	2024 г.	Лист: 2/4

Координатна с-ма БГС 2005 г.

з-ще на с. Пролаз и с. Пайдушко,
общ. Търговище, обл. Търговище

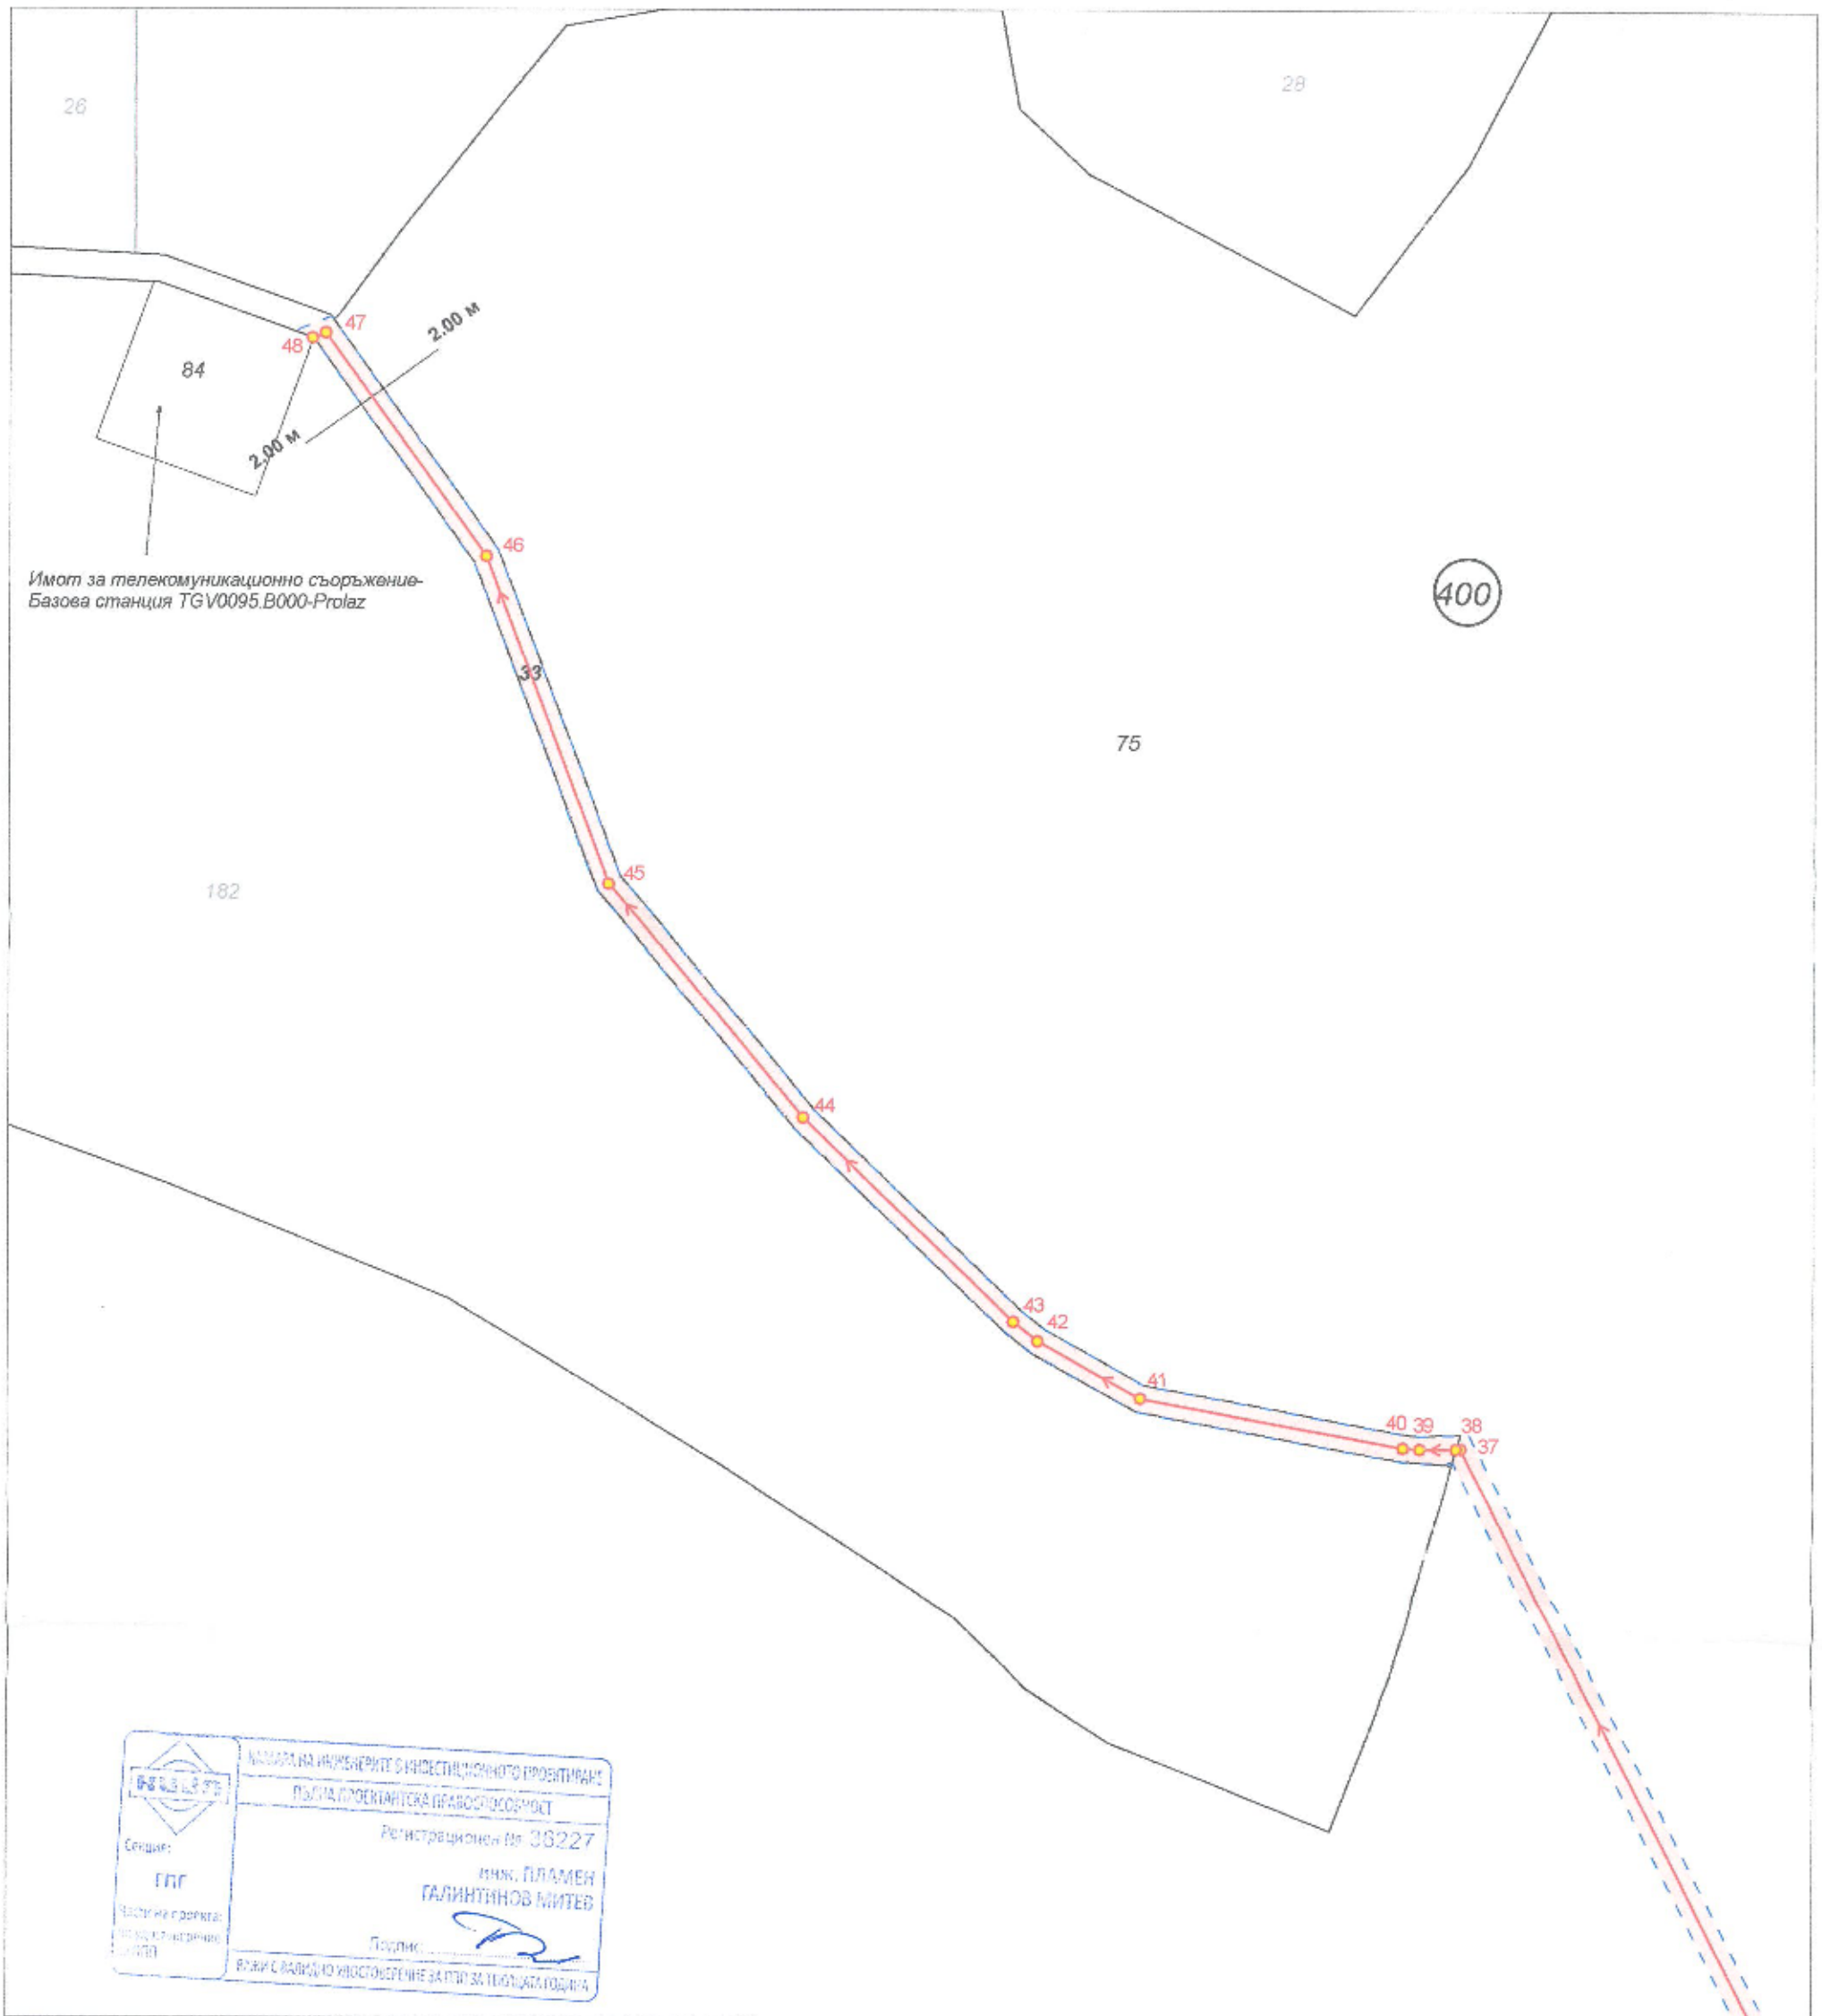

КАМАРА НА ИНЖЕНЕРИТЕ В ИНВЕСТИЦИОННОТО ПРОЕКТИРАНЕ
ПЪЛНА ПРОЕКТАНТСКА ПРАВОСПОСОБНОСТ
Регистрационен № 38227
инж. ПЛАМЕН ГАЛИНТИНОВ МИТЕВ
Подпис:
ВАЖИ С ВАЛИДНО УДОСТОВЕРЕНИЕ ЗА ГПОС ЗА ТЕКУЩАТА ГОДИНА
Секция: ГПГ
Частични проекти:

ВЪЗЛОЖИТЕЛ:	"А1 Тауърс България" ЕООД	
ОБЕКТ:	Изграждане на кабелна линия ниско напрежение НН за Базова станция TGV0095.B000-Prolaz, общ. Търговище, обл. Търговище	
ФАЗА:	Окончателен проект	
Част:	ПУП - Парцеларен план и Специализирана план-схема	
Чертеж:	ПУП - ПП и Трасировъчен план	
МАЩАБ:	1:1000	Подпис:
ПРОЕКТАНТ:	инж. Пламен Митев	
ДАТА:	2024 г.	Лист: 4/4

[m] 0 10.0 50.0
[cm] 0 1 5
Мащаб М : 1000