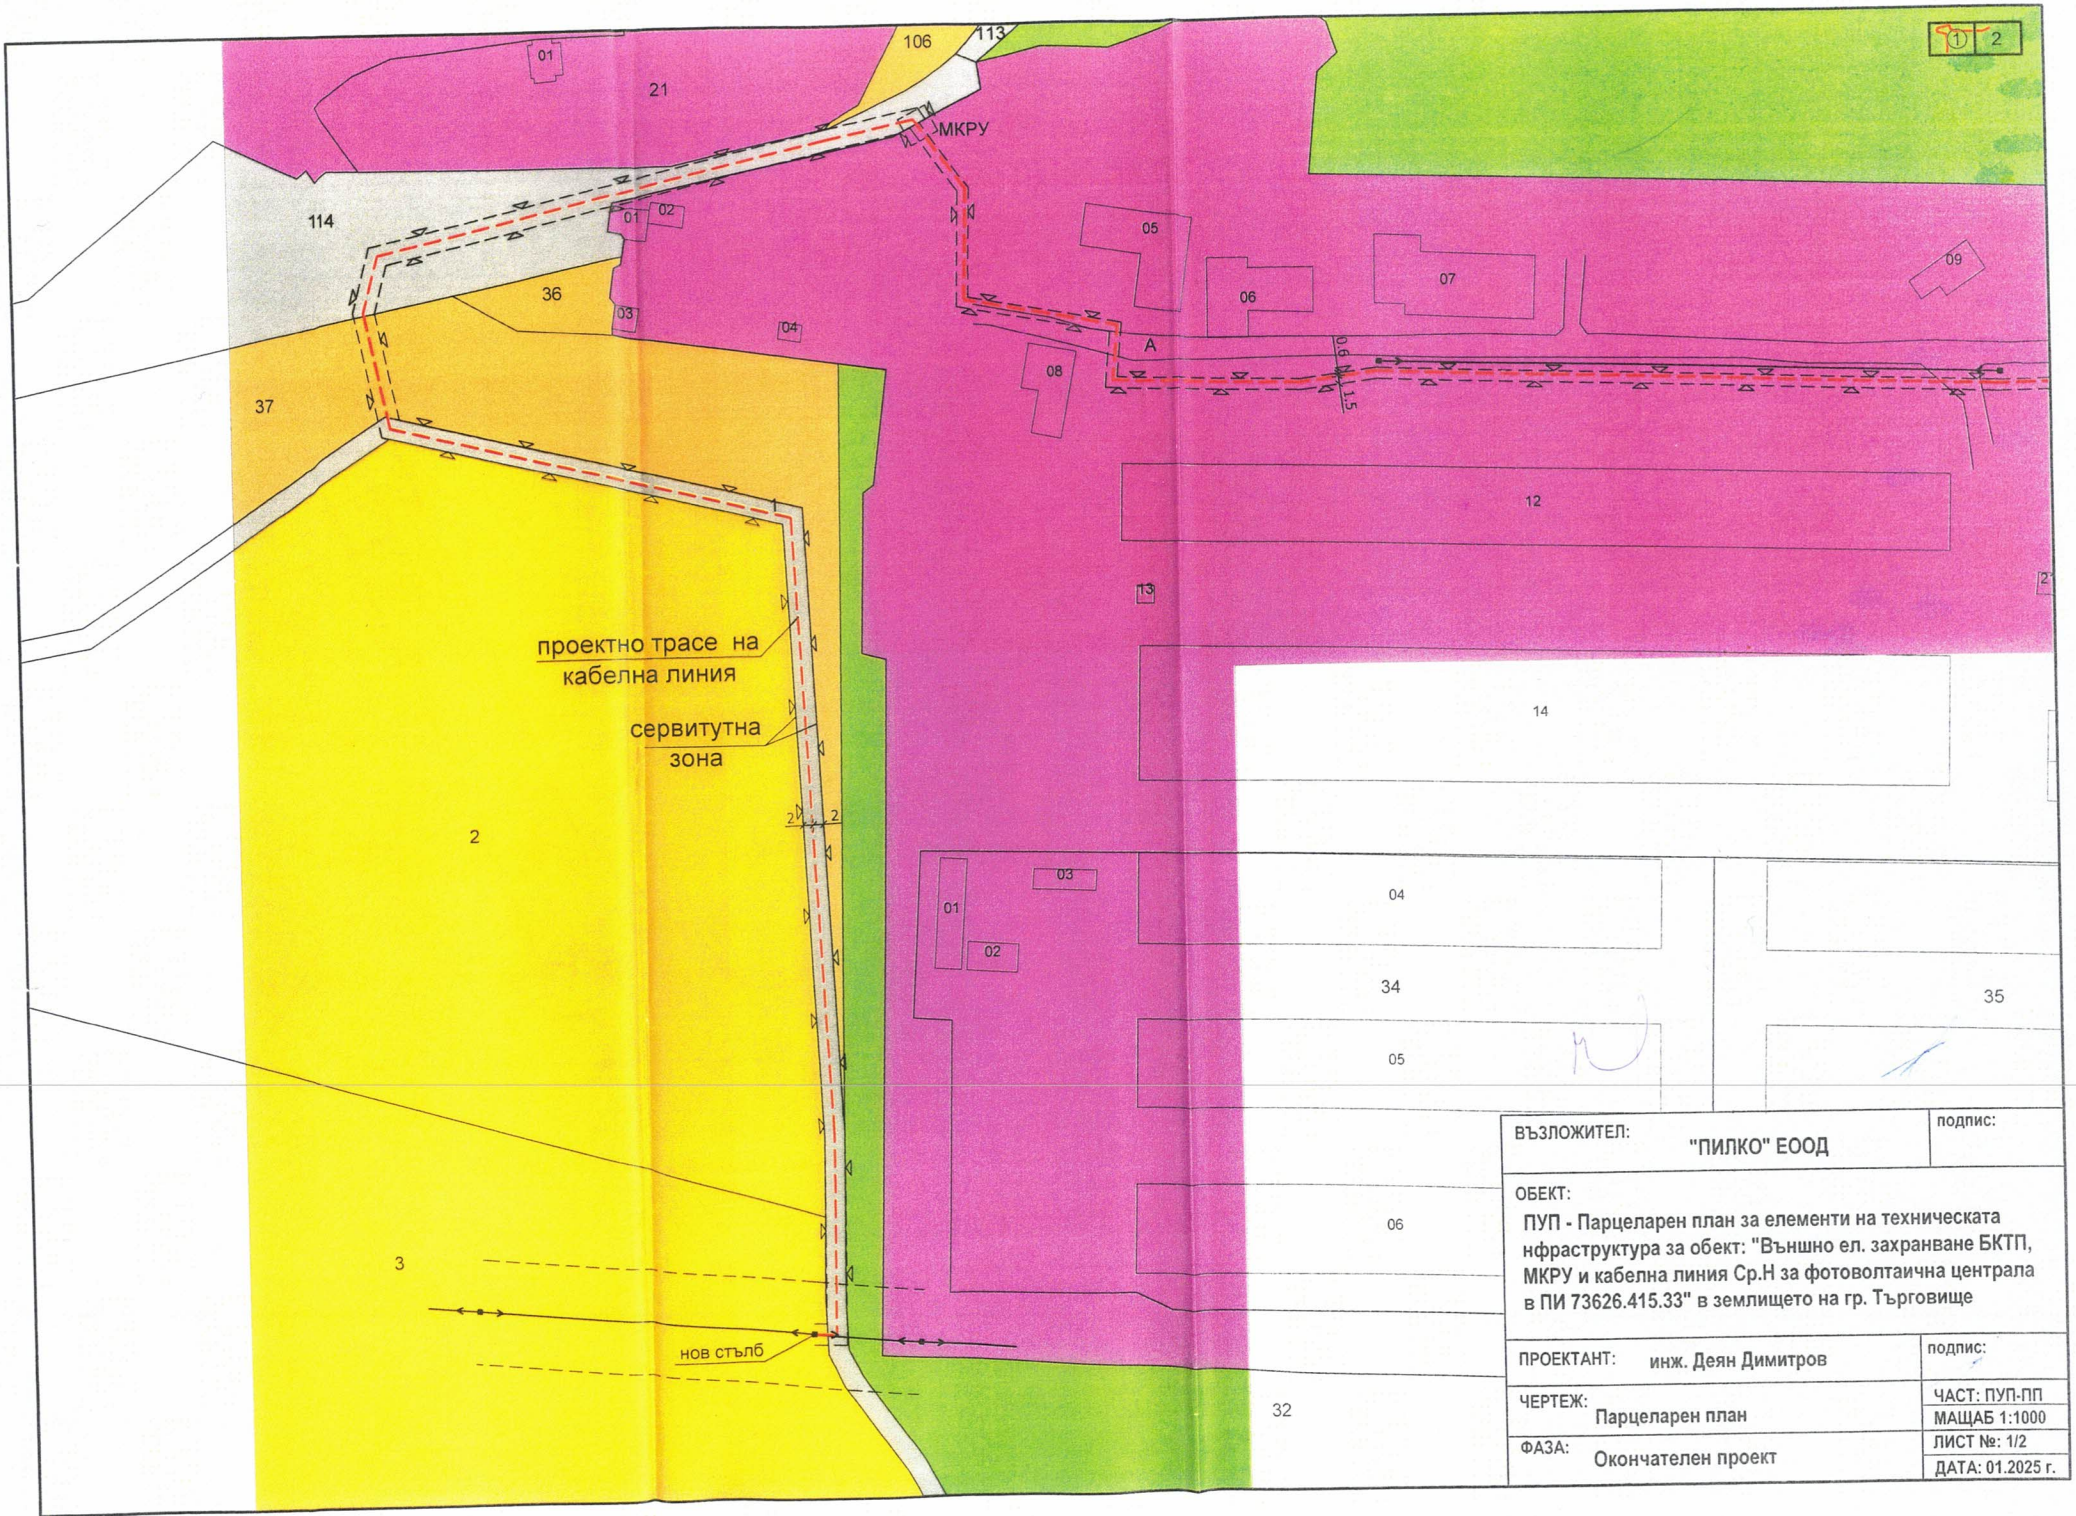

ВЪЗЛОЖИТЕЛ: "ПИЛКО" ЕООД	подпис:
ОБЕКТ: ПУП - Парцеларен план за елементи на техническата нфраструктура за обект: "Външно ел. захранване БКТП, МКРУ и кабелна линия Ср.Н за фотоволтаична централа в ПИ 73626.415.33" в землището на гр. Търговище	
ПРОЕКТАНТ: инж. Деян Димитров	подпис:
ЧЕРТЕЖ: Парцеларен план	ЧАСТ: ПУП-ПП МАЩАБ 1:1000
ФАЗА: Окончателен проект	ЛИСТ №: 1/2 ДАТА: 01.2025 г.

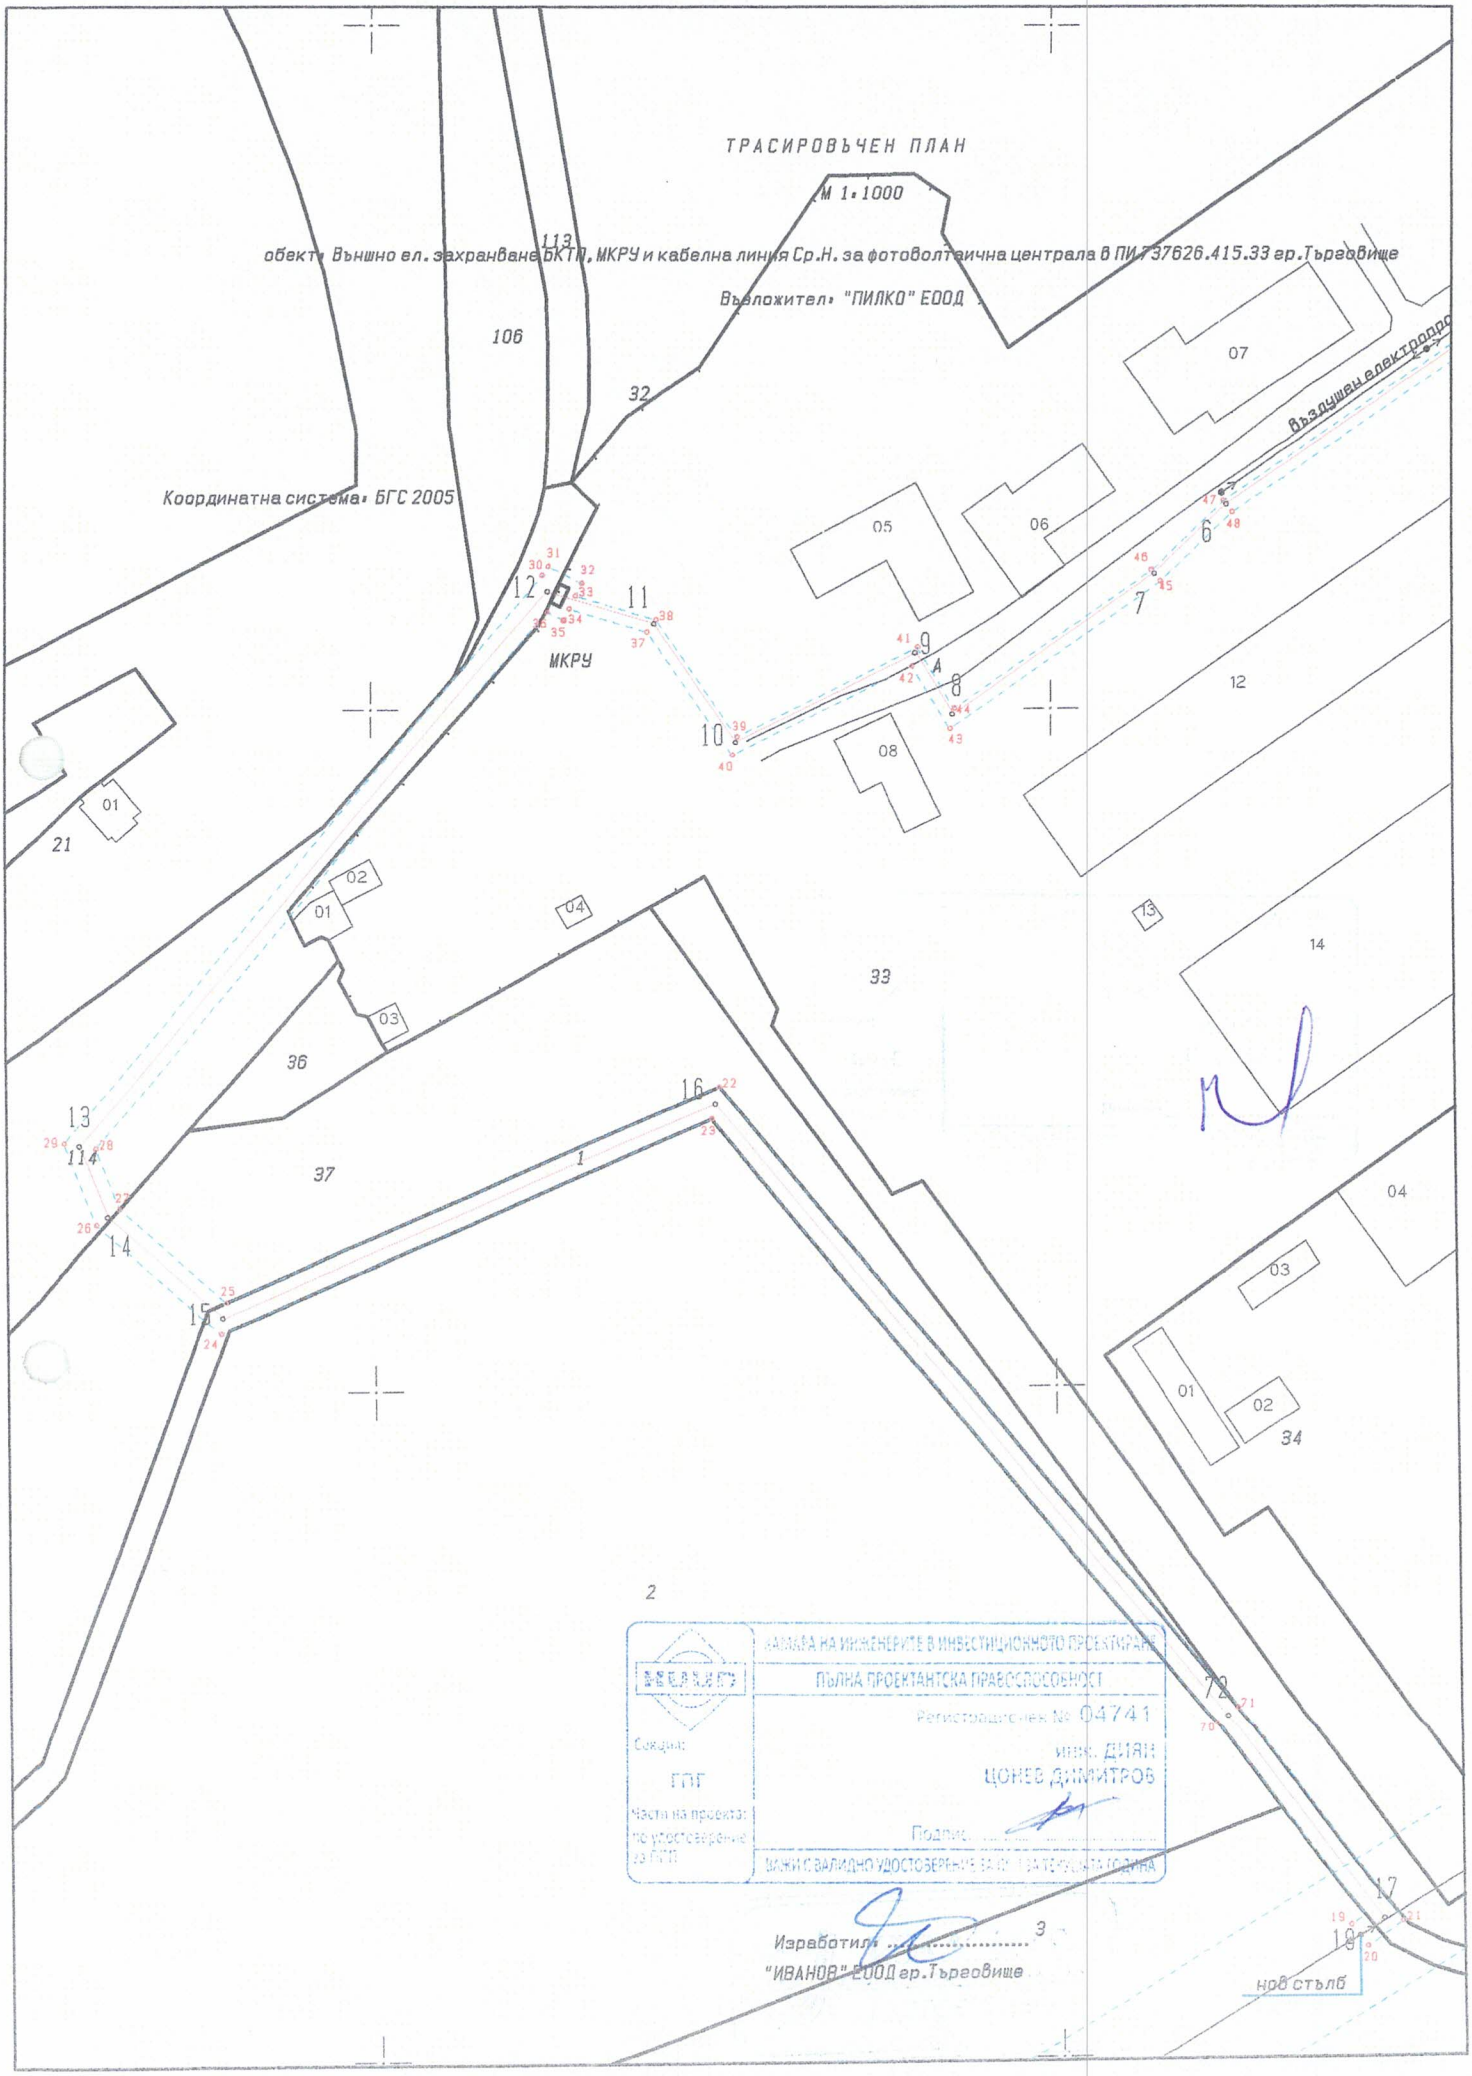
ТРАСИРОВЪЧЕН ПЛАН
М 1:1000
обект: Външно ел. захранване БКТП, МКРУ и кабелна линия Ср.Н. за фотоволтаична централа в ПИ 737626.415.33 гр.Търговище
Въложител: "ПИЛКО" ЕООД
Координатна система: БГС 2005
МКРУ
Въздушен електропро
ПЪЛНА ПРОЕКТАНТСКА ПРАВОСПОСОБНОСТ
Регистрационен № 04741
инж. ДИЯН
ЦОНЕВ ДИМИТРОВ
Секция:
ГПГ
Изработил:
"ИВАНОВ" ЕООД гр.Търговище
нов стълб

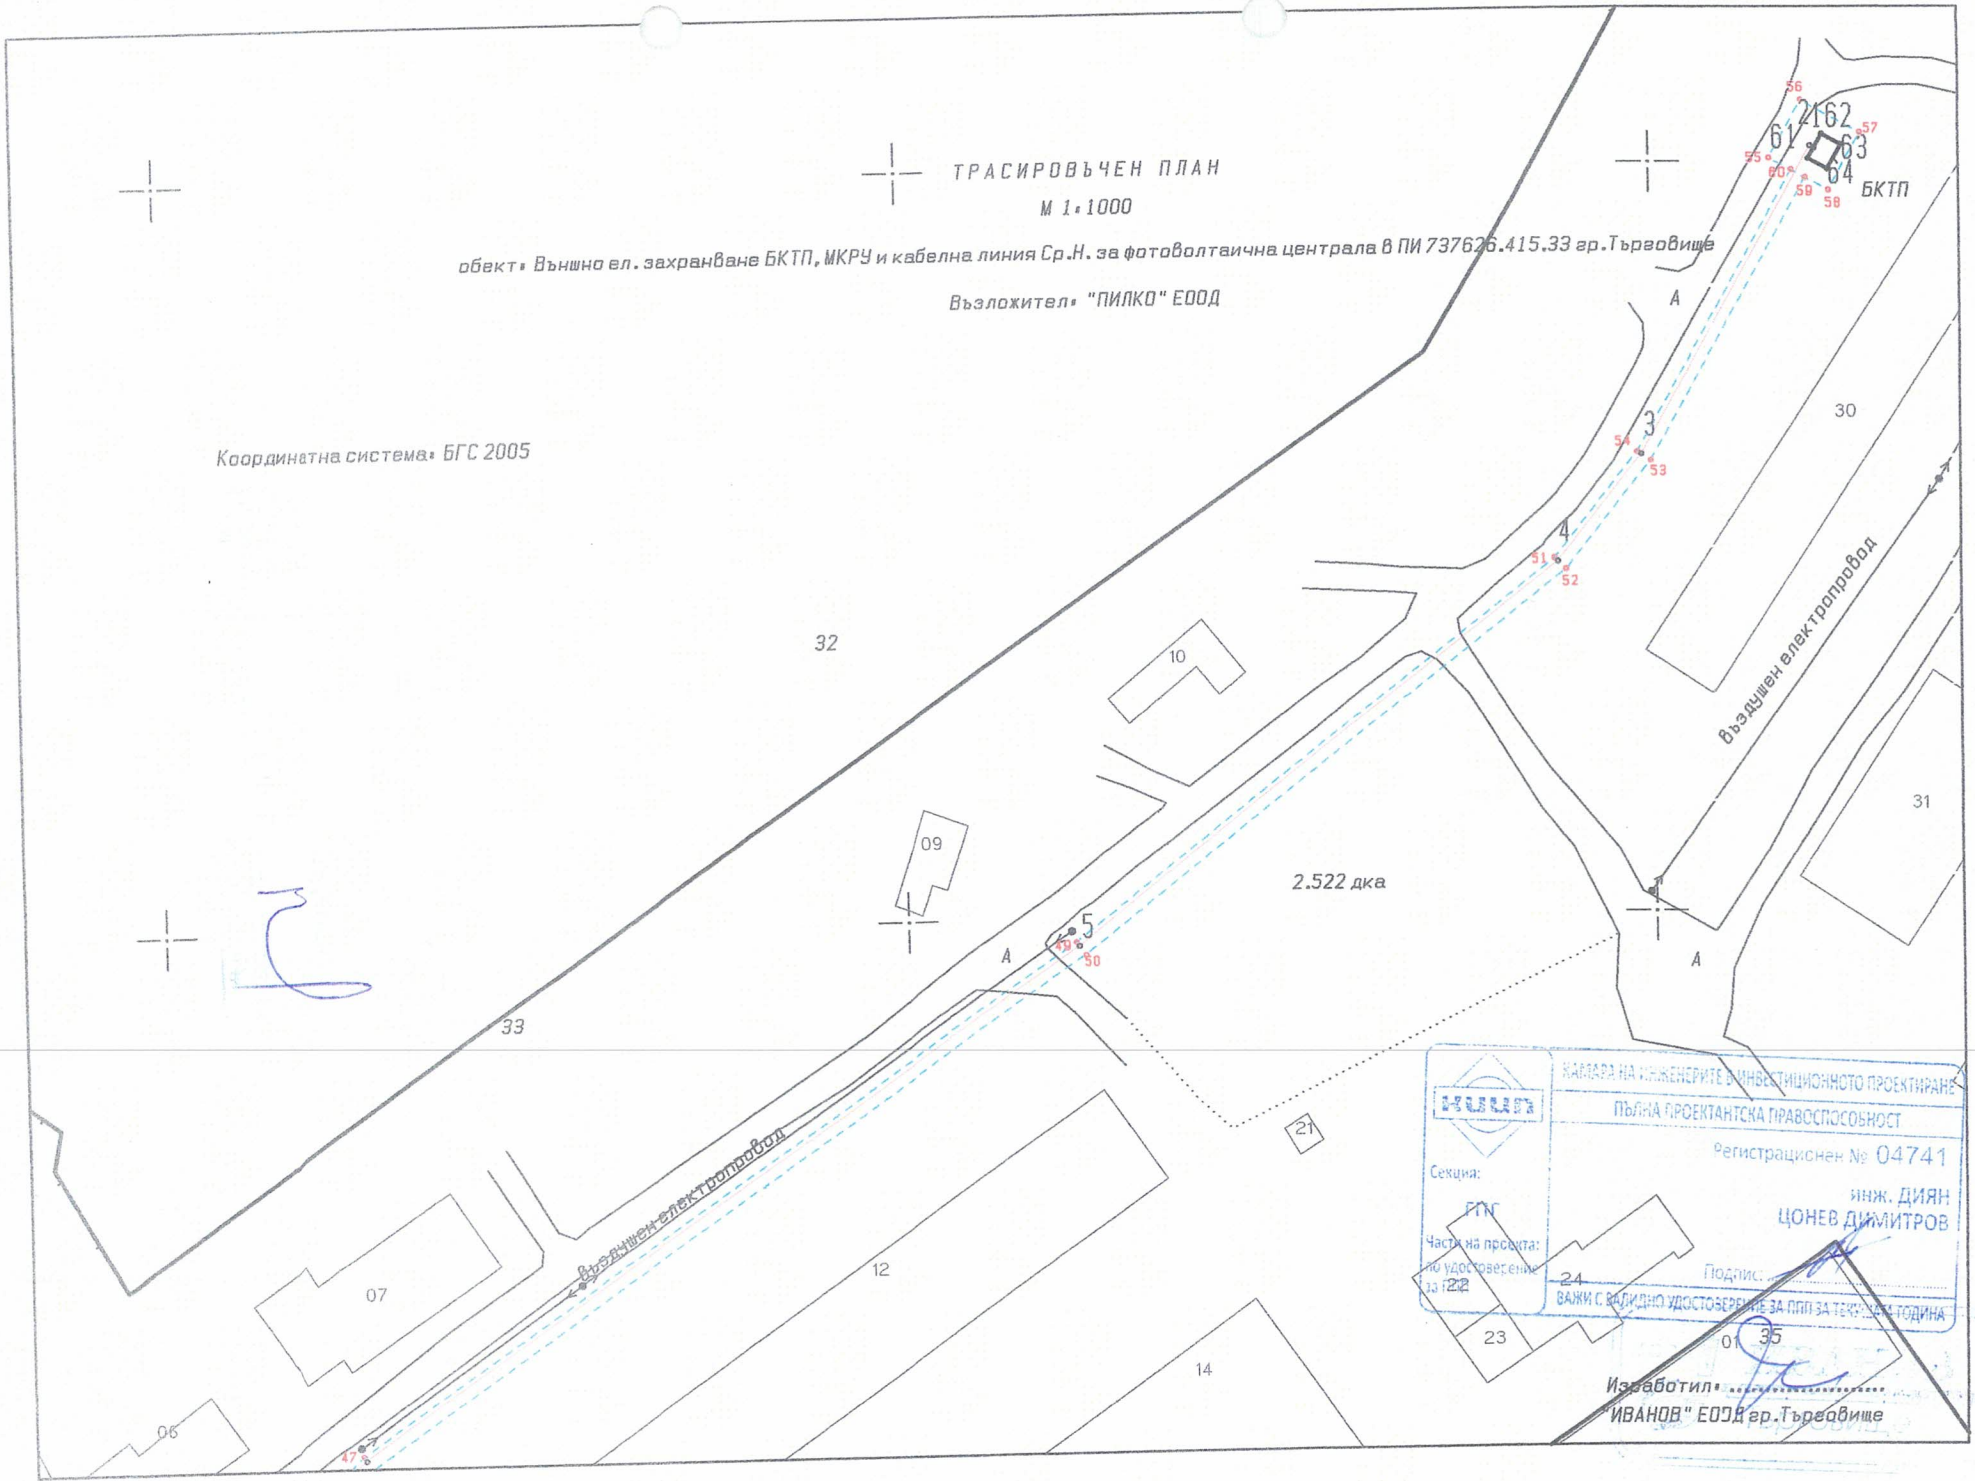
ТРАСИРОВЪЧЕН ПЛАН
М 1:1000
обект: Външно ел. захранване БКТП, МКРУ и кабелна линия Ср.Н. за фотоволтаична централа в ПИ 737626.415.33 гр.Търговище
Възложител: "ПИЛКО" ЕООД
Координатна система: БГС 2005
БКТП
2.522 дка
Въздушен електропровод
Въздушен електропровод
КАМАРА НА ИНЖЕНЕРИТЕ В ИНВЕСТИЦИОННОТО ПРОЕКТИРАНЕ
ПЪЛНА ПРОЕКТАНТСКА ПРАВОСПОСОБНОСТ
Регистрационен № 04741
инж. ДИЯН ЦОНЕВ ДИМИТРОВ
Секция: ГПГ
Части на проекта: по удостоверение за ПП
Подпис:
ВАЖИ С ВАЛИДНО УДОСТОВЕРЕНИЕ ЗА ППП ЗА ТЕКУЩАТА ГОДИНА
Изработил: .....
"ИВАНОВ" ЕООД гр.Търговище