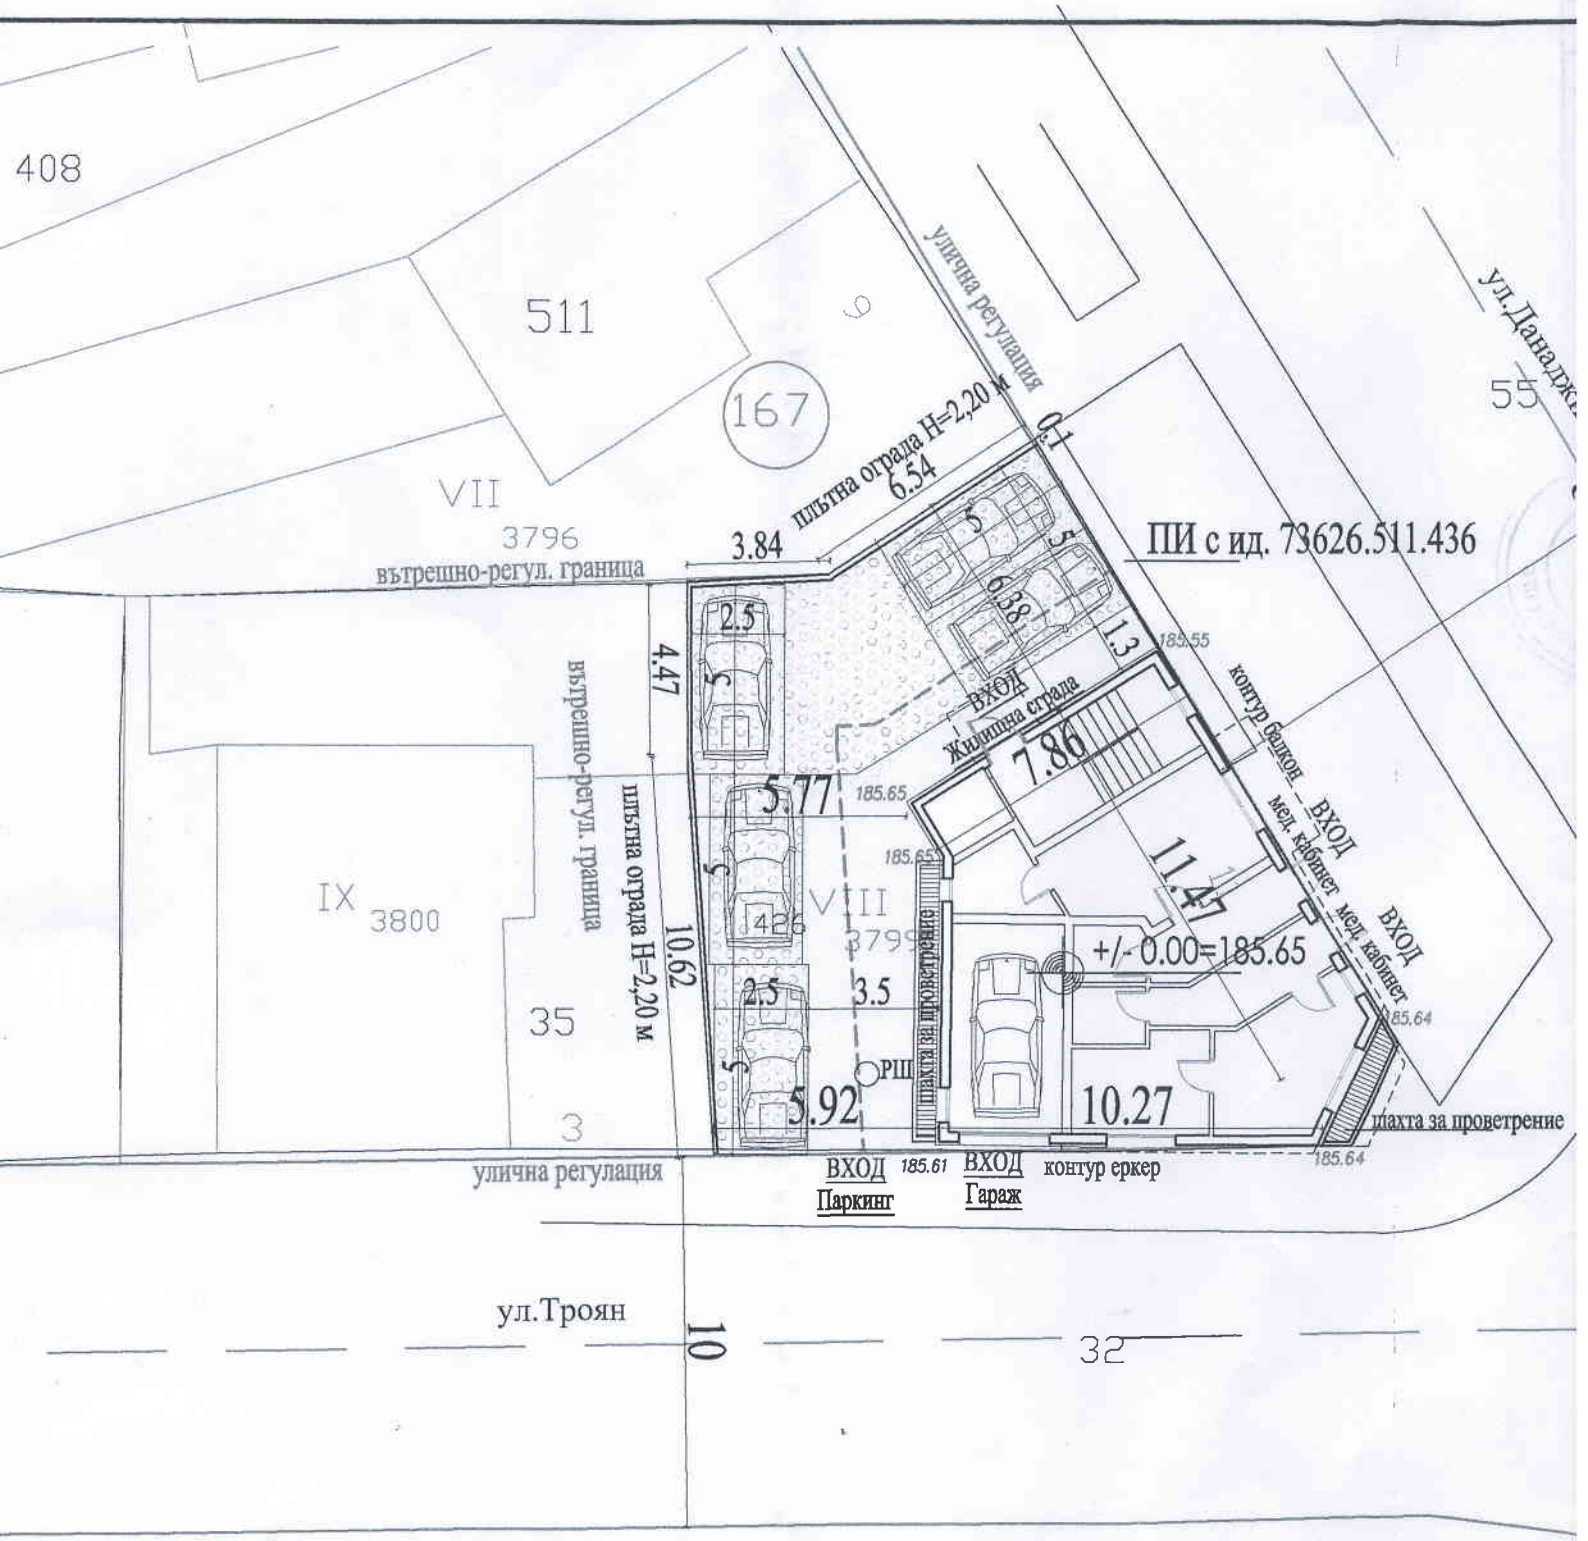

DN

ВЪЗЛОЖИТЕ

ОБЕКТ: Ж
в УПИ VIII,
-Промяна на
по чл.154 ал.

ЧЕРТЕЖ: СИ