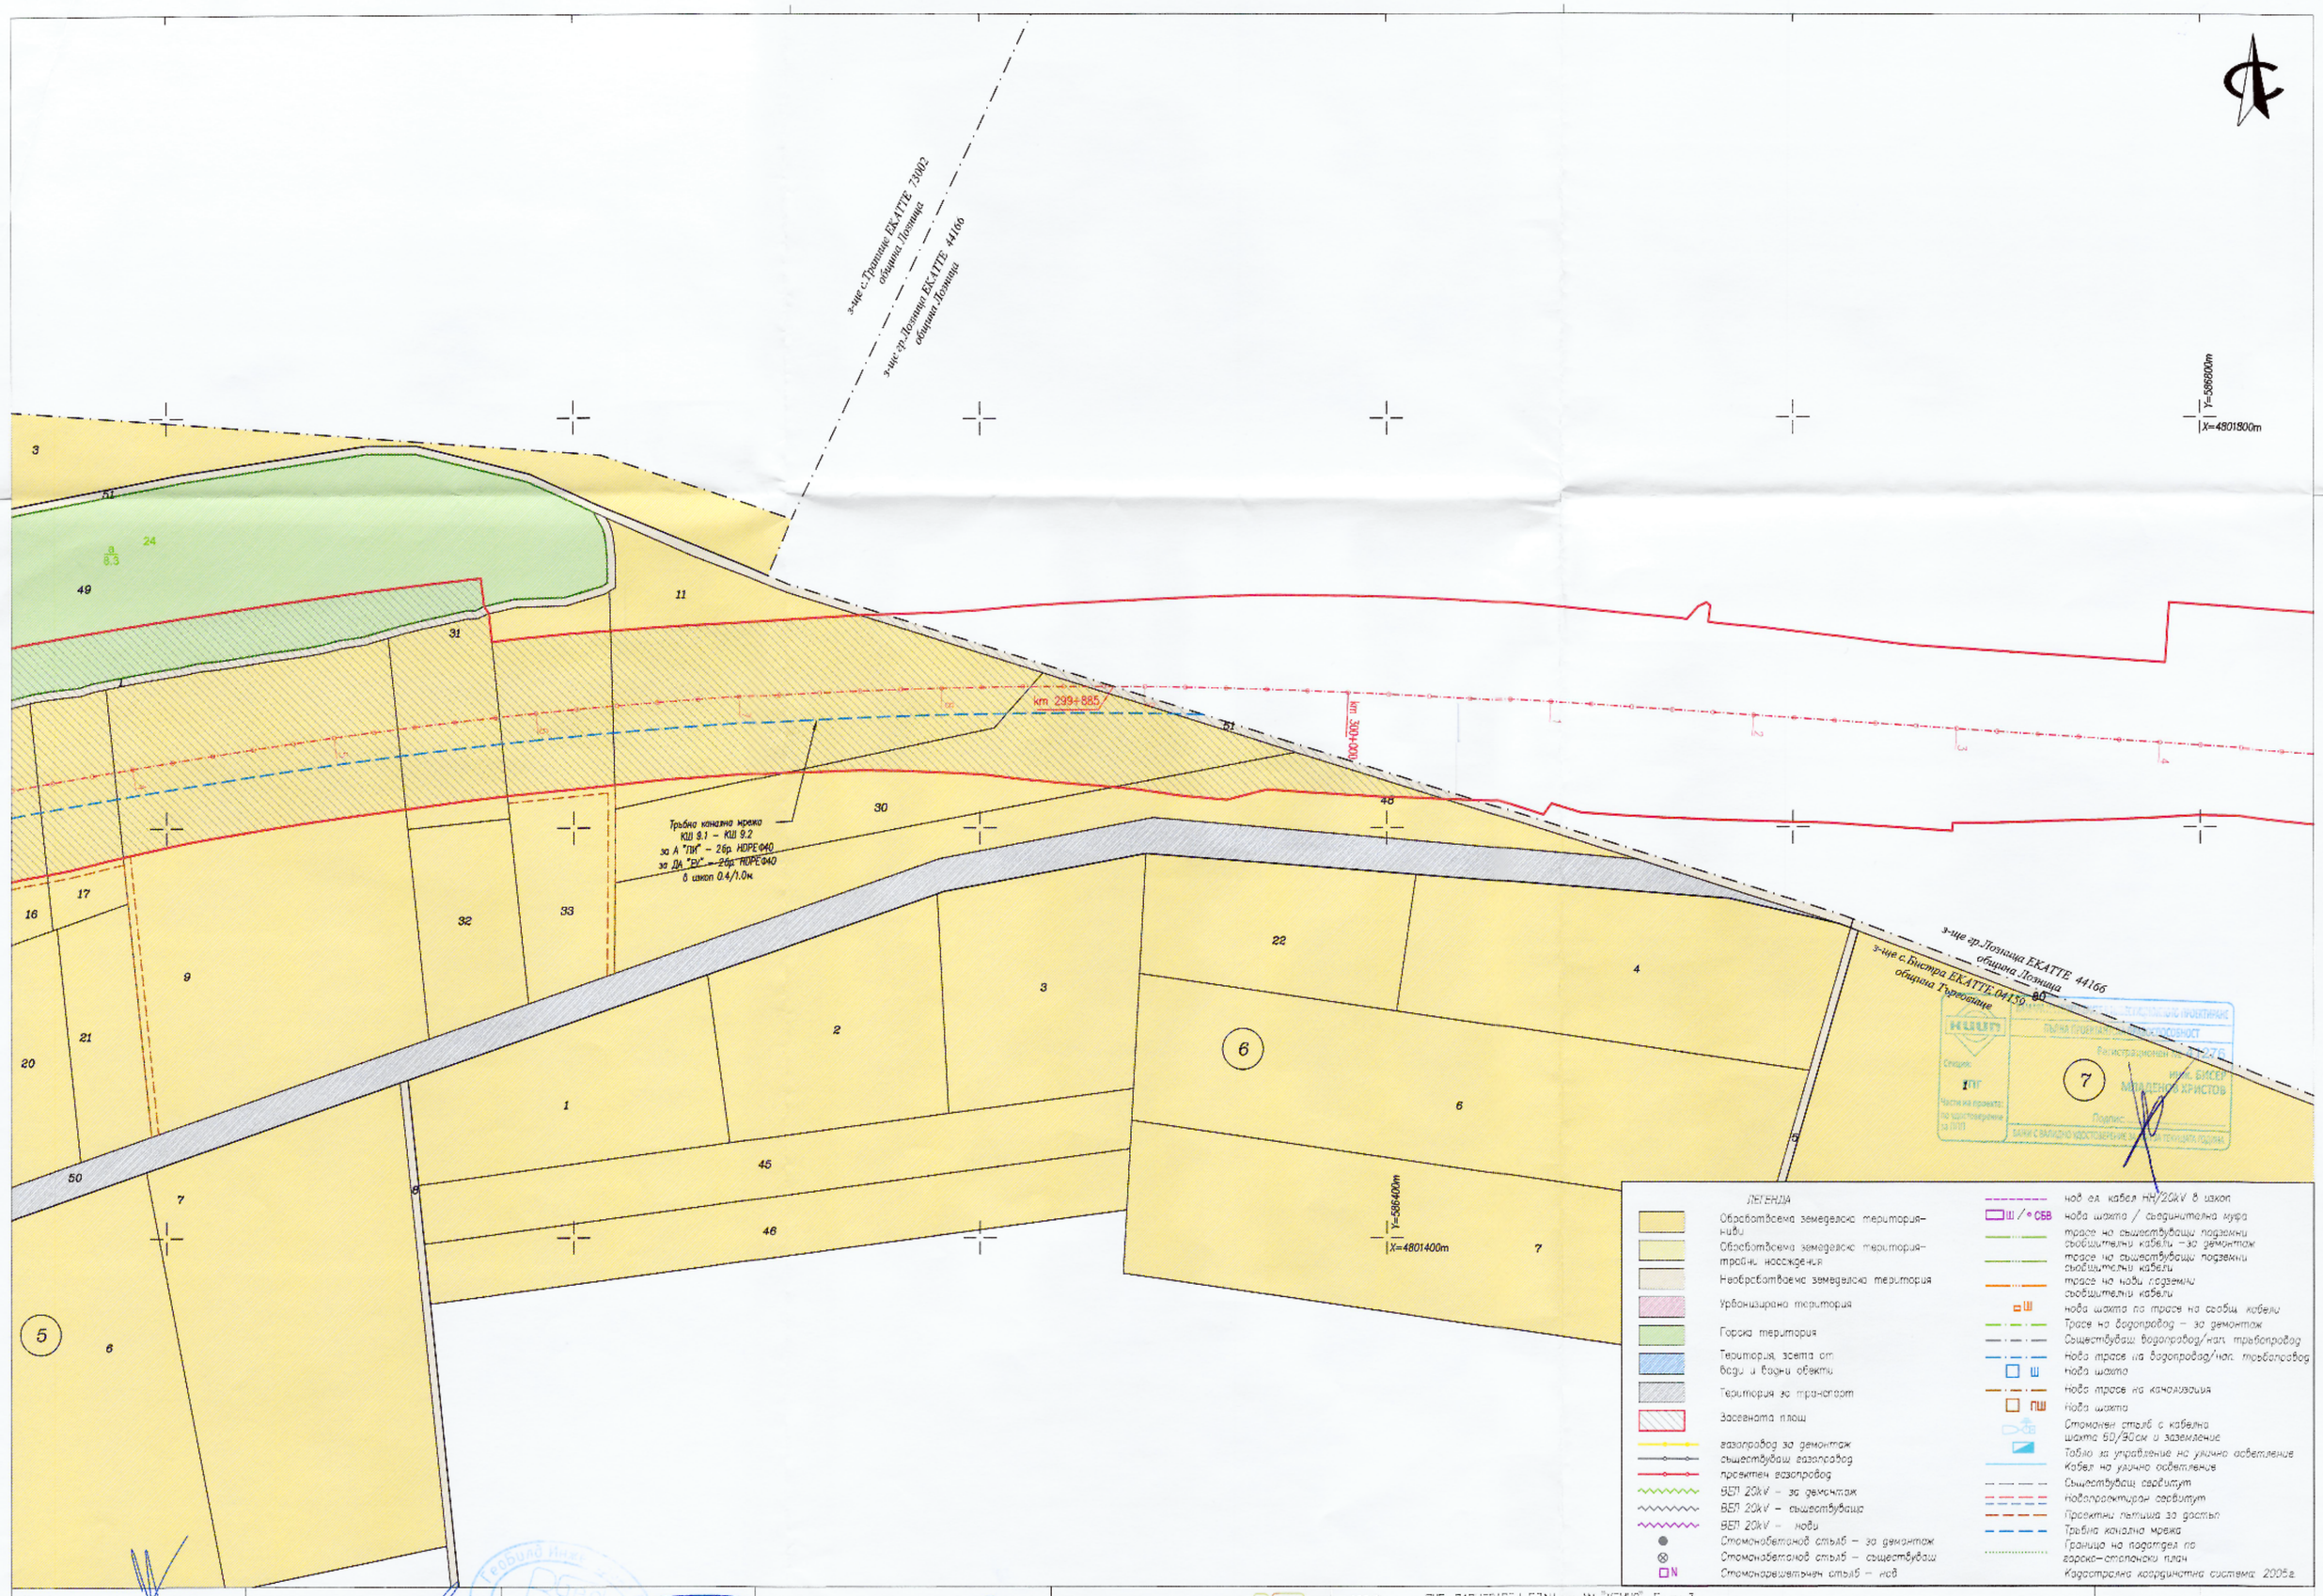

ПРОЕКТАНТ: /ИНЖ.Б.ХРИСТОВ/	ВОДЕЩ ПРОЕКТАНТ: /ИНЖ.[illegible]/	УПРАВИТЕЛ: /ИНЖ.В.ТАНУШЕВ/	ВЪЗЛОЖИТЕЛ: МРРБ АГЕНЦИЯ "ПЪТНА ИНФРАСТРУКТУРА" гр.София бул."Македония" 3	ИЗПЪЛНИТЕЛ: "ГЕОБИЛД ИНЖЕНЕРИНГ" ООД гр.София, бул."Цар Борис III" 215, ет.1	ОБЕКТ: ПИП – ПАРЦЕЛАРЕН ПЛАН по АМ "ХЕМУС" – Етап 3 от км 265+600 (след пътен възел "Ковачевска Кала", пресичане с път II-5) – км по идеен проект) до км 310+940 (начало участък в строителство) УЧАСТЪК: Участък 9 от км 299+000 до км 310+940 СЪДЪРЖАНИЕ: Землище с. Бистра, ЕКАТТЕ 04159, Община Търговище, Област Търговище, от км 299+400 до км 299+885	ДАТА: 11/2021	ДОГОВОР: Д-31/10.04.2019 г.
						МАЩАБ: 1:2 000	ЛИСТ N: 18-2