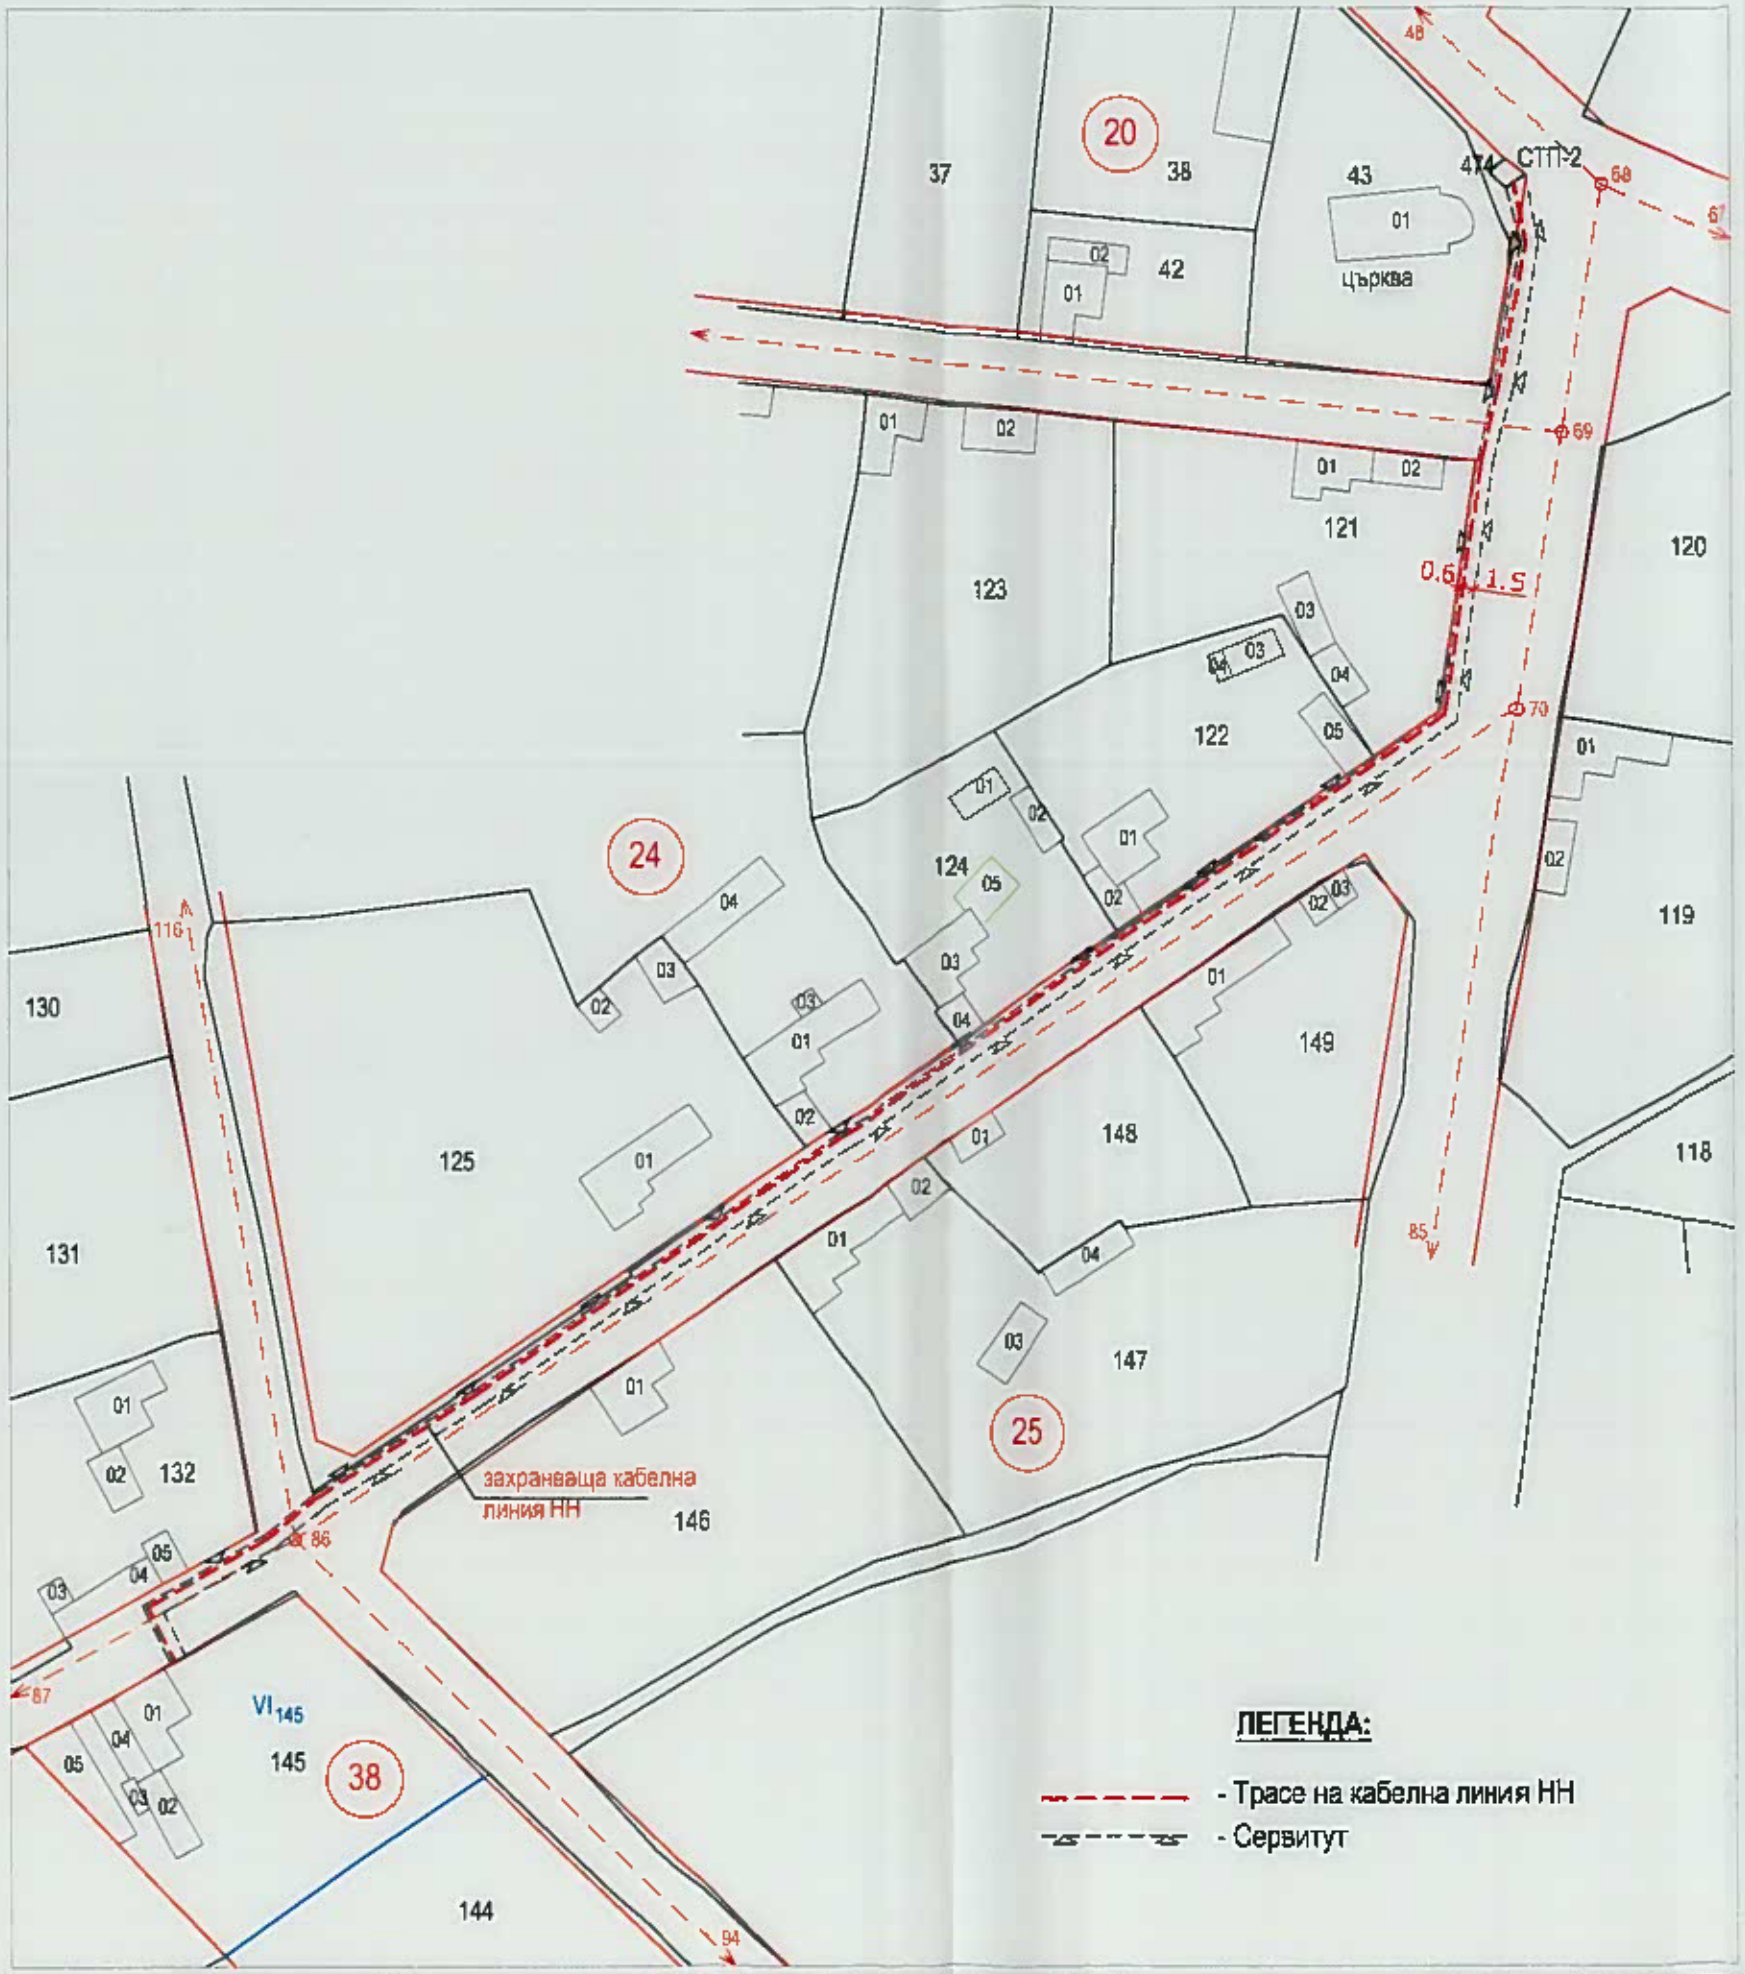

ПРОЕКТ НА
СПЕЦИАЛИЗИРАНА ПЛАН-СХЕМА
за елементи на техническата инфраструктура -
за обект: "Кабелна линия от СТП-2 с. Голямо Соколово до УПИ VI-145, кв. 38, с. Голямо Соколово, община Търговище"

М 1:1000

ВЪЗЛОЖИТЕЛ: Юсеин [redacted] Махмудов	[redacted]
ОБЕКТ: Специализирана план-схема за елементи на техническата инфраструктура - за обект: "Кабелна линия от СТП-2 с. Г. Соколово до УПИ VI-145, кв. 38, с. Голямо Соколово, общ. Търговище	
ПРОЕКТАНТ: инж. Деян Димитров	[redacted]
ЧЕРТЕЖ: Специализирана план-схема	ЧАСТ: ПУП-ПС МАЩАБ: 1:1000
ФАЗА: Окончателен проект	ЧЕРТЕЖ №: 1/1 ДАТА: 07.2022 г.