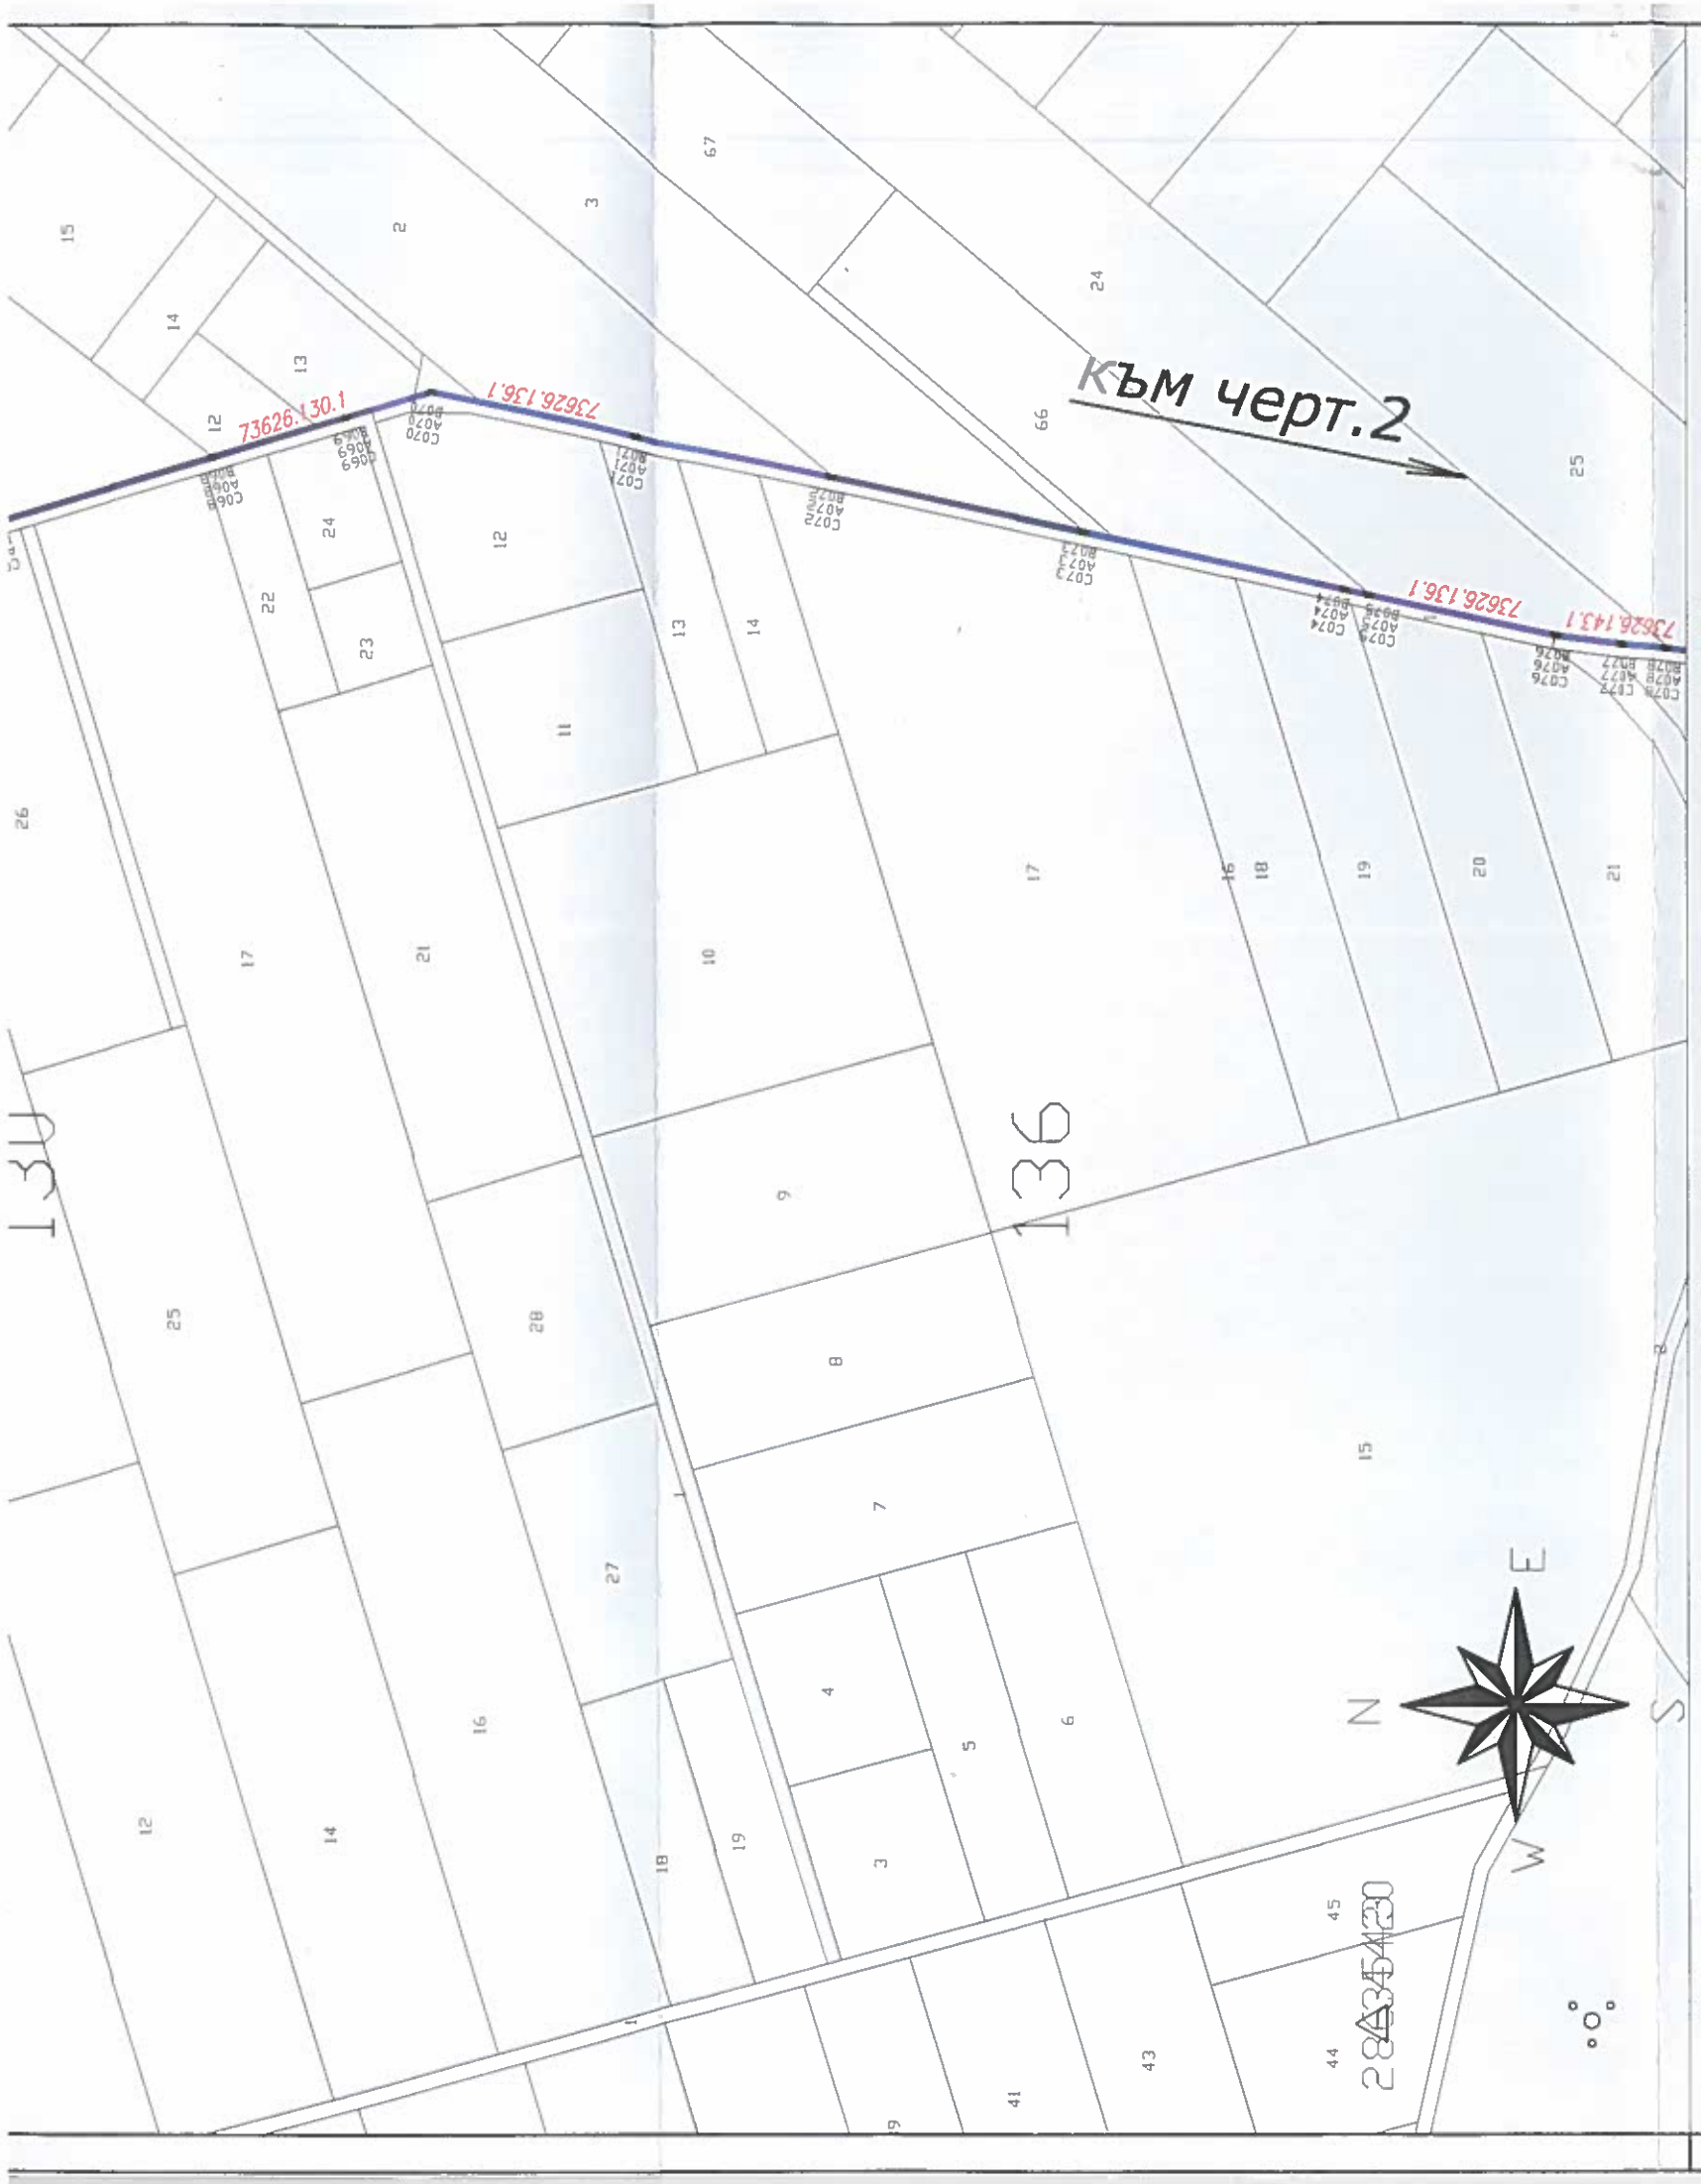


УТ02-3040-25.05.21

VIVACOM
United Communications

БТК ЕАД
СТРОИТЕЛЕН КОНТРОЛ НА ЕСМ
СЪГЛАСУВА ЗА СРОК ОТ 1 ГОДИНА
За контакт тел.: 0882 440 834
СЪГЛАСУВАТЕЛНО ПИСМО № 95
ДАТА 09.06.21г. ПОДПИС

Забележки:
1. Преди започване на изкопни работи да се осигури представител на БТК ЕАД, за трасиране на място.
2. В местата на пресичане и сближение изкопните работи да се извършват на ръка.
3. Да се спазват нормативните хоризонтални и вертикални отстояния съгласно "Наредба № 5" и "Наредба № 8".
4. Всички щети ще бъдат за сметка на възложителя.

Легенда

- трасе на подземна оптична мрежа
- сервитут на подземна оптична мрежа - 0,4м
- граница на населено място
- граница на землище
- 1285 — чупка от остта на трасето
- 3975 — чупка от сервитута
- 44 — номер на имот
- 36703.107.248 — номер на засегнат имот

ОДОБРЕН А/С РЕШЕНИЕ № 12
ПО ПРОТОКОЛ № 30
от 22.12.2021г.
НА ОБЩИНСКИ СЪВЕТ - гр. ТЪРГОВИЩЕ

КАМЕН
Секция: ЕАСТ
Части на проекта по удостоверение за ПЛП
Регистрационен № 12410
СТС:
Подпис:
ВАЛИДНО УДОСТОВЕРЕНИЕ ЗА ПЛП ДО ... ГОДИНА

Секция: ГГИГ
Части на проекта по удостоверение за ПЛП
Регистрационен № 04482
АТАНАС
Подпис:
ВАЛИДНО УДОСТОВЕРЕНИЕ ЗА ПЛП ДО

ОБЕКТ: Подземна оптична мрежа за електронни съобщения за нуждите на "ЕЛЕКТРОНИКА НС" ЕООД на територията на Община Търговище

Ситуация на трасе			Чертеж 1
Част: Геодезия	Фаза: ПУП-ПП	М1:2000	2021 г.
ПРОЕКТАНТИ:	инж. Хр.Григоров		
СЪГЛАСУВАЛИ: Техн.	инж. И. Радулов		
ВЪЗЛОЖИТЕЛ:	"ЕЛЕКТРОНИКА НС" ЕООД		