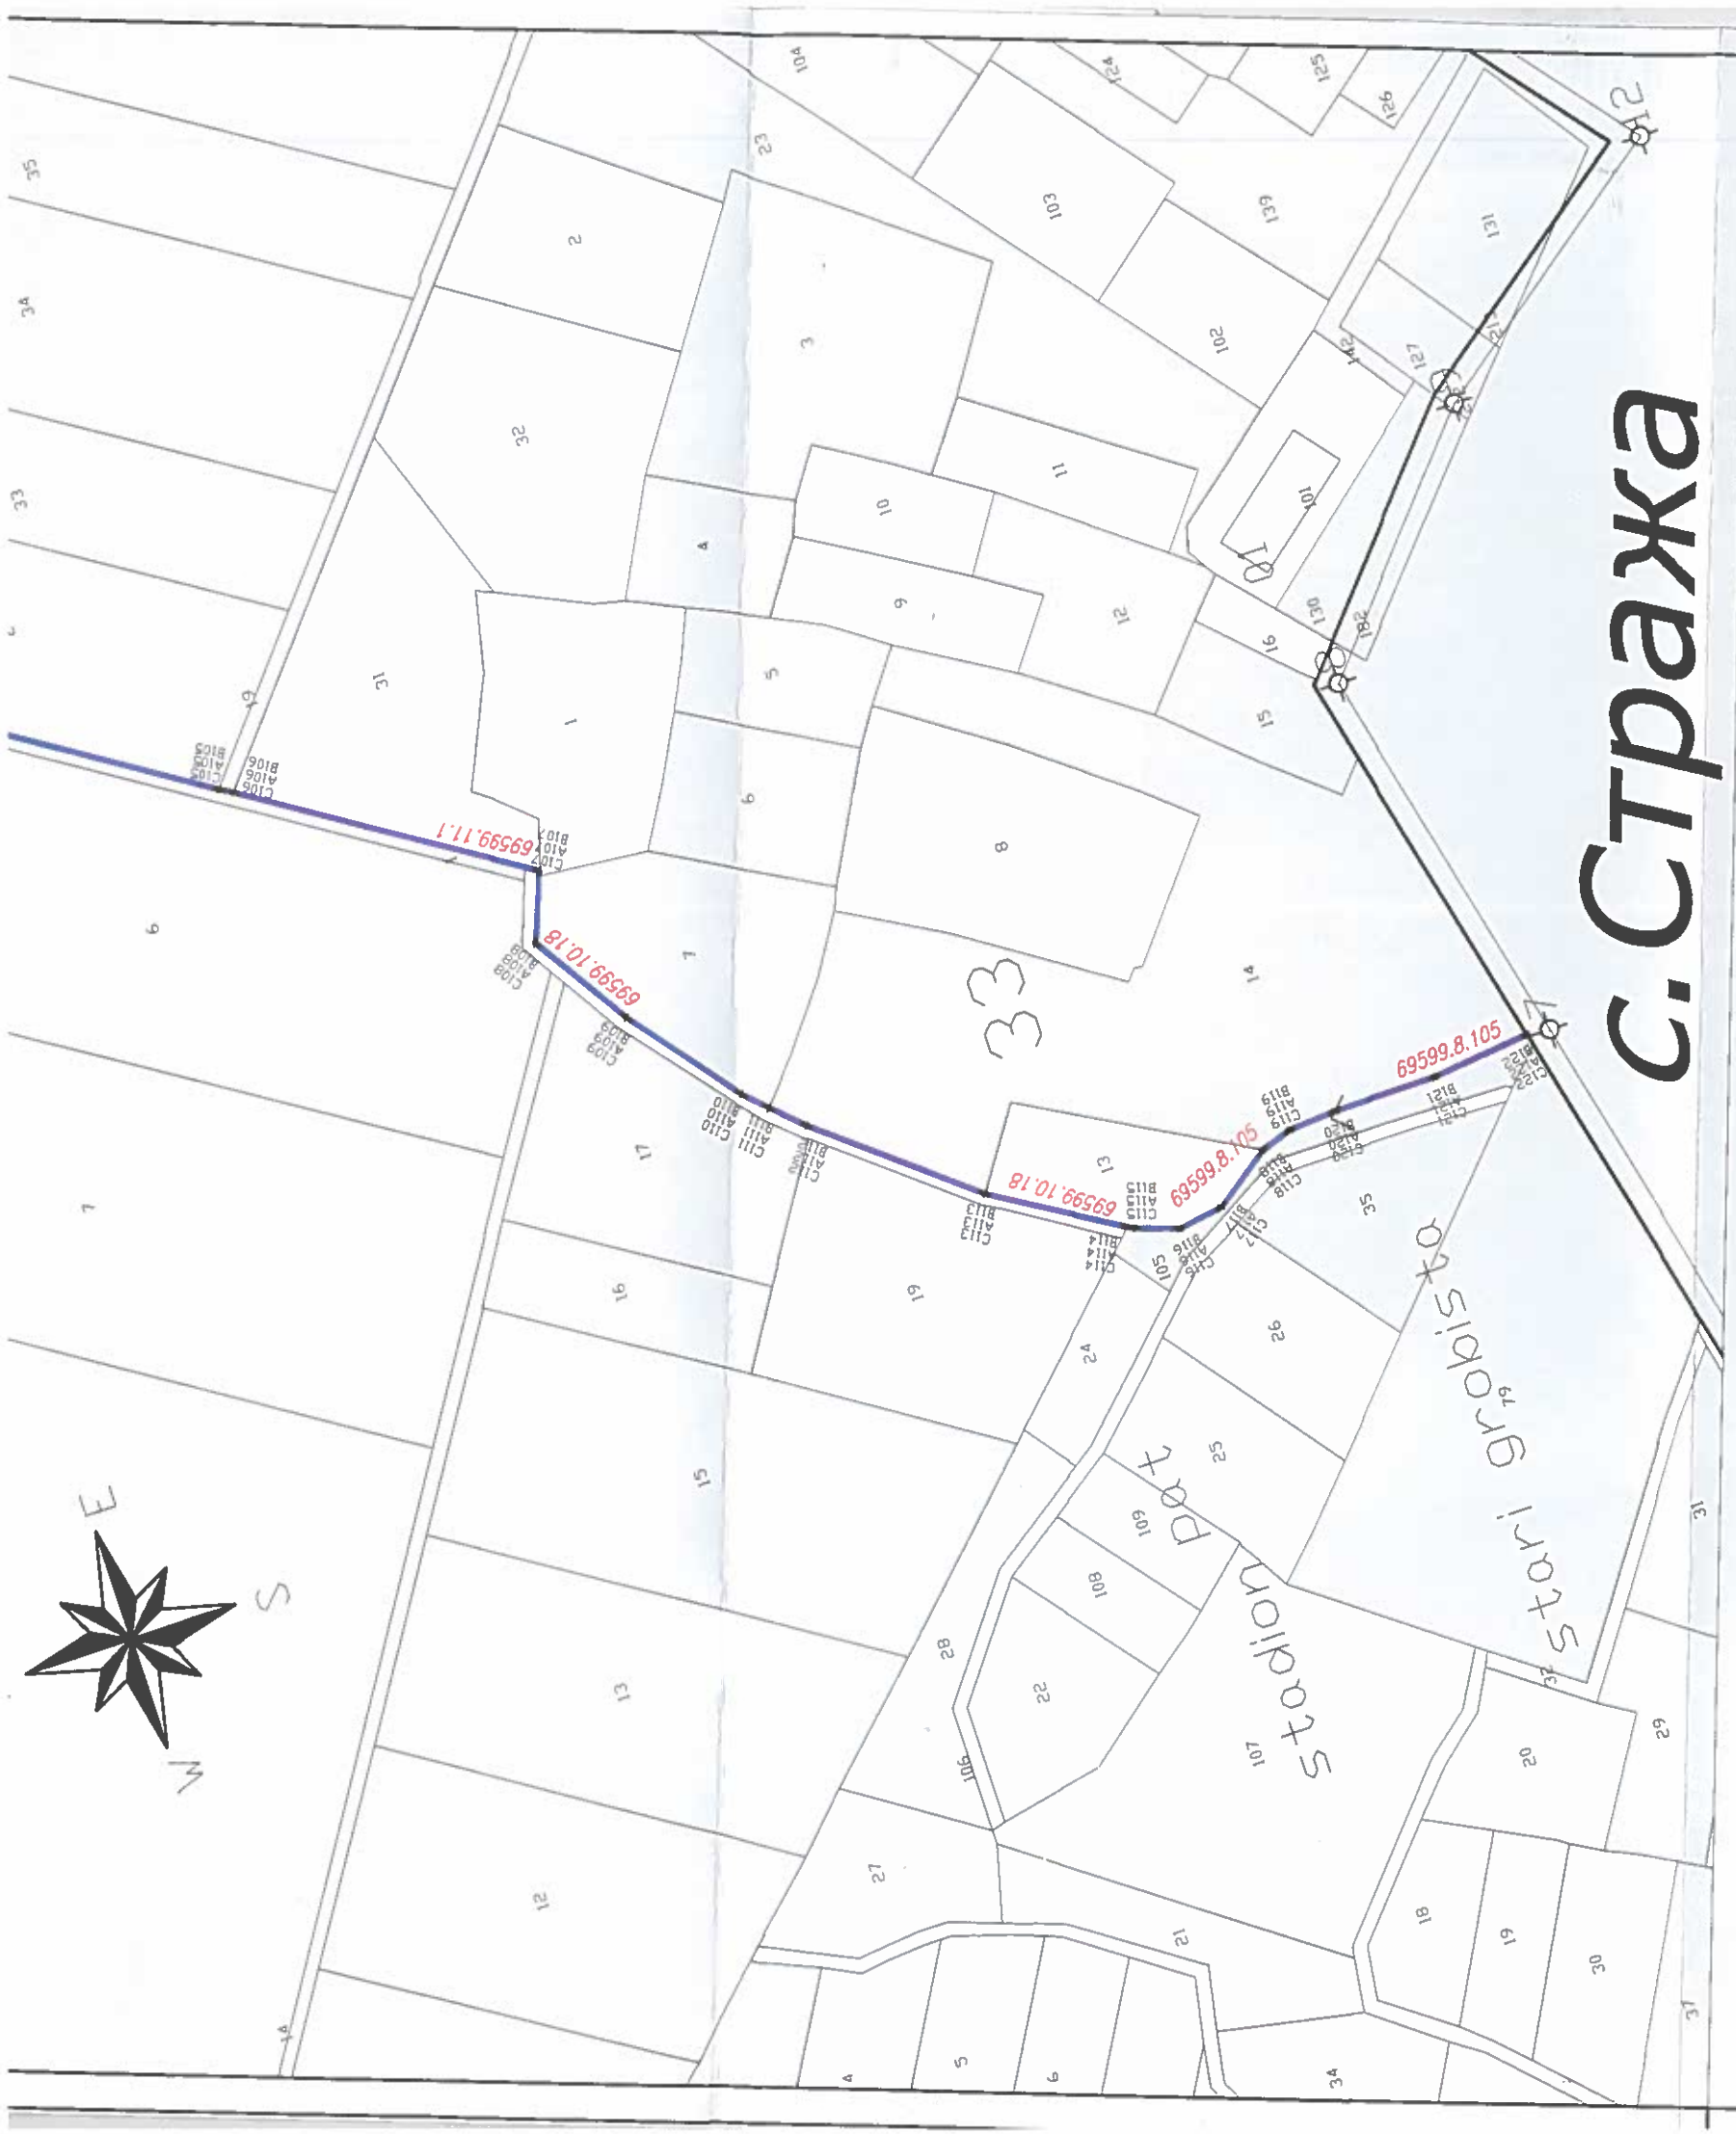

4702-3040-25-05-21г

VIVACOM
United Communications

БТК ЕАД
СТРОИТЕЛЕН КОНТРОЛ НА ЕСМ
СЪГЛАСУВА ЗА СРОК ОТ 1 ГОДИНА
За контакт тел. 0878 440 834
СЪГЛАСУВАТЕЛНО ПИСМО № 95-Е-741
ДАТА 09-06-21г. ПОДПИС

Заб:
1. Преди започване на изкопни работи да се осигури представител на БТК ЕАД, за трасиране на място.
2. В местата на пресичане и сближение изкопните работи да се извършват на ръка.
3. Да се спазват нормативните хоризонтални и вертикални отстояния съгласно "Наредба № 5" и "Наредба № 8".
4. Всички щети ще бъдат за сметка на възложителя.

Легенда

	трасе на подземна оптична мрежа
	сервитут на подземна оптична мрежа - 0,4м
	граница на населено място
	граница на землище
+ 1285	чупка от остта на трасето
3975	чупка от сервитута
44	номер на имот
36703.107.248	номер на засегнат имот

ОДОБРЕН АА С РЕШЕНИЕ № 12
ПО ПРОТОКОЛ № 30
от 22.12.2021г.
НА ОБЩИНСКИ СЪВЕТ - гр. ТЪРГОВИЩЕ

КАМАРА НА ИНЖЕНЕРИТЕ В ИНВЕСТИЦИОННОТО ПРОЕКТИРАНЕ
ПЪЛНА ПРОЕКТАНТСКА ПРАВОСПОСОБНОСТ
Секция: ЕАСТ
Части на проекта по удостоверение за ППП
Регистрационен № 12
Подпис
ВАЖИ С ВАЛИДНО УДОСТОВЕРЕНИЕ

КАМАРА НА ИНЖЕНЕРИТЕ В ИНВЕСТИЦИОННОТО ПРОЕКТИРАНЕ
ПЪЛНА ПРОЕКТАНТСКА ПРАВОСПОСОБНОСТ
Секция: ГПГ
Части на проекта по удостоверение за ППП
Регистрационен № 0-1
Подпис
ВАЖИ С ВАЛИДНО УДОСТОВЕРЕНИЕ ЗА ПЛП ЗА ЗЕМЕЩАНИЯ

ОБЕКТ: Подземна оптична мрежа за електронни съобщени нуждите на "ЕЛЕКТРОНИКА НС" ЕООД на територията на Община Търговище

Ситуация на трасе			Чертеж
Част: Геодезия	Фаза: ПУП-ПП	М1:2000	2021 г
ПРОЕКТАНТИ:	инж. Хр.Григоров		
СЪГЛАСУВАЛИ Техн.	инж. И. Радулов		
ВЪЗЛОЖИТЕЛ:	"ЕЛЕКТРОНИКА НС" ЕООД		