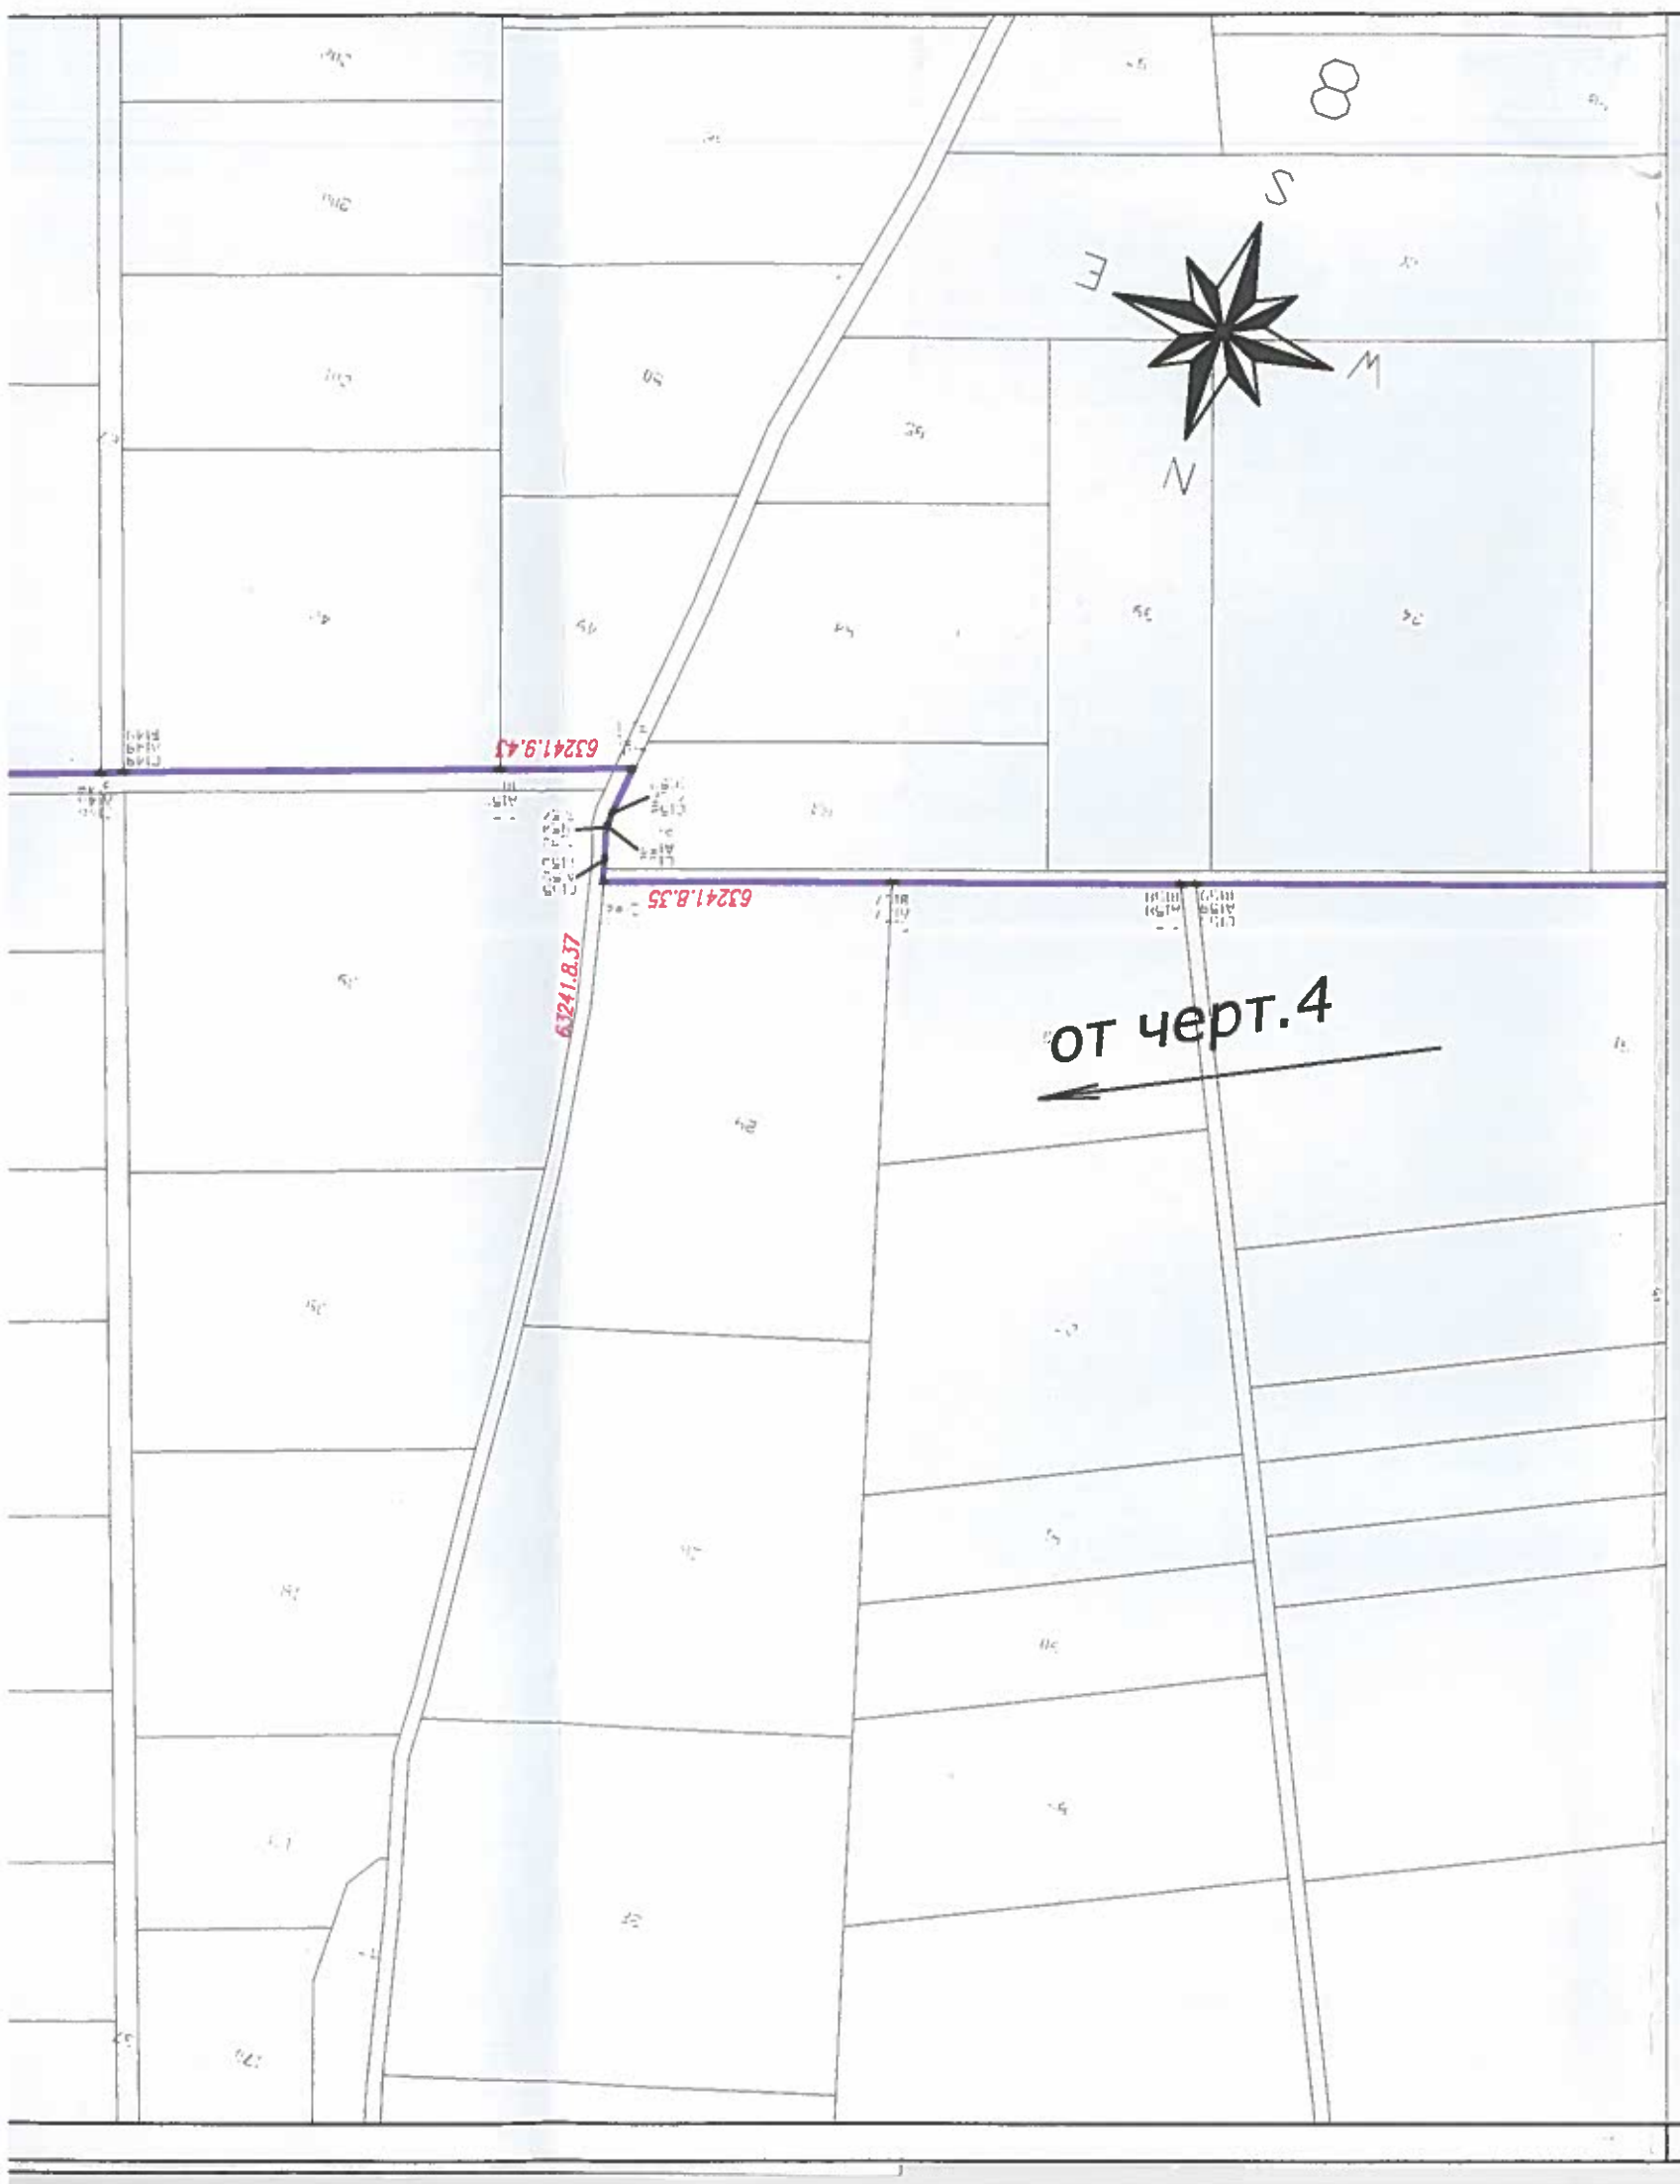

4702-3040-25.05.21

VIVACOM
United Communications

БТК ЕАД
СТРОИТЕЛЕН КОНТРОЛ НА ЕСМ
СЪГЛАСУВА ЗА СРОК ОТ 1 ГОДИНА
За контакт тел.: 0878 440 834
СЪГЛАСУВАТЕЛНО ПИСМО № 95-Е-141
ДАТА 09.06.21 ПОДПИС

Заб:
1. Преди започване на изкопни работи да се осигури представител на БТК ЕАД, за трасиране на място.
2. В местата на пресичане и сближение изкопните работи да се извършват на ръка.
3. Да се спазват нормативните хоризонтални и вертикални отстояния съгласно "Наредба № 5" и "Наредба № 8".
4. Всички щети ще бъдат за сметка на възложителя.

Легенда

	трасе на подземна оптична мрежа
	сервитут на подземна оптична мрежа - 0,4м
	граница на населено място
	граница на землище
+ 1265	*чупка от остта на трасето*
3975	*чупка от сервитута*
44	*номер на имот*
38703.107.248	*номер на засегнат имот*

ОДОБРЕН А/С РЕШЕНИЕ № 12
ПО ПРОТОКОЛ № 30
от 22.12.2021 г.
НА ОБЩИНСКИ СЪВЕТ - гр. ТЪРГОВИЩЕ

КАБИНЕТ НА ИНВЕСТИЦИОННОТО ПРОЕКТИРАНЕ
ПЪЛНА ПРОЕКТАНТСКА ПРАВОСПОСОБНОСТ
Регистрационен № 12410
Секция: ЕАСТ
Части на проекта: по удостоверение за ППП
СТОИЛОВ
ВАЖИ С ВАЛИДНО УДОСТОВЕРЕНИЕ ЗА ППП

КАБИНЕТ НА ИНВЕСТИЦИОННОТО ПРОЕКТИРАНЕ
ПЪЛНА ПРОЕКТАНТСКА ПРАВОСПОСОБНОСТ
Регистрационен № 04482
Секция: ГПГ
Части на проекта: по удостоверение за ППП
АТАН
ВАЖИ С ВАЛИДНО УДОСТОВЕРЕНИЕ ЗА ППП ЗА ТЕКУЩАТА ГОДИНА

ОБЕКТ: Подземна оптична мрежа за електронни съобщения за нуждите на "ЕЛЕКТРОНИКА НС" ЕООД на територията на Община Търговище			
Ситуация на трасе			**Чертеж 5**
Част: Геодезия	Фаза: ПУП-ПП	М1:2000	2021 г.
ПРОЕКТАНТИ:	инж. Хр.Григоров		
СЪГЛАСУВАЛИ Техн.	инж. И. Радулов		
ВЪЗЛОЖИТЕЛ:	"ЕЛЕКТРОНИКА НС" ЕООД		