
1702-3040-23-05-2Тп

VIVACOM
United Communications

БТК ЕАД
СТРОИТЕЛЕН КОНТРОЛ НА ЕСМ
СЪГЛАСУВА ЗА СРОК ОТ 1 ГОДИНА
За контакт тел.: 0888 440 834
СЪГЛАСУВАТЕЛНО ПИСМО № 97-Е-961
ДАТА 09-06-21 ПОДПИС

Заб:
1. Преди започване на изкопни работи да се осигури представител на БТК ЕАД, за трасиране на място.
2. В местата на пресичане и сближение изкопните работи да се извършват на ръка.
3. Да се спазват нормативните хоризонтални и вертикални отстояния съгласно "Наредба № 5" и "Наредба № 3".
4. Всички щети ще бъдат за сметка на възложителя.

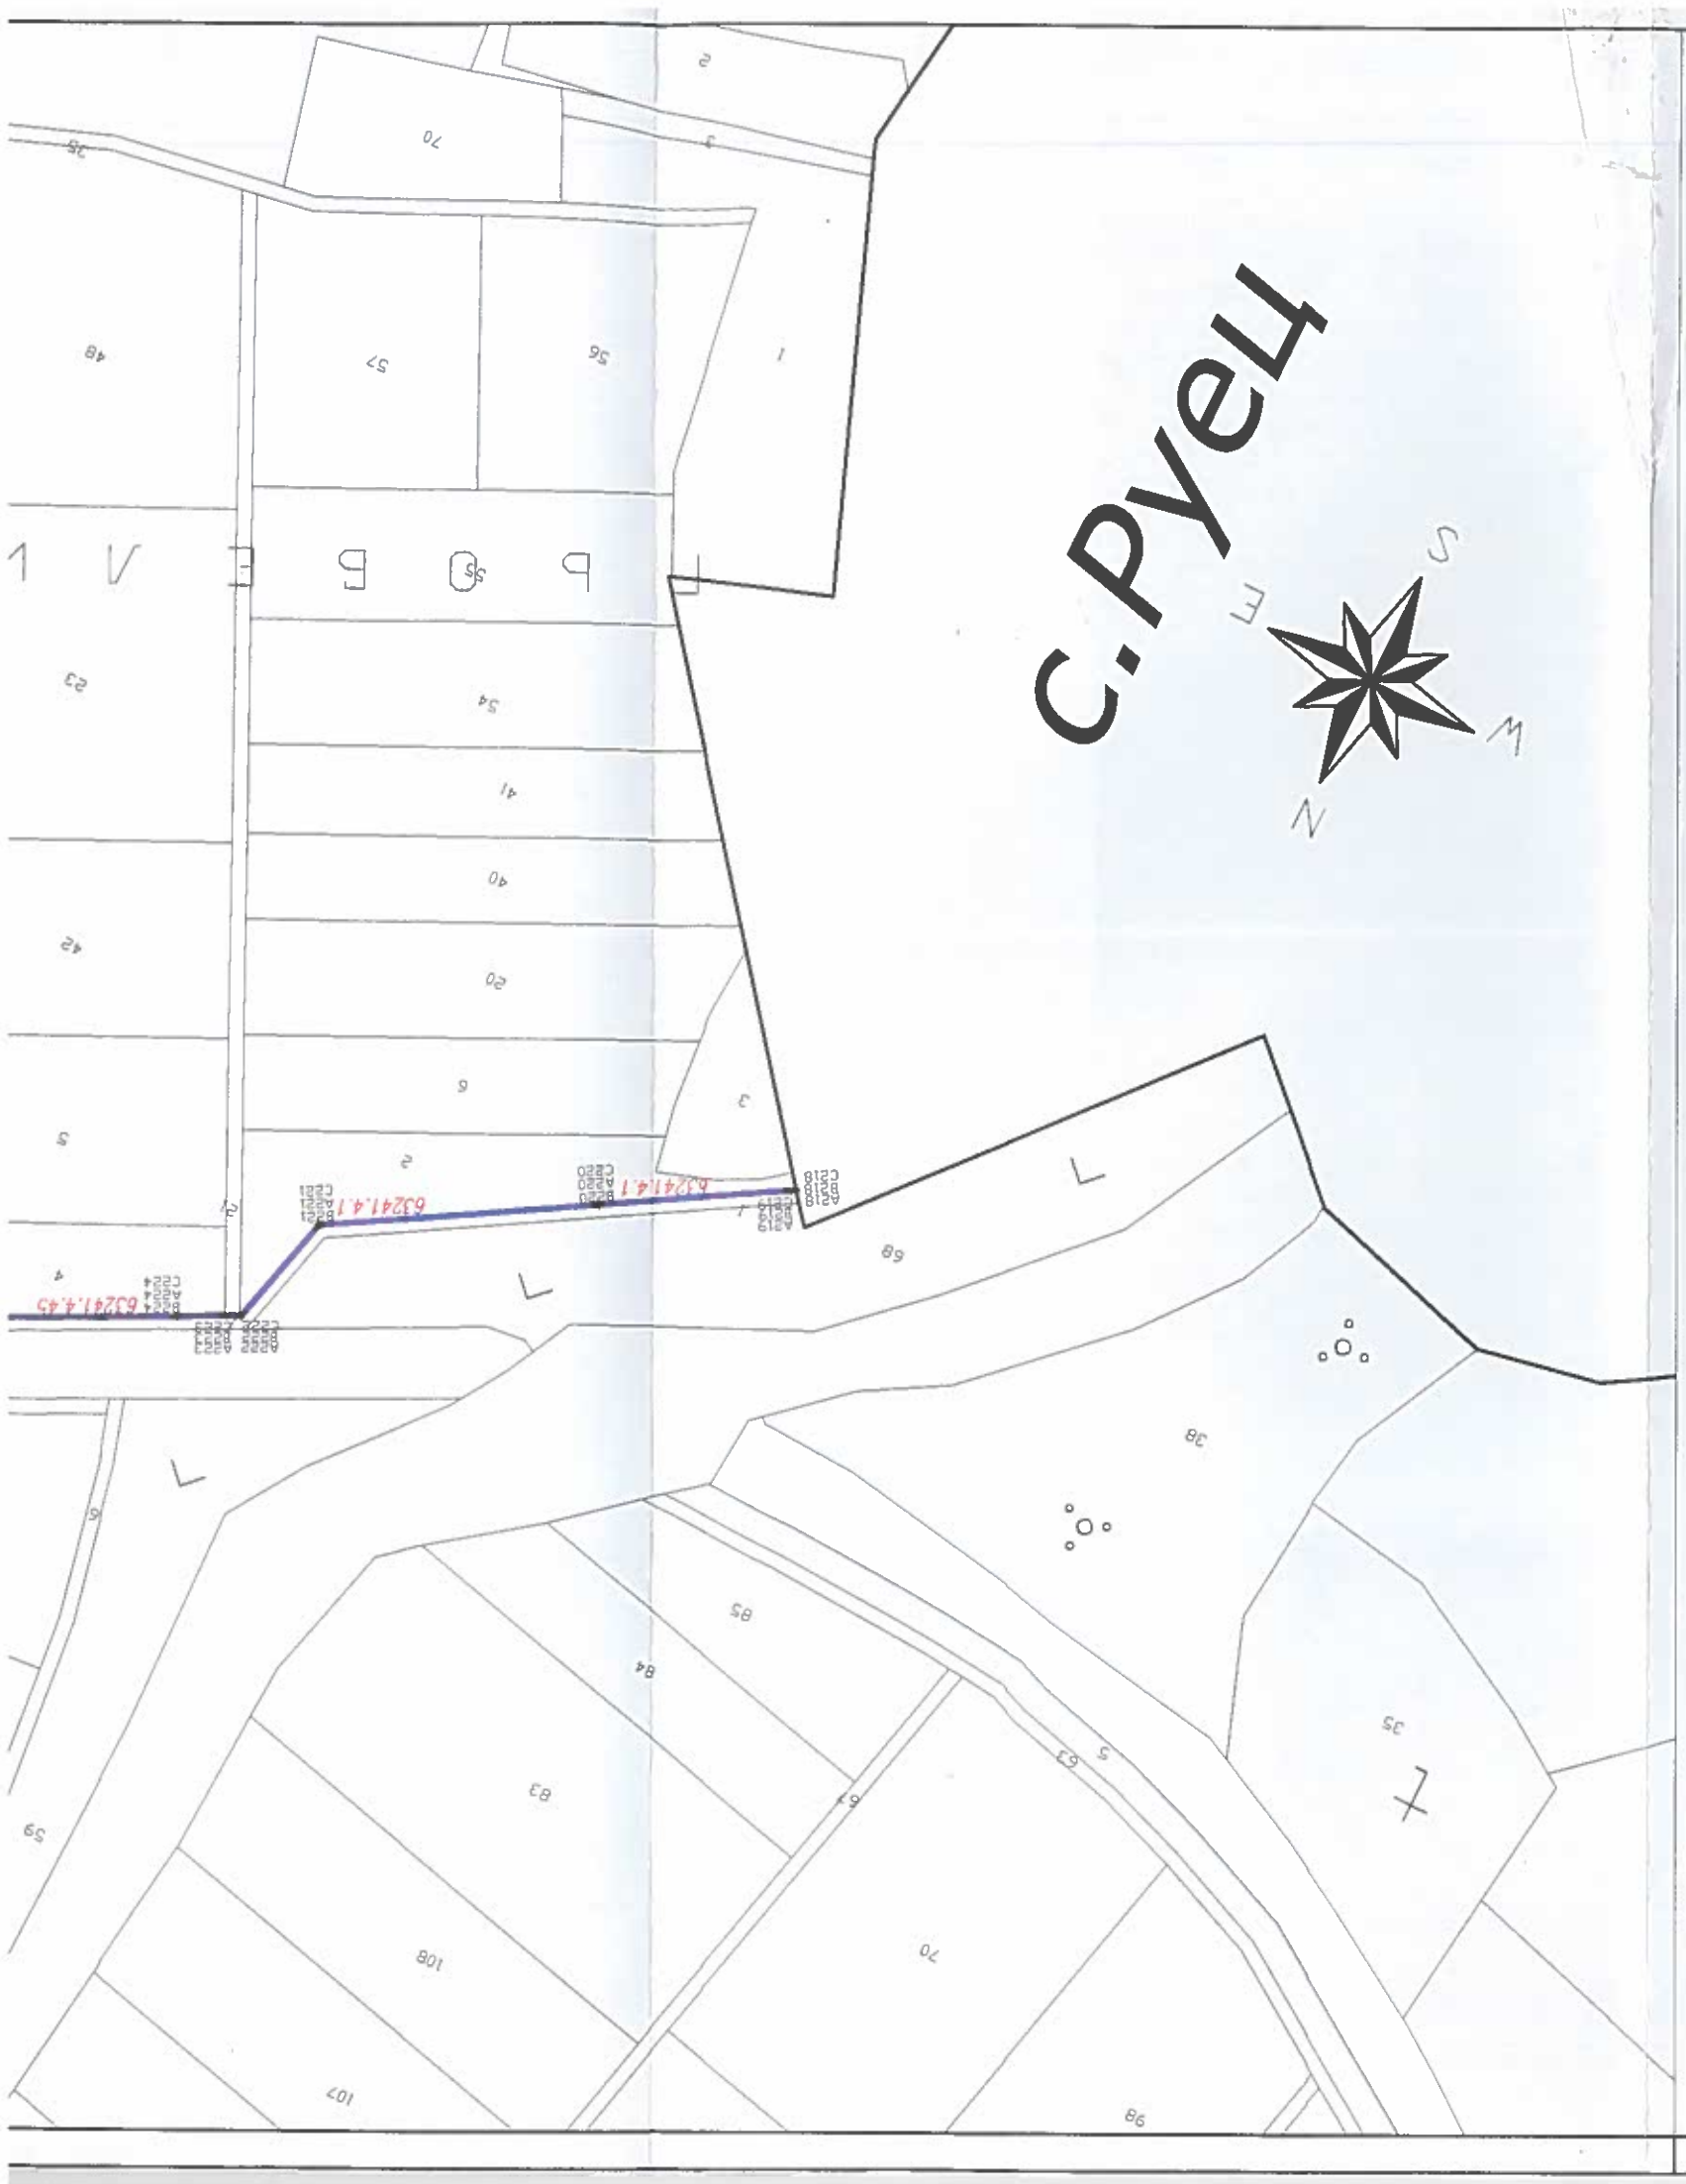

Легенда

- трасе на подземна оптична мрежа
- сервитут на подземна оптична мрежа - 0,4м
- граница на населено място
- граница на землище
- +1285 чупка от остта на трасето
- 3975 чупка от сервитута
- 44 номер на имот
- 36703.107.248 номер на засегнат имот

ОДОБРЕН/А/ С РЕШЕНИЕ № 22
ПО ПРОТОКОЛ № 30
ОТ 22.12.2021 г.
НА ОБЩИНСКИ СЪВЕТ - гр. ТЪРГОВИЩЕ

КАМАРА НА ИНЖЕНЕРИТЕ В ИНВЕСТИЦИОННОТО ПРОЕКТИРАНЕ
ПЪЛНА ПРОЕКТАНТСКА ПРАВОСПОСОБНОСТ
Регистрационен № 12410
инж. ИВАН СТОИЛОВ РАДУЛОВ
Секция: ЕАСТ
Части на проекта: по удостоверение за ППП
Подпис:
ВАЛИДНО УДОСТОВЕРЕНИЕ ЗА ППП ЗА

КАМАРА НА ИНЖЕНЕРИТЕ В ИНВЕСТИЦИОННОТО ПРОЕКТИРАНЕ
ПЪЛНА ПРОЕКТАНТСКА ПРАВОСПОСОБНОСТ
Регистрационен № 04482
инж. ХРИСТО
Секция: ГГИГ
АТАЗ II
Части на проекта: по удостоверение за ППП
Подпис:
ВАЛИДНО УДОСТОВЕРЕНИЕ ЗА ПП...

ОБЕКТ: Подземна оптична мрежа за електронни съобщения за нуждите на "ЕЛЕКТРОНИКА НС" ЕООД на територията на Община Търговище

Ситуация на трасе			Чертеж 6
Част: Геодезия	Фаза: ПУП-ПП	М1:2000	2021 г.
ПРОЕКТАНТИ:	инж. Хр.Григоров		
СЪГЛАСУВАЛИ: Техн.	инж. И. Радулов		
ВЪЗЛОЖИТЕЛ:	"ЕЛЕКТРОНИКА НС" ЕООД		