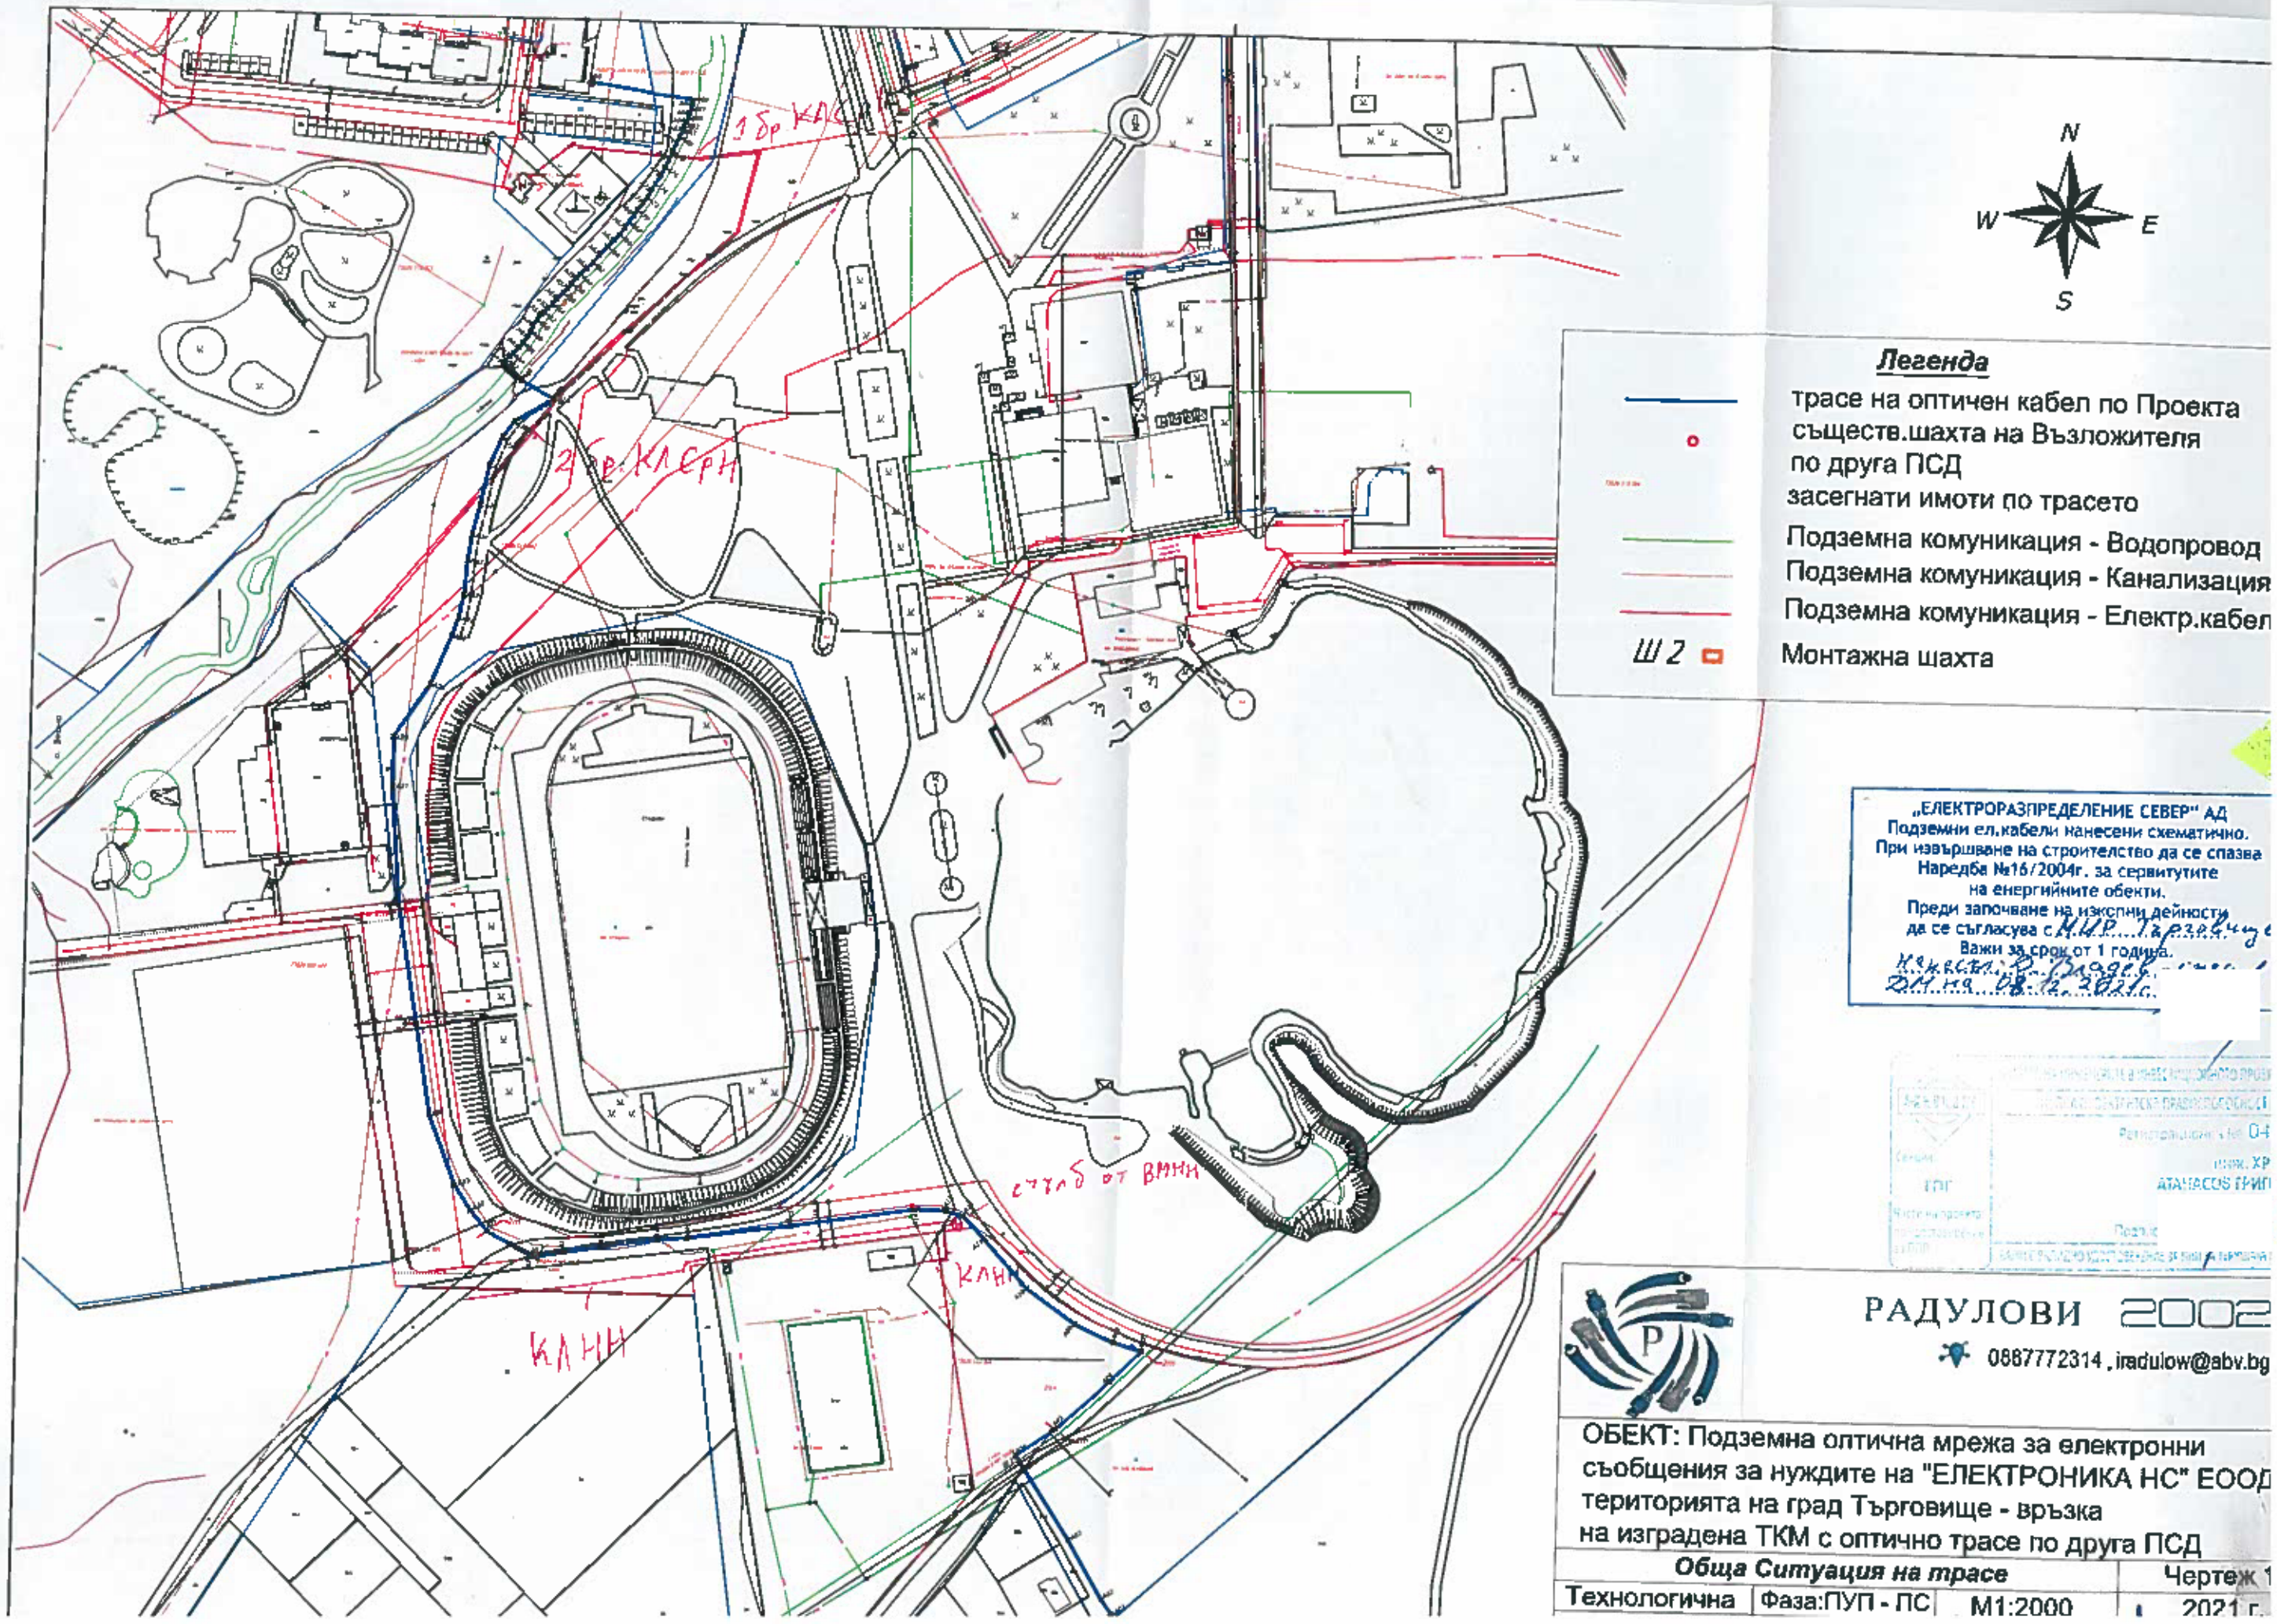

Легенда

- трасе на оптичен кабел по Проекта
- съществ.шахта на Възложителя по друга ПСД
- засегнати имоти по трасето
- Подземна комуникация - Водопровод
- Подземна комуникация - Канализация
- Подземна комуникация - Електр.кабел
- Ш 2 Монтажна шахта

„ЕЛЕКТРОРАЗПРЕДЕЛЕНИЕ СЕВЕР" АД
Подземни ел.кабели нанесени схематично.
При извършване на строителство да се спазва
Наредба №16/2004г. за сервитутите
на енергийните обекти.
Преди започване на изкопни дейности
да се съгласува с МИР Търговище
Важи за срок от 1 година.
Нанесъл: Д. Владев
ДМ на 08.12.2021г.

Регистрационен № 04
инж. ХР
АТАНАСОВ ГРИП

РАДУЛОВИ 2002

0887772314 , iradulow@abv.bg

ОБЕКТ: Подземна оптична мрежа за електронни съобщения за нуждите на "ЕЛЕКТРОНИКА НС" ЕООД територията на град Търговище - връзка на изградена ТКМ с оптично трасе по друга ПСД

Обща Ситуация на трасе			Чертеж 1
Технологична	Фаза:ПУП - ПС	М1:2000	2021 г.