ПЛАН - СХЕМА

за кабелна линия от Съществ. стълб СТС 1а
от ВМНН на клон 1 на МТП 1- с.Александрово до
УПИ VIII-111, кв. 7, с. Александрово

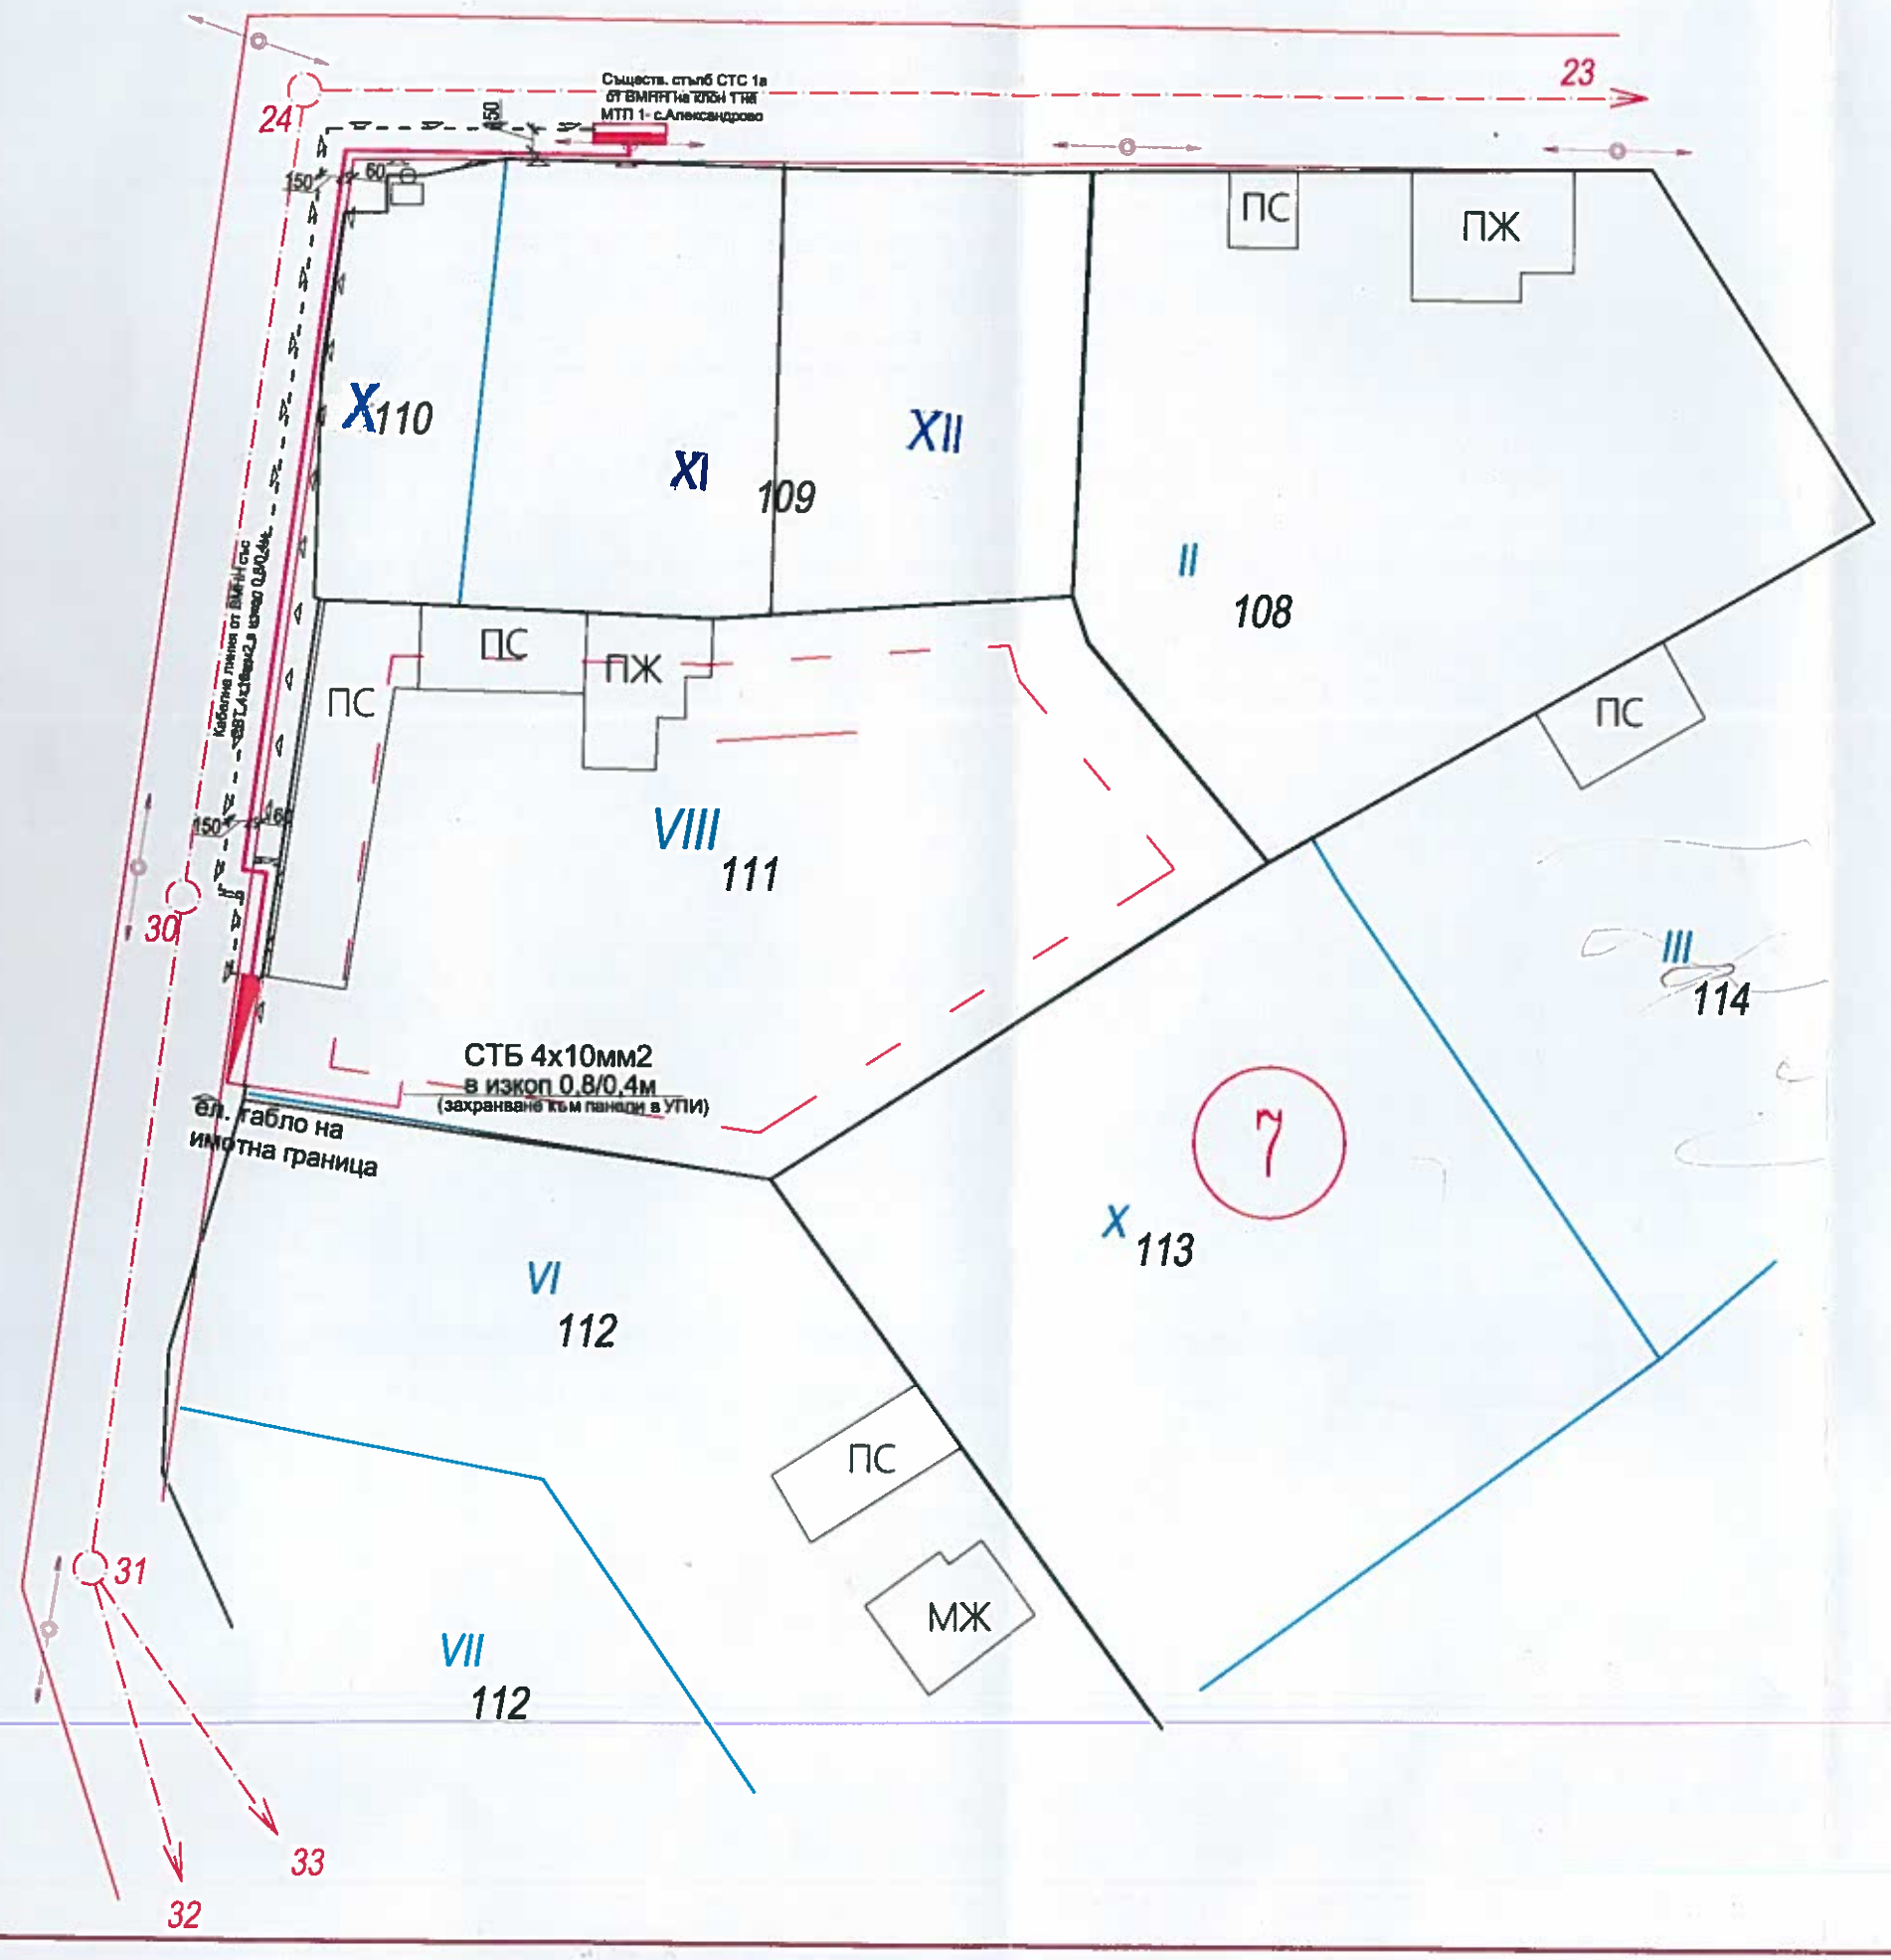

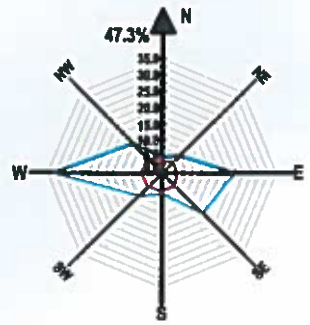

легенда:

- Трасе на Кабелна линия ВМНН със СВТ 4х16мм2 в изкоп 0,8/0,4м
- Улична регулационна линия
- Дворищна регулация
- имотни граници
- сервитут на КЛНН в урбанизирани територии
- електромерно табло
- разпределително табло ФЕЦ

Проектант:

КАМАРА НА ИНЖЕНЕРИТЕ В ИНВЕСТИЦИОННОТО ПРОЕКТИРАНЕ
KUUN
ОГРАНИЧЕНА ПРОЕКТАНТСКА ПРАВОСПОСОБНОСТ
Регистрационен № 37009
инж. АБИЛ
Секция:
ЕАСТ
Секция:
ЕАСТ
Части на проекта:
по удостоверение за ПДП

Възложител: Христо Христов

/.....