ПУП - ПР с нанесено изменение

Обхват: улица о.т. 159 - 160, кв. 22 и 32 по плана на кв. Въбел, гр. Търговище
Обхват по КККР: ПИ 73626.502.368, 73626.502.61, 73626.502.62, 73626.502.63, 73626.502.64, 73626.502.65, 73626.502.66, 73626.502.91, 73626.502.92, 73626.502.93, 73626.502.94, 73626.502.95, 73626.502.96, 73626.502.97, 73626.502.98, 73626.502.99, 73626.502.100, 73626.502.394 и 73626.502.405

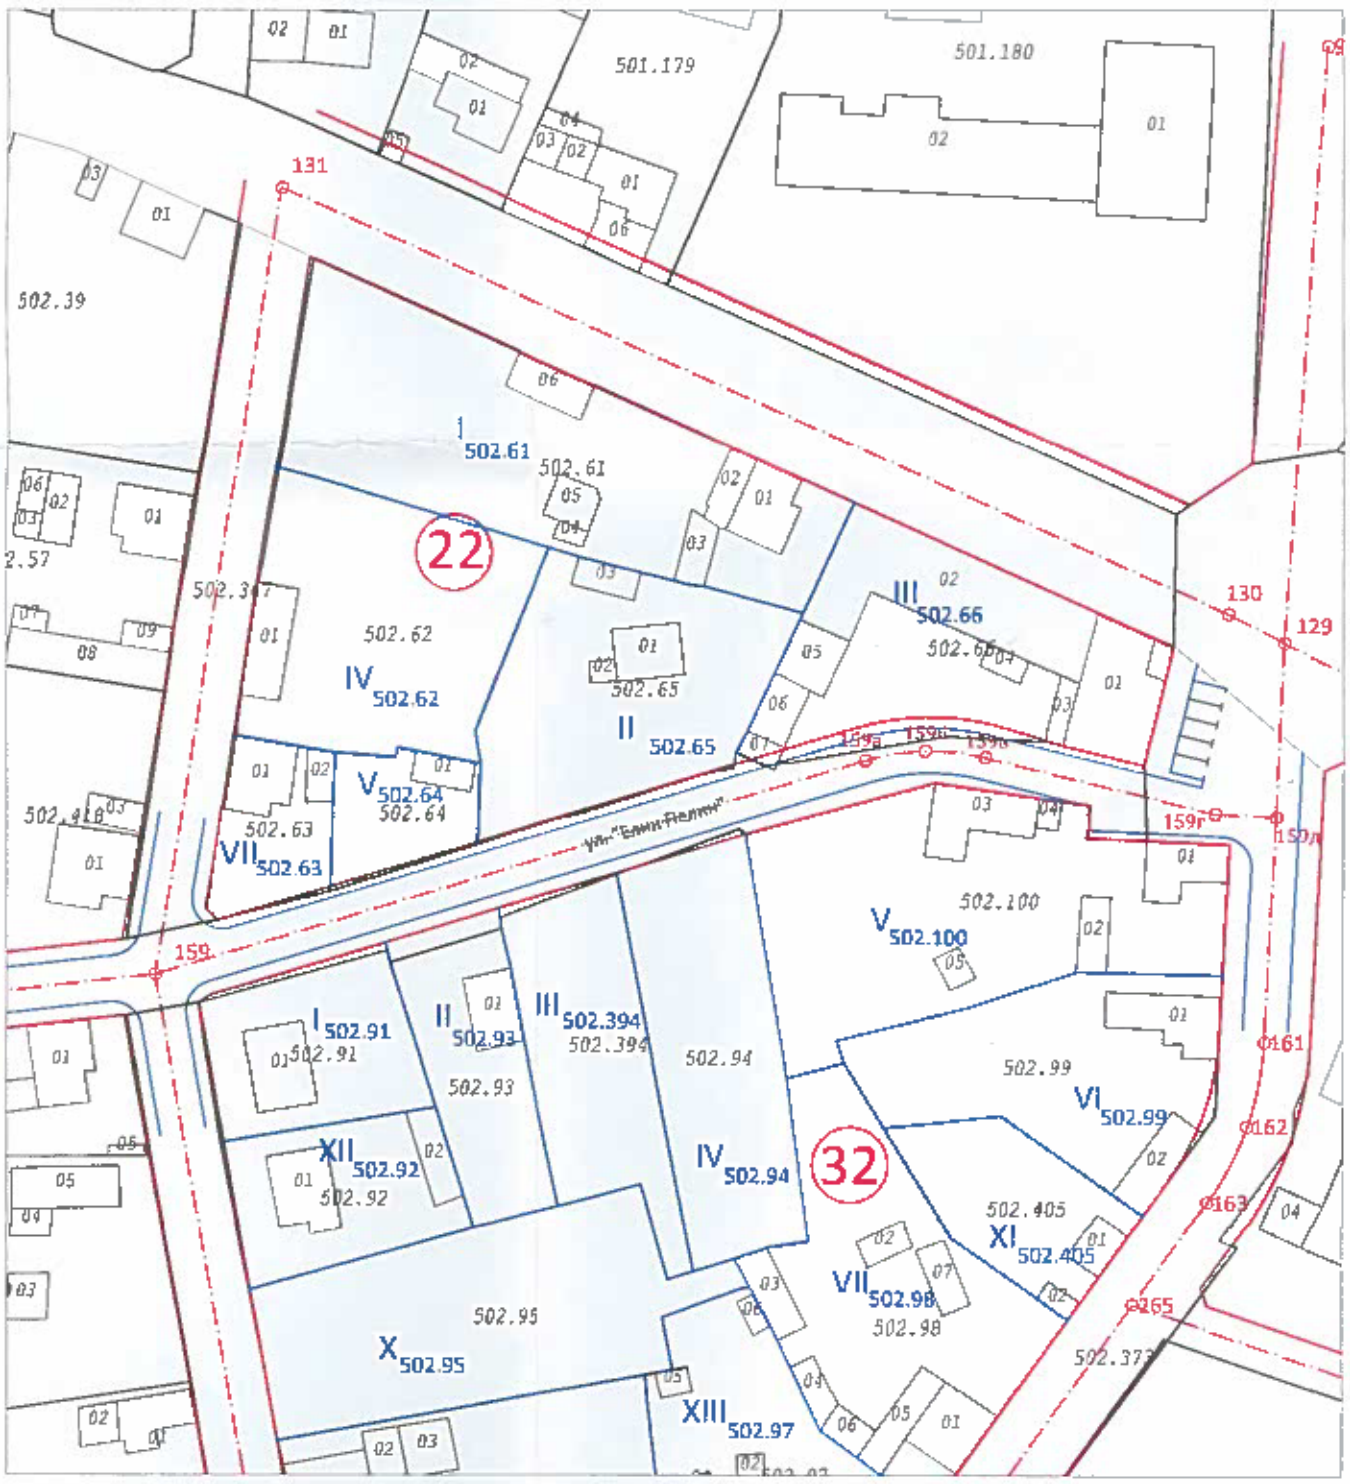

КАМАРА НА ИНЖЕНЕРИТЕ В ИНВЕСТИЦИОННОТО ПРОЕКТИРАНЕ
ПЪЛНА ПРОЕКТАНТСКА ПРАВОСПОСОБНОСТ
Регистрационен № 04325
Секция: ГПГ
Части на проекта: по удостоверение за ППП
Подпис:
ВАЖИ С ВАЛИДНО УДОСТОВЕРЕНИЕ ЗА ППП ЗА ТЕКУЩАТА ГОДИНА

КАМАРА НА ИНЖЕНЕРИТЕ В ИНВЕСТИЦИОННОТО ПРОЕКТИРАНЕ
ОГРАНИЧЕНА ПРОЕКТАНТСКА ПРАВОСПОСОБНОСТ
Регистрационен № 39107
инж. СТОЯН СТАНИСЛАВОВ СТОЯНОВ
Секция: ГПГ
Части на проекта: по удостоверение за ППП
Подпис:
ВАЖИ С УДОСТОВЕРЕНИЕТО ЗА ППП ЗА ГОДИНАТА

N
W E
S

Възложител: Христо Недялков Енчев			
ОБЕКТ: ЧИ на ПУП - ПР с обхват улица о.т.159-160 и кв.22 и 32 по плана на кв. Въбел, гр.Търговище			
ПЛАН ЗА РЕГУЛАЦИЯ | ФАЗА: ПРОЕКТ			
Главен проектант:	инж. В. Харалановъ		
Проектант:	инж. С. Стоянов		
Чертеж № 1/1	Фаза ТП	Мащаб 1:1000	Дата 01.2022г.