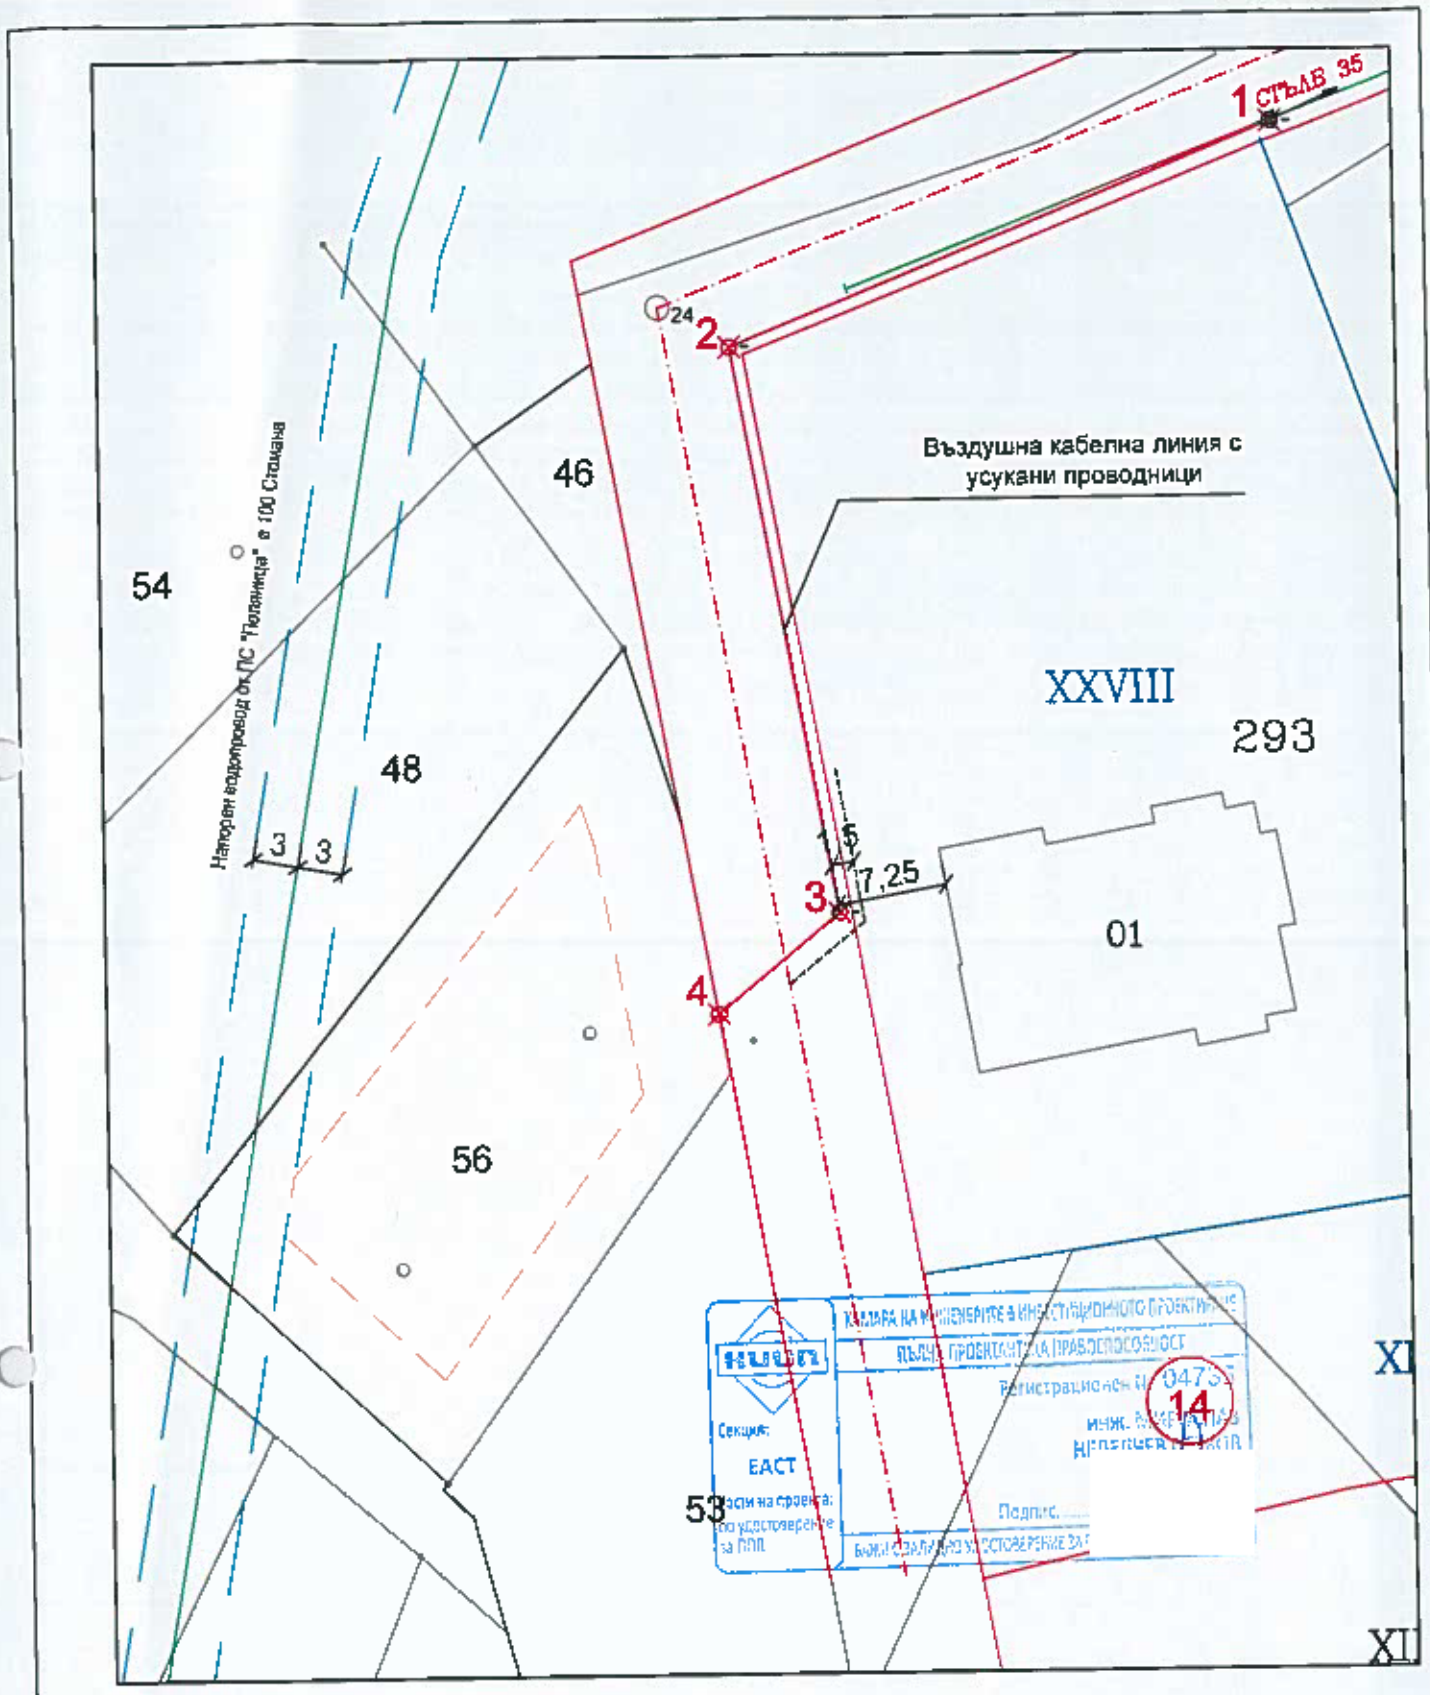

ПРОЕКТ: ПОДРОБЕН УСТРОЙСТВЕН ПЛАН (ПУП) - ПАРЦЕЛАРЕН ПЛАН ПЛАН-СХЕМА ЗА ЕЛЕМЕНТИ НА ТЕХНИЧЕСКАТА ИНФРАСТРУКТУРА - ЕЛ.ЗАХРАНВАНЕ		Част: ГЕОДЕЗИЧЕСКА СИТУАЦИЯ Захранващи кабелни линии	
ЧЕРТЕЖ: Въздушна кабелна линия с изолирани и усукани проводници за Вилна сграда в ПИ 69599.35.56, с.Стража, общ.Търговище			
ВЪЗЛОЖИТЕЛ: Гизем	Мустафова - Божидарова	М 1 : 500	Дата:04.2022 г. Черт.:1

КАМАРА НА ИНЖЕНЕРИТЕ В ИНВЕСТИЦИОННОТО ПРОЕКТИРАНЕ
ОГРАНИЧЕНА ПРОЕКТАНТСКА ПРАВОСПОСОБНОСТ
Регистрационен № 37028
инж. КРАСИМИРА ИВАНОВА ИЛИЕВА
Подпис: /инж.К.Илиева/