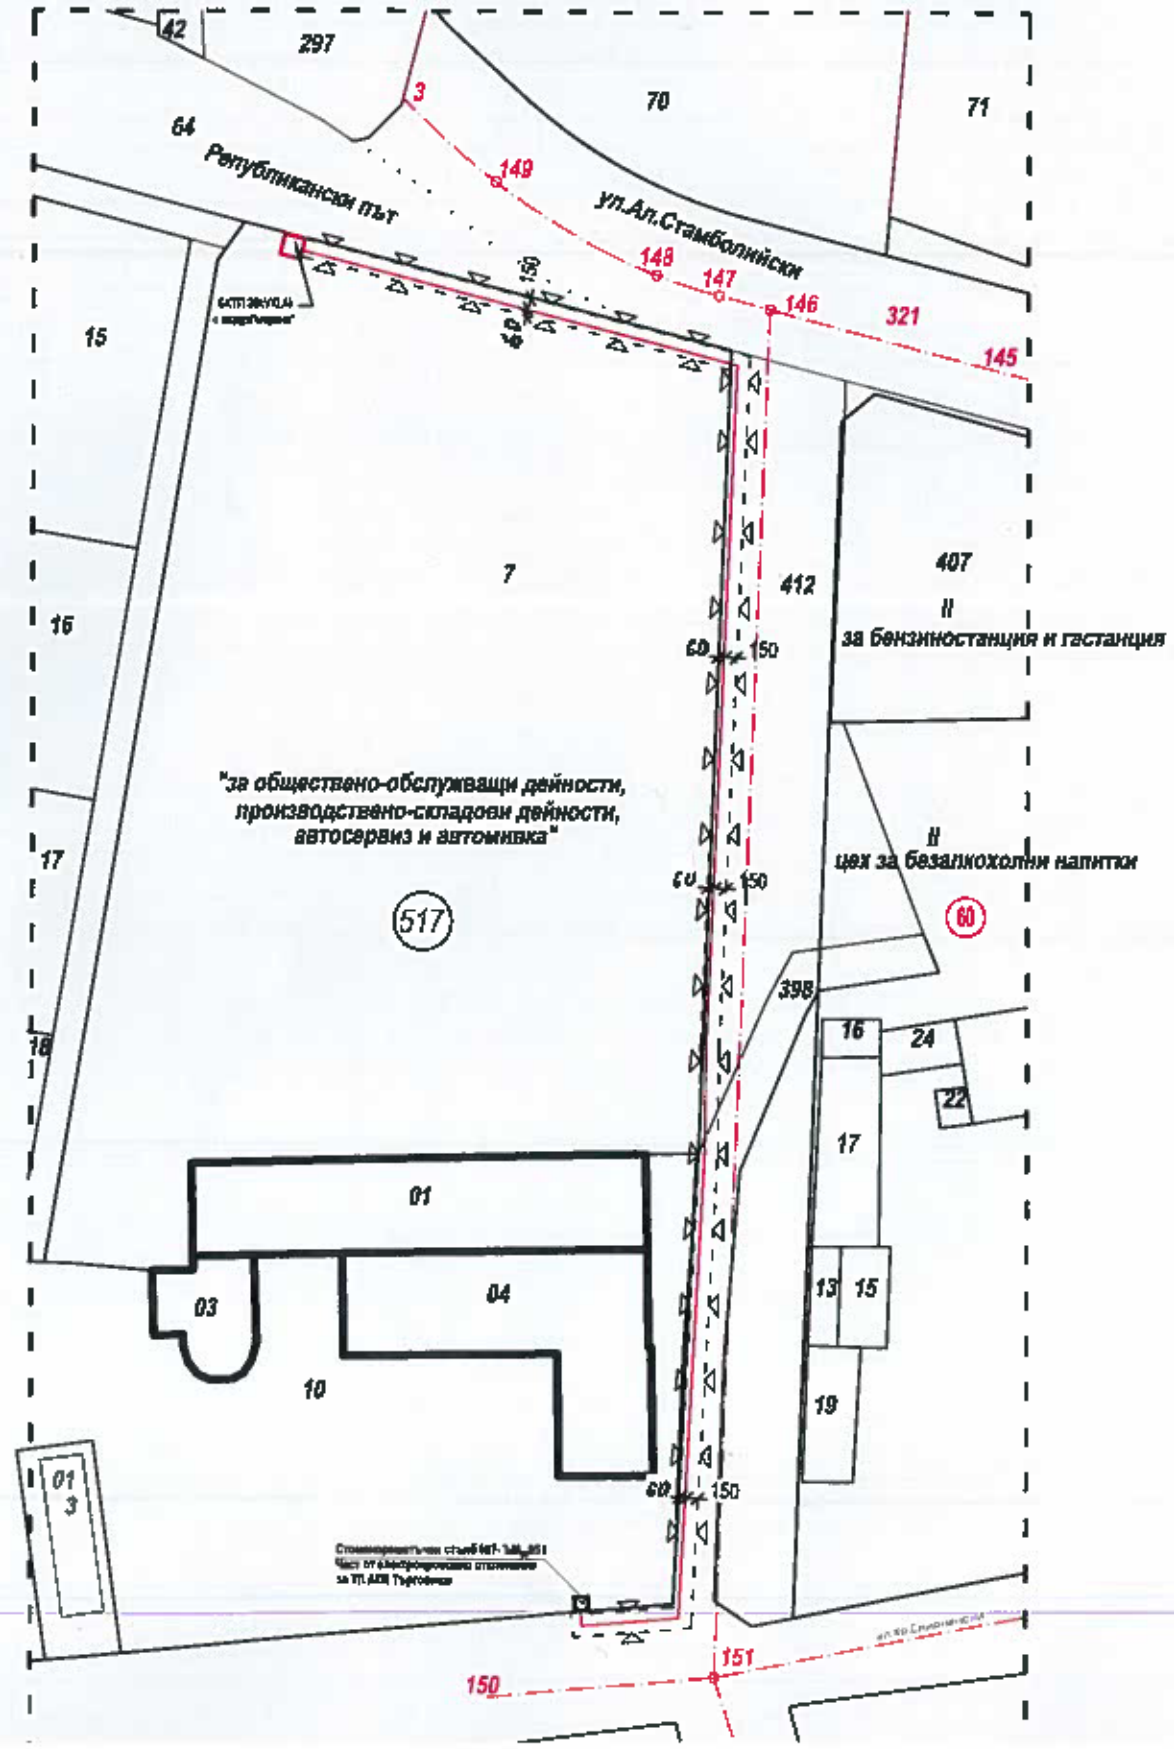

ПРЕДЛОЖЕНИЕ ЗА

ПЛАН- СХЕМА

за кабелна линия от стоманорешетъчен стълб №7- ЪМ$_{20}$951 част от електропроводно отклонение за ТП АПК Търговище до ново БКТП 20kV/0,4k с модул"мерене" в П.И. 73626.517.7, Стопански двор, кв.Въбел, гр. Търговище

М 1:1000

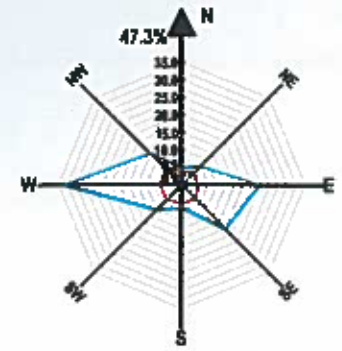

Легенда:

- Трасе на кабелна линия
- Сервитут на кабелна линия

240 м. - Дължина на КП

608.00 кв.м. - Сервитутна зона

КАМАРА НА ИНЖЕНЕРИТЕ В ИНВЕСТИЦИОННОТО ПРОЕКТИРАНЕ
ПЪЛНА ПРОЕКТАНТСКА ПРАВОСПОСОБНОСТ
Регистрационен № 37005
инж. ДЖЕМАЛ ИСМАИЛОВ НИЯЗИЕВ
Секция: ЕАСТ
Частна проекта по удостоверение за ППП

ПРОЕКТАНТ:.....