



СИЛУЕТ ОТ ЮГОИЗТОК (улица с о.т. 202-203) М1:250

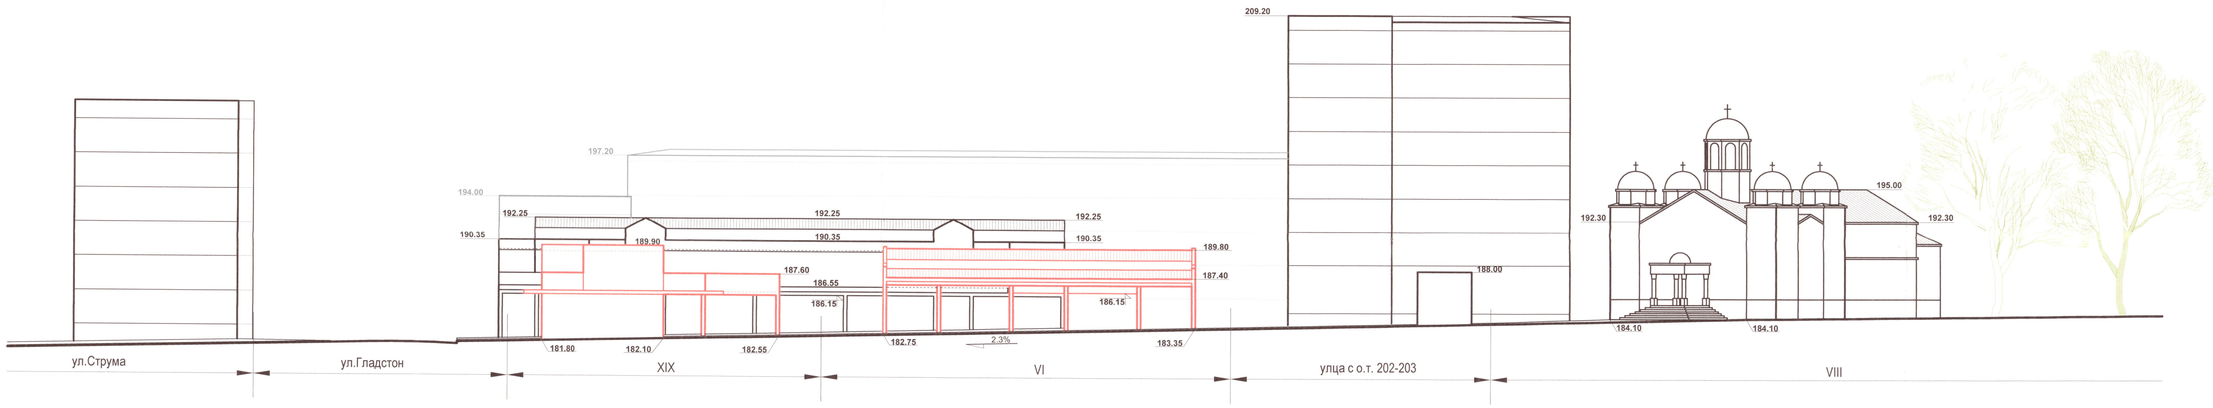

СИЛУЕТ ОТ ЮГОЗАПАД М1:250

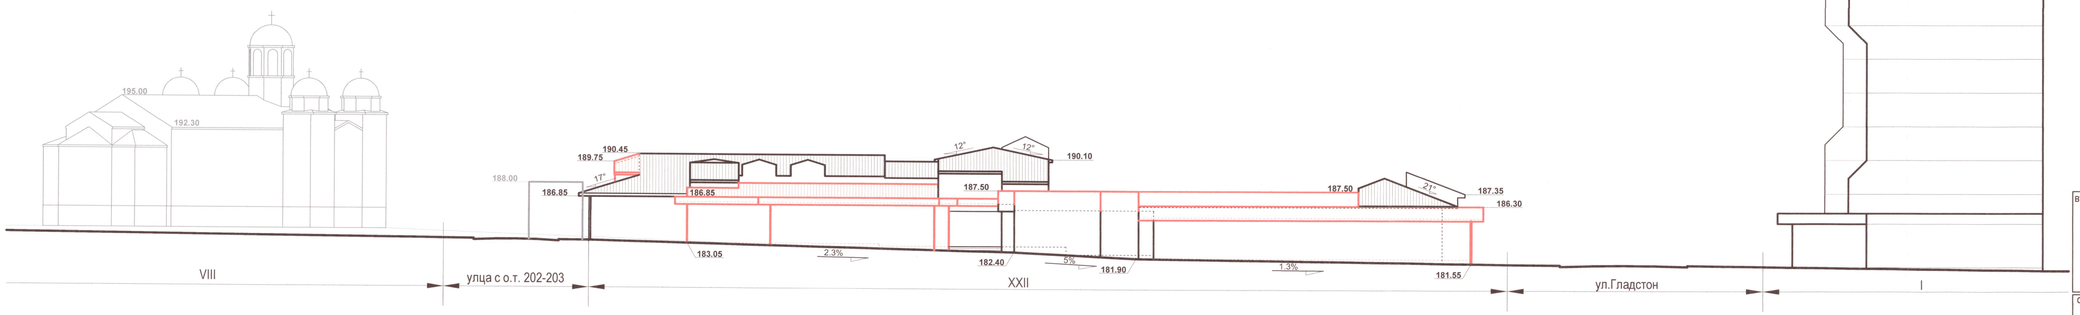

СИЛУЕТ ОТ СЕВЕРОИЗТОК

ВЪЗЛОЖИТЕЛ:
"ОБЩИНСКИ ПАЗАРИ" ЕООД гр.Търговище
"ЛОРА Х2" ЕООД гр.Търговище
ЯСЕН ТОДОРОВ ТОДОРОВ
НЕЗАБРАВКА ТОДОРОВА КОЕВСКА
подпис:

ОБЕКТ:
РАБОТЕН УСТРОЙСТВЕН ПЛАН ЗА
УПИ VI, УПИ VII, УПИ VIII, УПИ XIX и УПИ XXII, кв.61, гр.Търговище

"АДАПТ" ЕООД гр. Търговище
ул. "Преслав" 2; adapt_targ@abv.bg; 0601 62241 ; 0878917511
УПРАВИТЕЛ: инж. Тодорка Димитрова

ПРОЕКТАНТ: арх.Вичка Стоянова
подпис:

ЧЕРТЕЖ: СИЛУЕТНИ ПЛАНОВЕ
ЧАСТ:
МАЩАБ:
ДАТА:

ФАЗА: Окончателен проект | ЧЕРТЕЖ №: 3/3