Имот 73626.200.166 е с Учредено право на строеж на "Електроника НС" ЕООД от Изпълнителна Агенция по горите - за "Транслационна точка за Интернет"

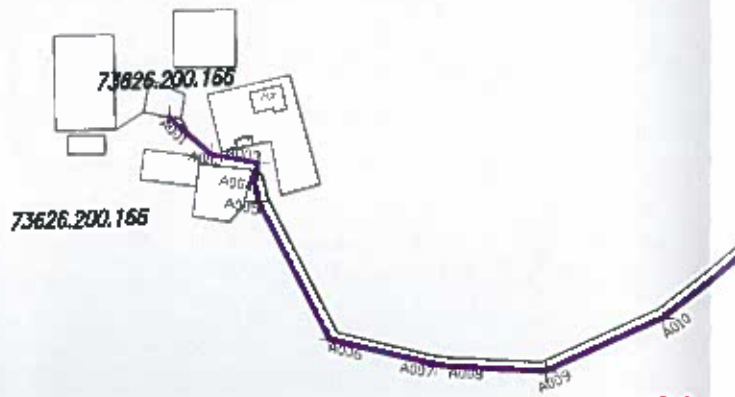

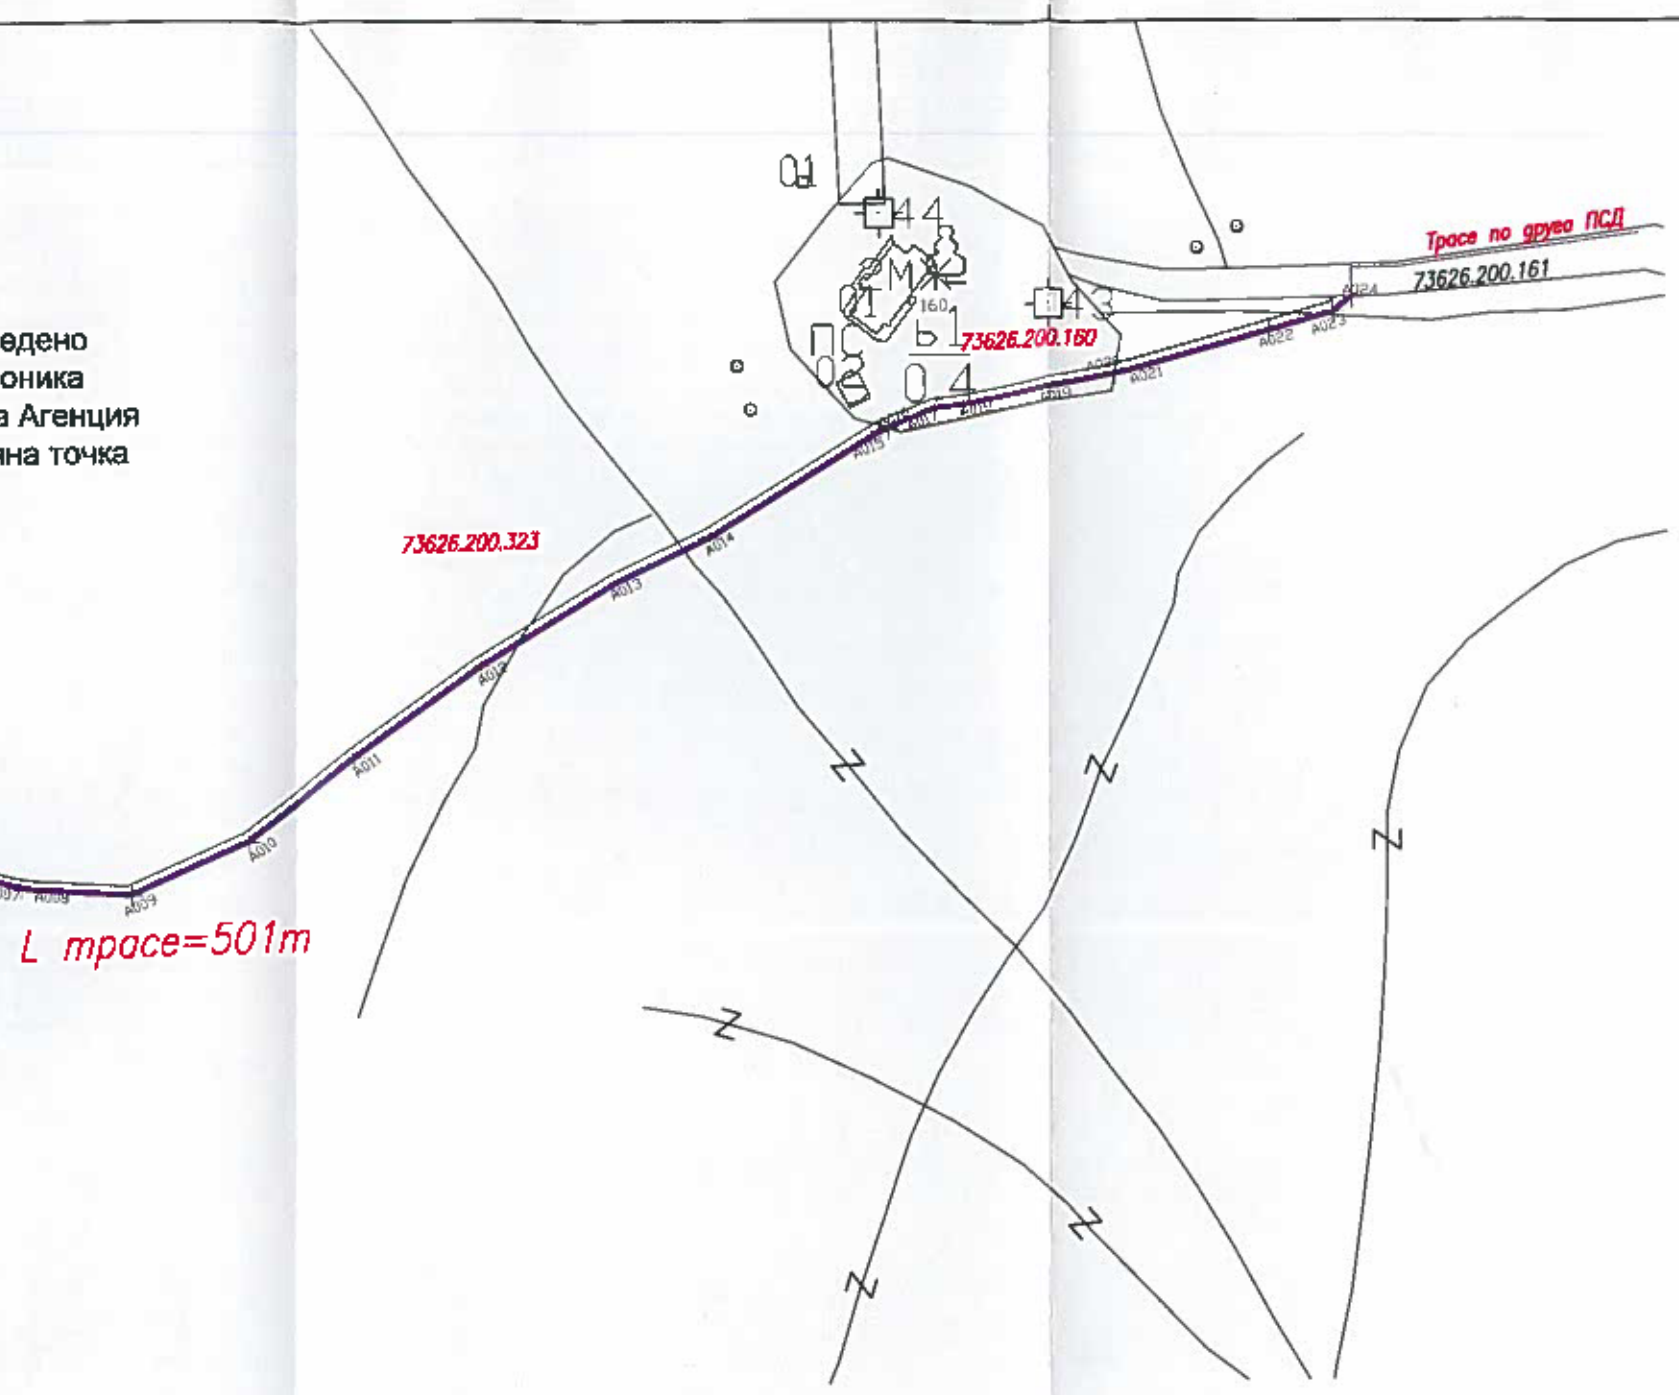



ДЕТАЙЛ М1:2

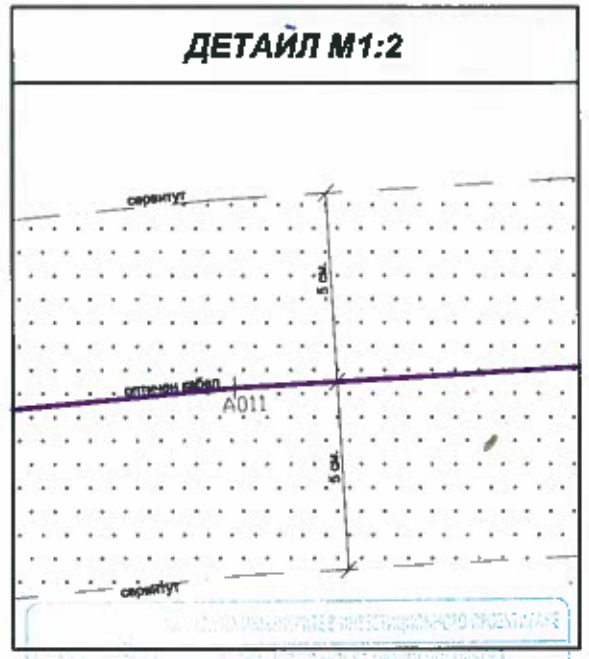

трасе на Проектен оптичен кабел

трасе по друга ПСД

ПУП - Парцеларен План

РАДУЛОВИ 2002

0887772314 , iradulow@abv.bg

ОБЕКТ: Подземна оптична мрежа за електронни съобщения за нуждите на "ЕЛЕКТРОНИКА НС" ЕООД на територията на Община Търговище - връзка на 'Трансалционна точка за доставка на Интернет" с оптично трасе по друга ПСД

Обща Ситуация на трасе			Чертеж 1
Технологична	Фаза:ПУП - ПП	М1:2000	2021 г.
ЧАСТ ТЕХНОЛ.:	инж. И. Радулов		
ЧАСТ ГЕОДЕЗ.:	инж. Хр.Григоров		
ВЪЗЛОЖИТЕЛ:	*"Електроника НС" ЕООД*		