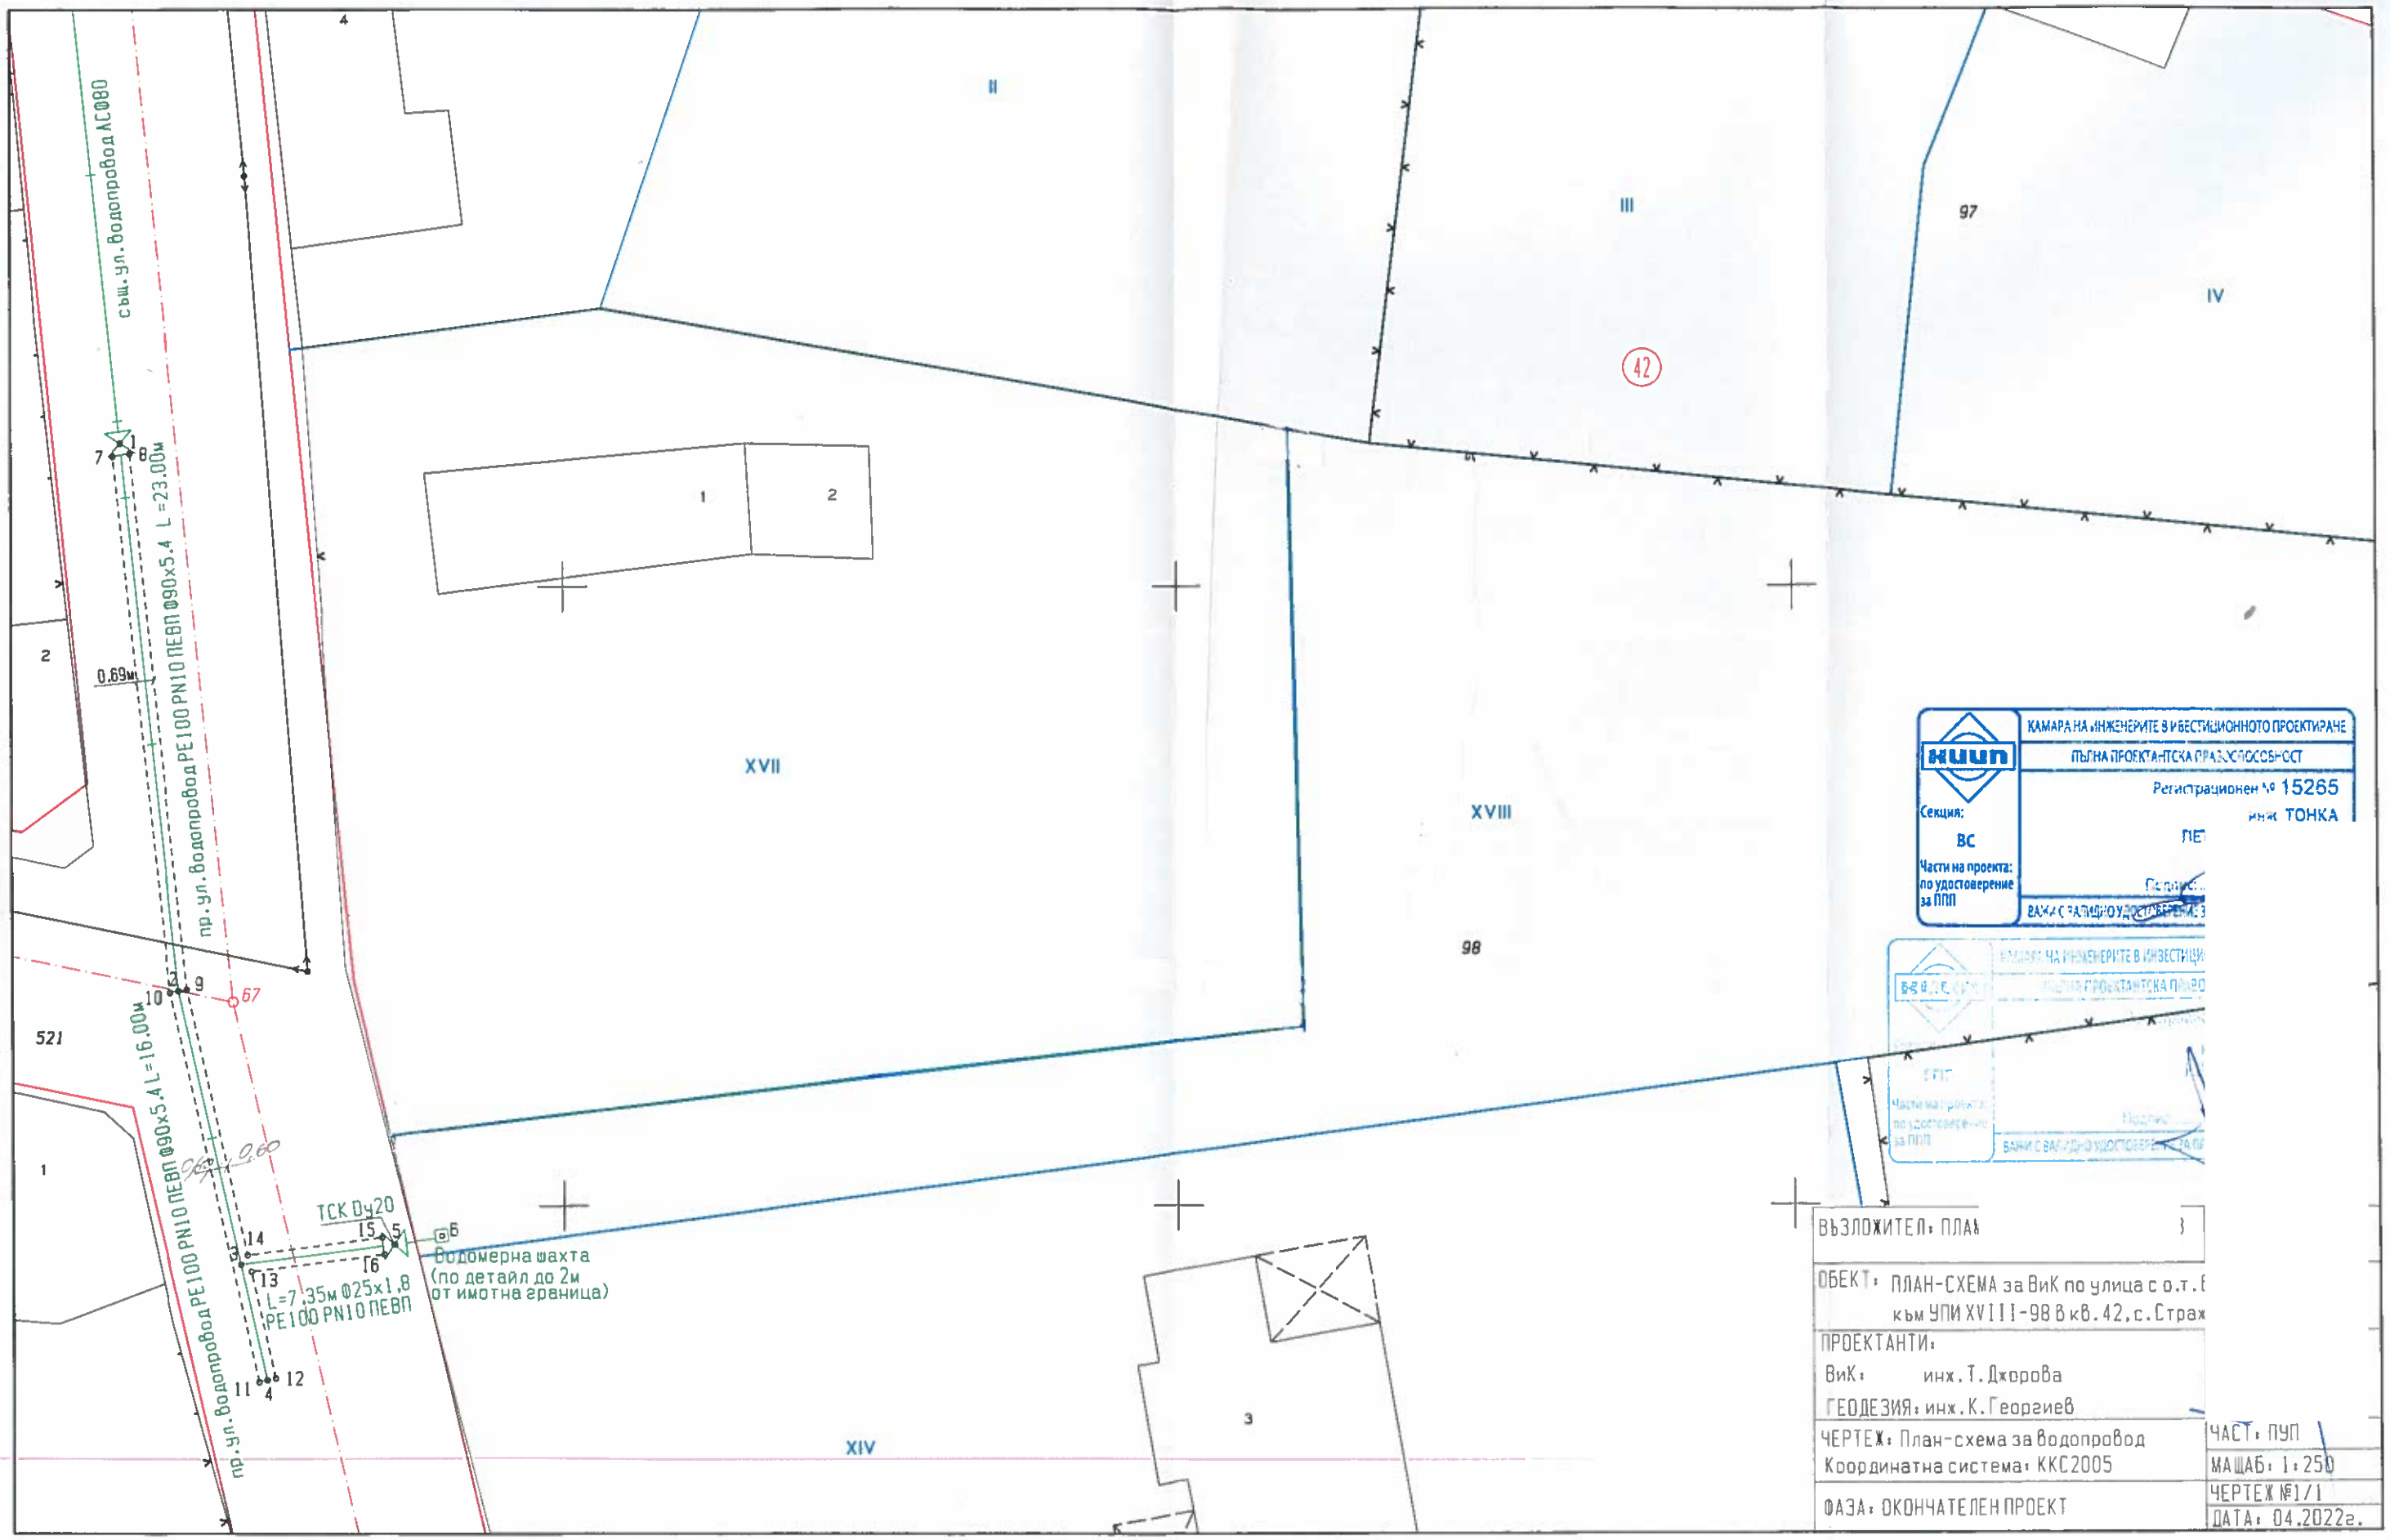


КАМАРА НА ИНЖЕНЕРИТЕ В ИНВЕСТИЦИОННОТО ПРОЕКТИРАНЕ
ПЪЛНА ПРОЕКТАНТСКА ПРАВОСПОСОБНОСТ
Регистрационен № 15265
инж. ТОНКА
ПЕТ
Секция: ВС
Части на проекта: по удостоверение за ППП
ВАЖИ С ВАЛИДНО УДОСТОВЕРЕНИЕ ЗА ППП

ВЪЗЛОЖИТЕЛ: ПЛАА

ОБЕКТ: ПЛАН-СХЕМА за ВиК по улица с о.т.
към УПИ XVIII-98 в кв.42, с. Стра

ПРОЕКТАНТИ:
ВиК: инж. Т. Джорова
ГЕОДЕЗИЯ: инж. К. Георгиев

ЧЕРТЕЖ: План-схема за водопровод
Координатна система: ККС2005

ФАЗА: ОКОНЧАТЕЛЕН ПРОЕКТ

ЧАСТ: ПУП
МАЩАБ: 1:250
ЧЕРТЕЖ №1/1
ДАТА: 04.2022г.