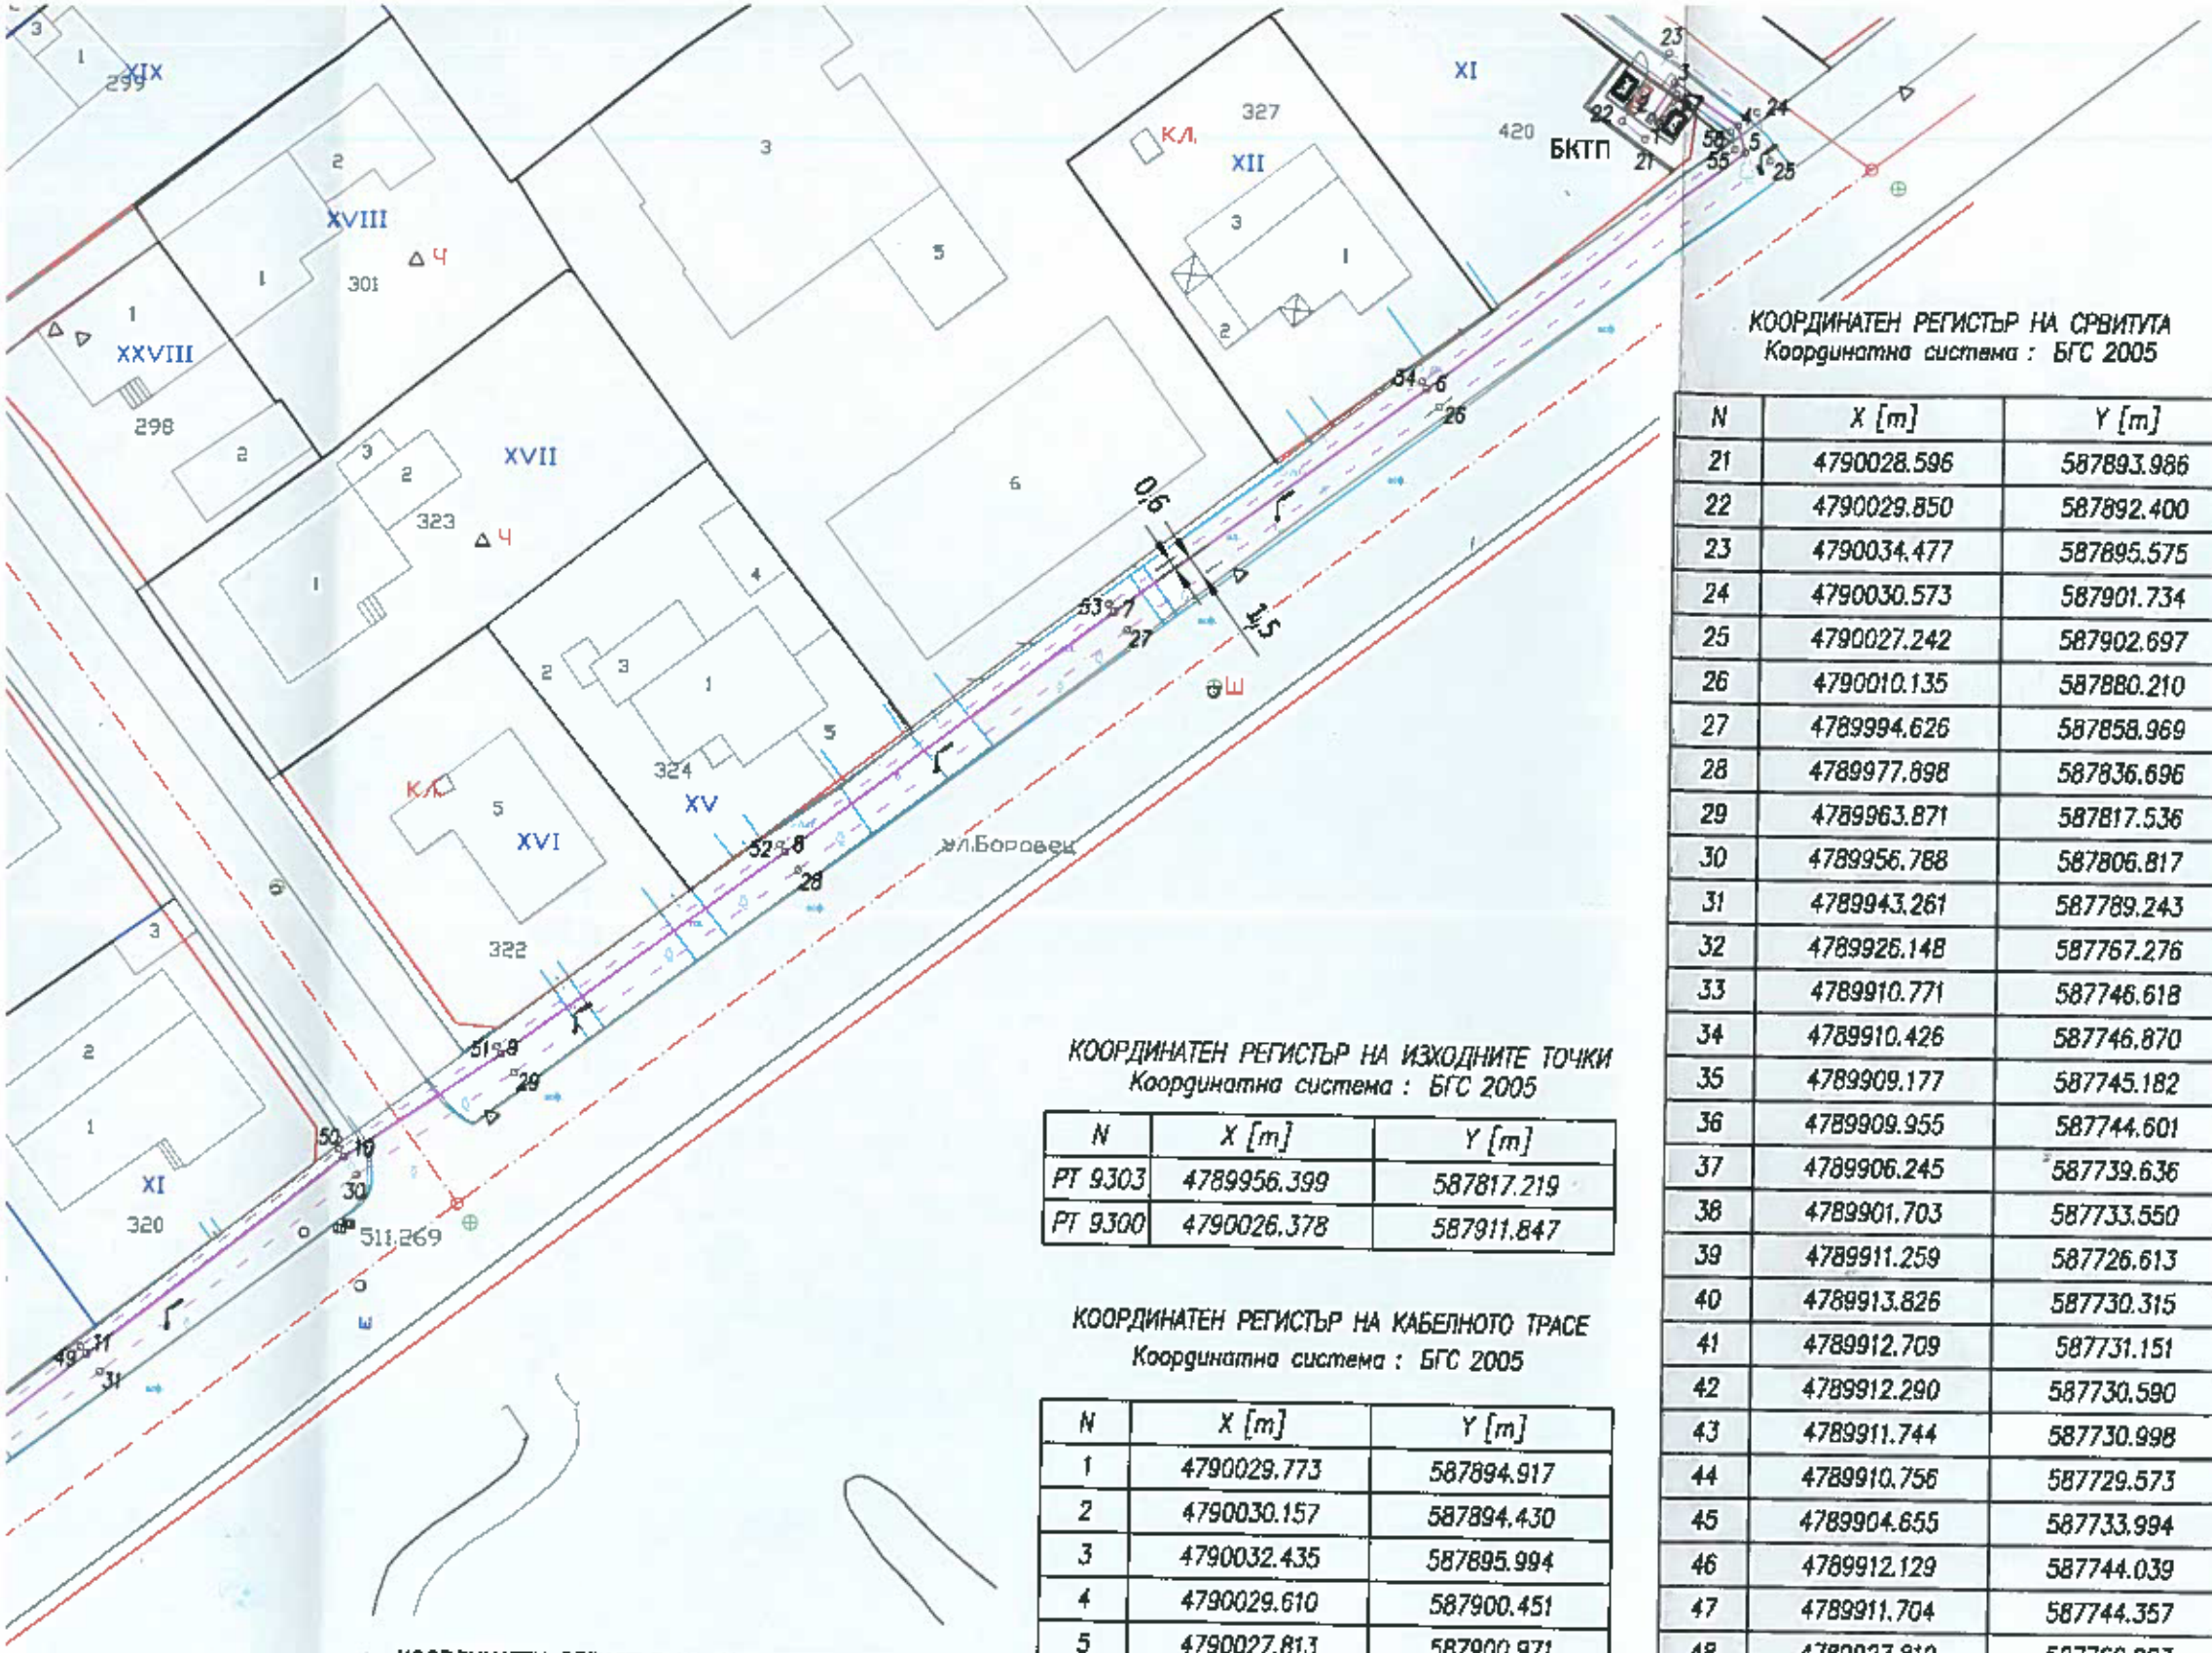

КООРДИНАТЕН РЕГИСТЪР НА СРВИТУТА
Координатна система : БГС 2005

N	X [m]	Y [m]
21	4790028.596	587893.986
22	4790029.850	587892.400
23	4790034.477	587895.575
24	4790030.573	587901.734
25	4790027.242	587902.697
26	4790010.135	587880.210
27	4789994.626	587858.969
28	4789977.898	587836.696
29	4789963.871	587817.536
30	4789956.788	587806.817
31	4789943.261	587789.243
32	4789926.148	587767.276
33	4789910.771	587746.618
34	4789910.426	587746.870
35	4789909.177	587745.182
36	4789909.955	587744.601
37	4789906.245	587739.636
38	4789901.703	587733.550
39	4789911.259	587726.613
40	4789913.826	587730.315
41	4789912.709	587731.151
42	4789912.290	587730.590
43	4789911.744	587730.998
44	4789910.756	587729.573
45	4789904.655	587733.994
46	4789912.129	587744.039
47	4789911.704	587744.357
48	4789927.819	587766.003
49	4789944.922	587787.957
50	4789958.498	587805.596
51	4789965.596	587816.337
52	4789979.585	587835.445
53	4789996.314	587857.719
54	4790011.819	587878.955
55	4790028.042	587900.280
56	4790029.225	587899.938
57	4790031.619	587896.161

КООРДИНАТЕН РЕГИСТЪР НА ИЗХОДНИТЕ ТОЧКИ
Координатна система : БГС 2005

N	X [m]	Y [m]
PT 9303	4789956.399	587817.219
PT 9300	4790026.378	587911.847

КООРДИНАТЕН РЕГИСТЪР НА КАБЕЛНОТО ТРАСЕ
Координатна система : БГС 2005

N	X [m]	Y [m]
1	4790029.773	587894.917
2	4790030.157	587894.430
3	4790032.435	587895.994
4	4790029.610	587900.451
5	4790027.813	587900.971
6	4790011.338	587879.313
7	4789995.832	587858.076
8	4789979.103	587835.803
9	4789965.103	587816.679
10	4789958.009	587805.945
11	4789944.447	587788.325
12	4789927.341	587766.367
13	4789911.086	587744.530
14	4789909.536	587745.663

КООРДИНАТЕН РЕГИСТЪР НА СГРАДНОТО ОТКЛОНЕНИЕ
Координатна система : БГС 2005

N	X [m]	Y [m]
15	4789909.685	587745.862
16	4789910.945	587744.924
17	4789906.726	587739.277
18	4789902.548	587733.679
19	4789911.115	587727.459
20	4789913.346	587730.675

ЛЕГЕНДА

- Новопроектиран кабел
- Изтегляне в PVC тръба
- Изтегляне в стоманена тръба
- Разпределителна касета
- Електромерно табло
- Заземление
- Граница по кадастрална карта
- Заснета граница имот/път
- Регулация
- Дворищна регулация

КАМАРА НА ИНЖЕНЕРИТЕ В ИНВЕСТИЦИОННОТО ПРОЕКТИРАНЕ
ПЪЛНА ПРОЕКТАНТСКА ПРАВОСПОСОБНОСТ
Регистрационен № 11402
Секция: ЕАСТ
Части на проекта: по удостоверение за ППП
Подпис
ВАЖИ С ВАЛИДНО УДОСТОВЕРЕНИЕ ... ГОДИНА

6209

СПАТО www.spato.bg

ОБЕКТ	Външно кабелно електрозахранване 0.4kV от БКТП в ПИ 73626.511.420 до нов кабелен шкаф тип ШК-4 пред УПИ XV-4070, кв. 197 (идентичен с ПИ 73626.511.316) и от ШК-4 до ново електромерно табло ТЕПО в ПИ 73626.511.316, ул. "Боровец"№12, гр. Търговище
Възложител	Електроразпределение Север АД
Възложител	
Проектант	инж. Г. Андреев
Проектант	

КАМАРА НА ИНЖЕНЕРИТЕ В ИНВЕСТИЦИОННОТО ПРОЕКТИРАНЕ
ПЪЛНА ПРОЕКТАНТСКА ПРАВОСПОСОБНОСТ
Регистрационен № 16174
инж. ГЕОРГИ АЛЕКСАНДРОВ
Секция: ГПГ
Части на проекта: по удостоверение за ППП
Подпис
ВАЖИ С ВАЛИДНО УДОСТОВЕРЕНИЕ ЗА ППП ЗА ТЕЛ...

Съгласували:

Електро	инж. Ст. Стоянов
ПБ	инж. Ст. Стоянов
ПБЗ	инж. Ст. Стоянов
ВОБД	инж. Д. Николов

Част	Геодезия	Фаза	ТП	Година	2022
План -схема				Мащаб	Лист
				1:500	1