СХЕМА ЕЛЕКТРОСНАБДЯВАНЕ
за УПИ I-за басейн в кв. 204 по плана на гр. Търговище, м. "Борово око"
М 1:500

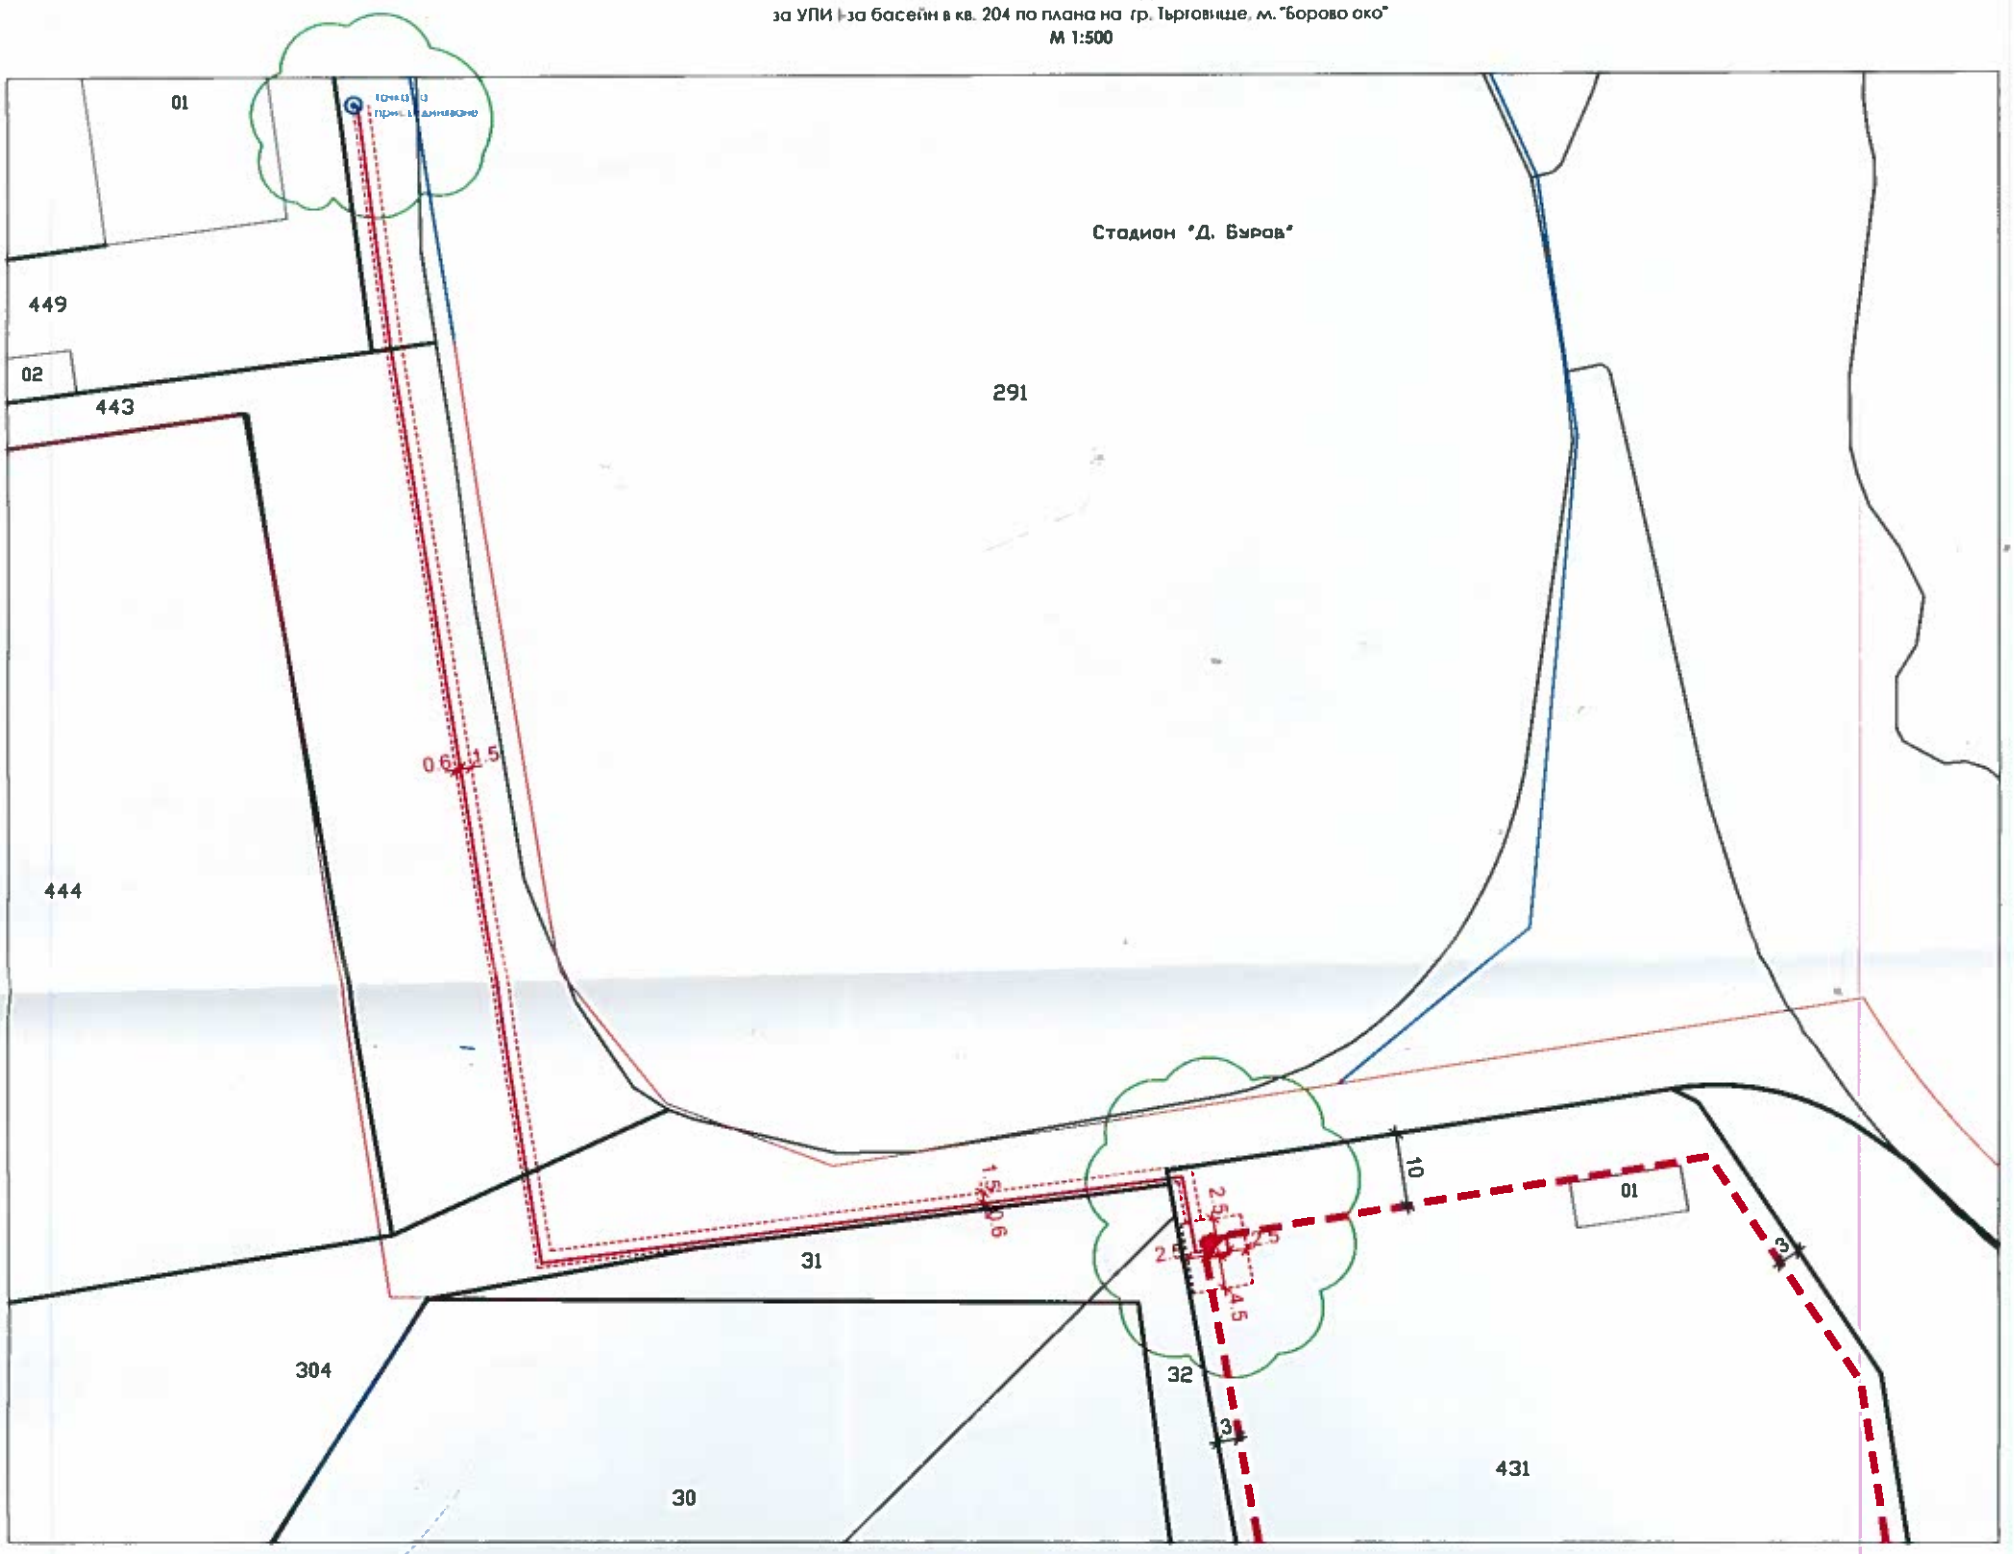

ЛЕГЕНДА

Бъдещ трафопост 20/0,4kV

Бъдеща кабелна линия 20kV

Граница на сервитутни зони

Ограничителна линия на застрояване

ВЪЗЛОЖИТЕЛ	"СТРОЙКОМЕРС с управител инж. :В
	ПРОЕКТ ЗА ИЗМЕНЕНИЕ на ПУП-ПРЗ в обхват на УПИ I-за басейн, УПИ II-за озеленяване и улична регулация о.т. 742-744 в кв. 204 по плана на гр. Търговище, м. "Борово око", общ. Търговище /ПИ 73626.510.431 по КК и КР на гр. Търговище/
ЧЕРТЕЖ	СХЕМА ЕЛЕКТРОСНАБДЯВАНЕ
ЧАСТ	ПУП-ПРЗ
ФАЗА	ОКОНЧАТЕЛЕН ПРОЕКТ
ПРОЕКТАНТ /ЕЛЕКТРОСНАБДЯВАНЕ/	инж. Михаил Пейчев Михайлов
МАЩАБ	1:500
ЛИСТ №	1/1
ДАТА	08.2022

КАЛАРА НА ИНЖЕНЕРИТЕ В ИНВЕСТИЦИОННОТО ПРОЕКТИРАНЕ
ПЪЛНА ПРОЕКТАНТСКА ПРАВОСПОСОБНОСТ
Регистрационен № 04728
Секция: ЕАСТ
Части на проекта: по удостоверение за ППП
Подп.
ВАЖИ С ВАЛИДНО УДОСТОВЕРЕНИЕ ЗА ПЛАТЕНА ГОДИНА