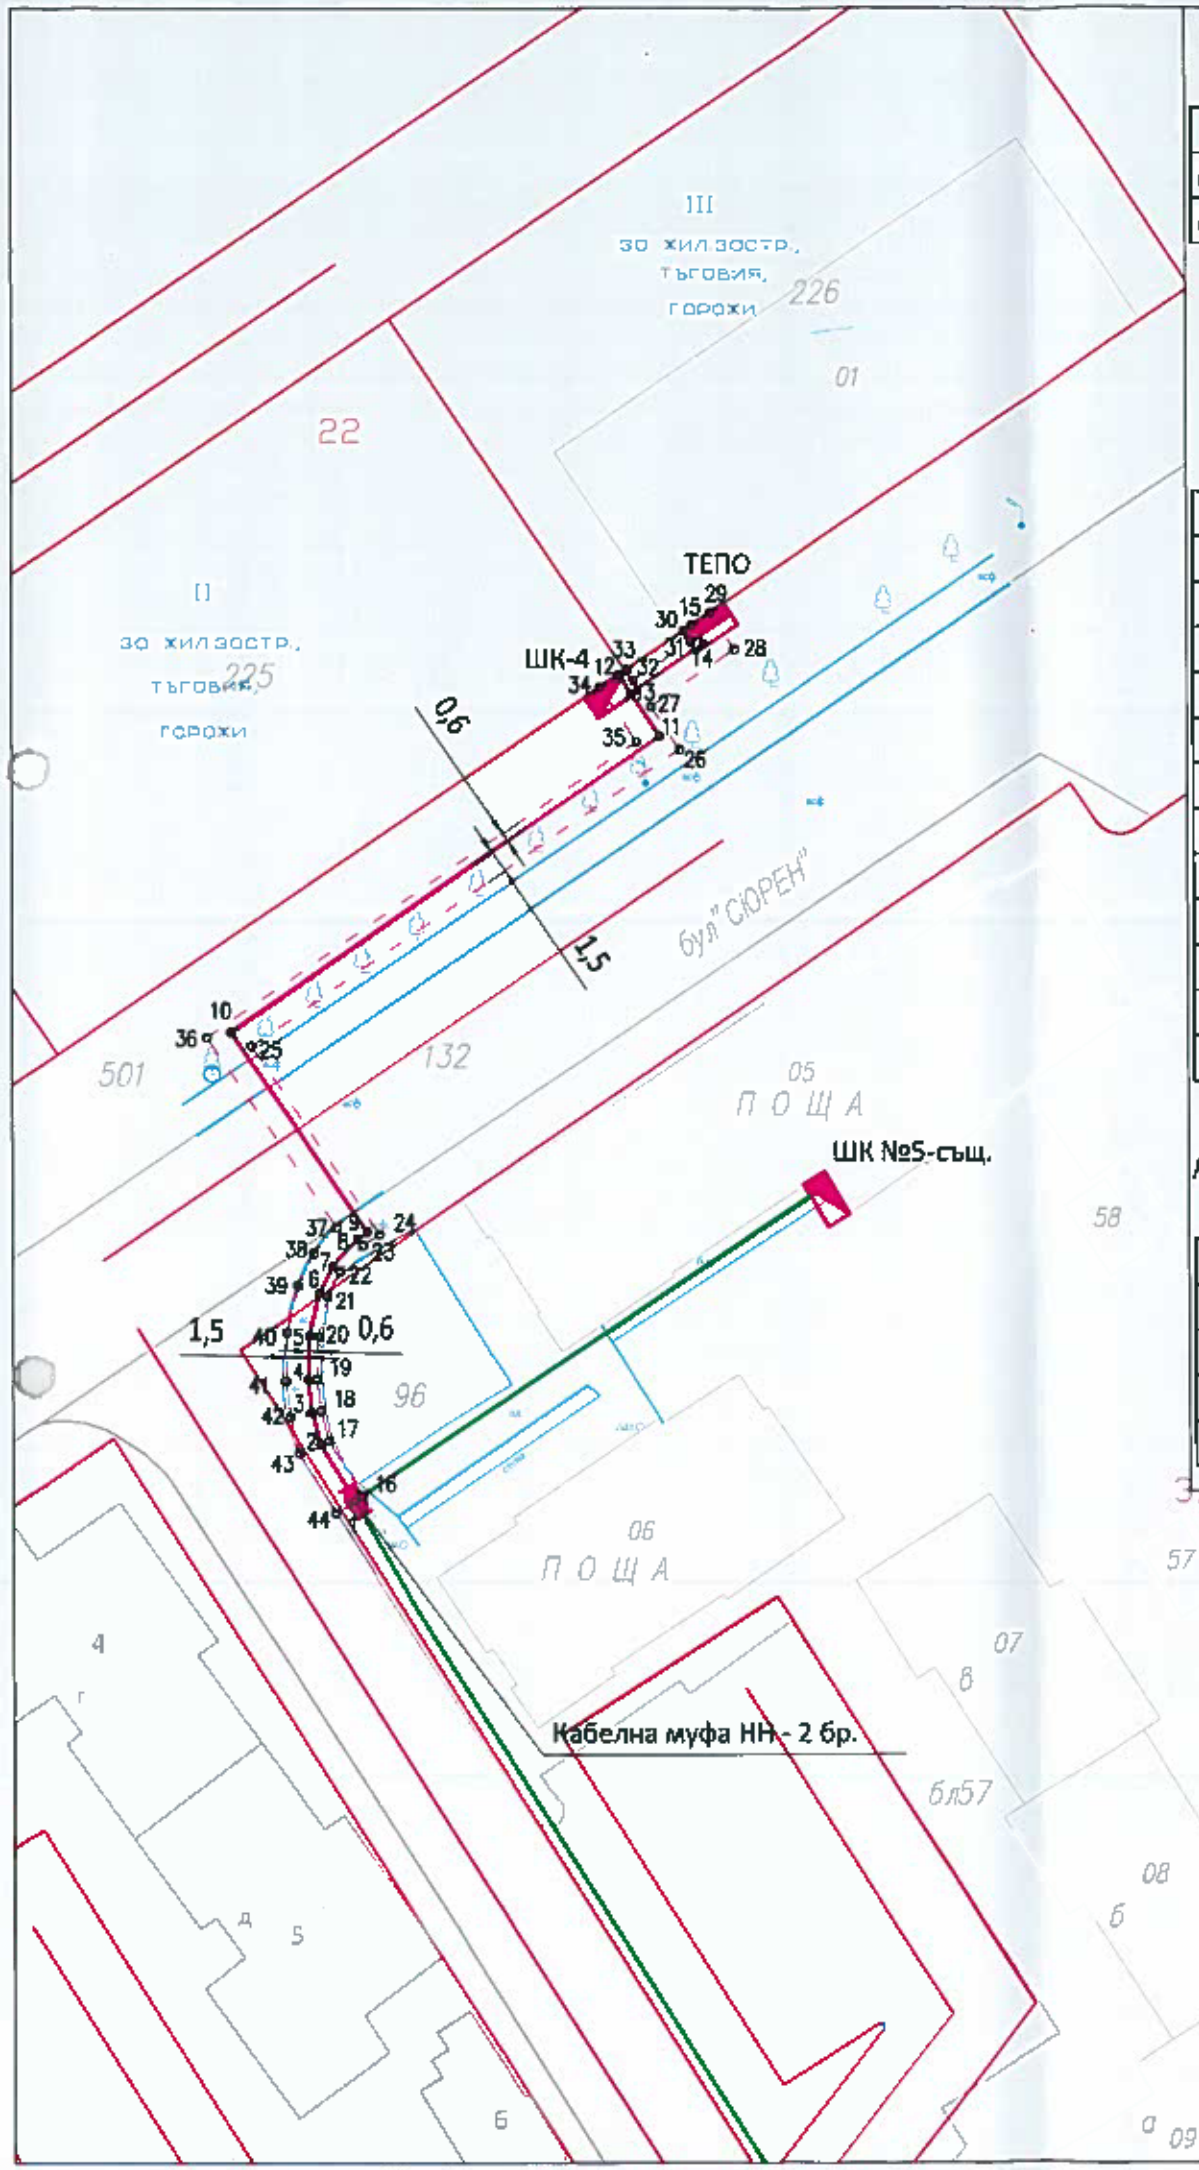

КООРДИНАТЕН РЕГИСТЪР НА ИЗХОДНИТЕ ТОЧКИ
Координатна система : БГС 2005

N	X [m]	Y [m]
PT 586	4789964.644	585759.799
PT 596	4789952.811	585814.352

КООРДИНАТЕН РЕГИСТЪР НА КАБЕЛНОТО ТРАСЕ
Координатна система : БГС 2005

N	X [m]	Y [m]
1	4789943.251	585774.900
2	4789946.982	585772.589
3	4789949.099	585772.046
4	4789951.259	585771.780
5	4789954.185	585771.878
6	4789956.949	585772.532
7	4789958.732	585773.444
8	4789960.542	585775.092
9	4789960.973	585775.750
10	4789974.173	585766.746
11	4789993.708	585795.262
12	4789997.755	585792.545

КООРДИНАТЕН РЕГИСТЪР НА СГРАДНОТО ОТКЛНЕНИЕ
Координатна система : БГС 2005

N	X [m]	Y [m]
12	4789997.755	585792.545
13	4789996.547	585793.356
14	4789999.819	585798.178
15	4790001.003	585797.382

КООРДИНАТЕН РЕГИСТЪР НА СЕРВИТУТА
Координатна система : БГС 2005

N	X [m]	Y [m]
16	4789943.567	585775.410
17	4789947.219	585773.148
18	4789949.211	585772.637
19	4789951.286	585772.381
20	4789954.105	585772.476
21	4789956.741	585773.099
22	4789958.387	585773.942
23	4789960.082	585775.485
24	4789960.806	585776.590
25	4789973.273	585768.086
26	4789992.802	585796.593
27	4789995.639	585794.689
28	4789999.415	585800.254
29	4790001.838	585798.626
30	4790000.670	585796.885
31	4789999.983	585797.345
32	4789997.407	585793.500
33	4789998.089	585793.043
34	4789996.919	585791.299
35	4789993.359	585793.690
36	4789973.821	585765.170
37	4789961.274	585773.730
38	4789959.587	585772.209
39	4789957.470	585771.119
40	4789954.384	585770.392
41	4789951.192	585770.277
42	4789948.820	585770.569
43	4789946.387	585771.193
44	4789942.452	585773.630

ЛЕГЕНДА

- Съществуващ кабел
- Новопроектиран кабел
- Изтегляне в PVC тръба
- Изтегляне в същ. PVC тръба
- Изтегляне в стоманена тръба
- Разпределителна касета
- Електромерно табло
- Заземление
- Граница по кадастрална карта
- Заснета граница имот/път
- Регулация
- Дворищна регулация
- Кабелна муфа

6211

СПАТО www.spato.bg

ОБЕКТ	Външно кабелно електрозахранване от ТП "Квартал 86 до нов кабелен шкаф тип ШК-4 пред ПИ 73626.508.225, чрез удължаване на резервна кабелна линия от ТП "Квартал 86" до съществуващ кабелен шкаф ШК №5, кабелна линия от нов ШК-4 до ново електромерно табло ТЕПО пред УПИ III, кв. 22 (идентичен с ПИ 73626.508.226) по плана на кв. "Запад 3", гр. Търговище, резервна връзка между нов ШК-4 и съществуващ ШК №5
Възложител	Електроразпределение Север АД
Възложител	
Проектант	инж. Г. Андреев
Проектант	

КАМАРА НА ИНЖЕНЕРИТЕ В ИНВЕСТИЦИОННОТО ПРОЕКТИРАНЕ
ПЪЛНА ПРОЕКТАНТСКА ПРАВОСПОСОБНОСТ
Регистрационен № 31402
инж. СТАНИСЛАВ СТОЯНОВ
Секция: ЕАСТ
Части на проекта: по удостоверение за ЛПП
Подпис
ВАЖИ С ВАЛИДНО УДОСТОВЕРЕНИЕ ЗА ПРОЕКТАНТСКА ПРАВОСПОСОБНОСТ

КАМАРА НА ИНЖЕНЕРИТЕ В ИНВЕСТИЦИОННОТО ПРОЕКТИРАНЕ
ПЪЛНА ПРОЕКТАНТСКА ПРАВОСПОСОБНОСТ
Регистрационен № 16174
АЛЕК... ...РГИ ...ДРЕЕВ
Секция: ГПГ
Части на проекта: по удостоверение за ЛПП
Подпис
ВАЖИ С ВАЛИДНО УДОСТОВЕРЕНИЕ ЗА ПРОЕКТАНТСКА ПРАВОСПОСОБНОСТ

Съгласували:

Електро	инж. Ст. Стоянов
ПБ	инж. Ст. Стоянов
ПБЗ	инж. Ст. Стоянов
ВОБД	инж. Д. Николов

Част	Геодезия	Фаза	ТП	Година	2022
План-схема				Мащаб	Лист
				1:500	1