
СПЕЦИАЛИЗИРАНА ПЛАН-СХЕМА

за трасе на кабелна линия НН за присъединяване на ФЕЦ в УПИ $VIII_{144}$, кв. 15, с. Дългач, общ. Търговище към електроразпределителната мрежа

М 1:1000

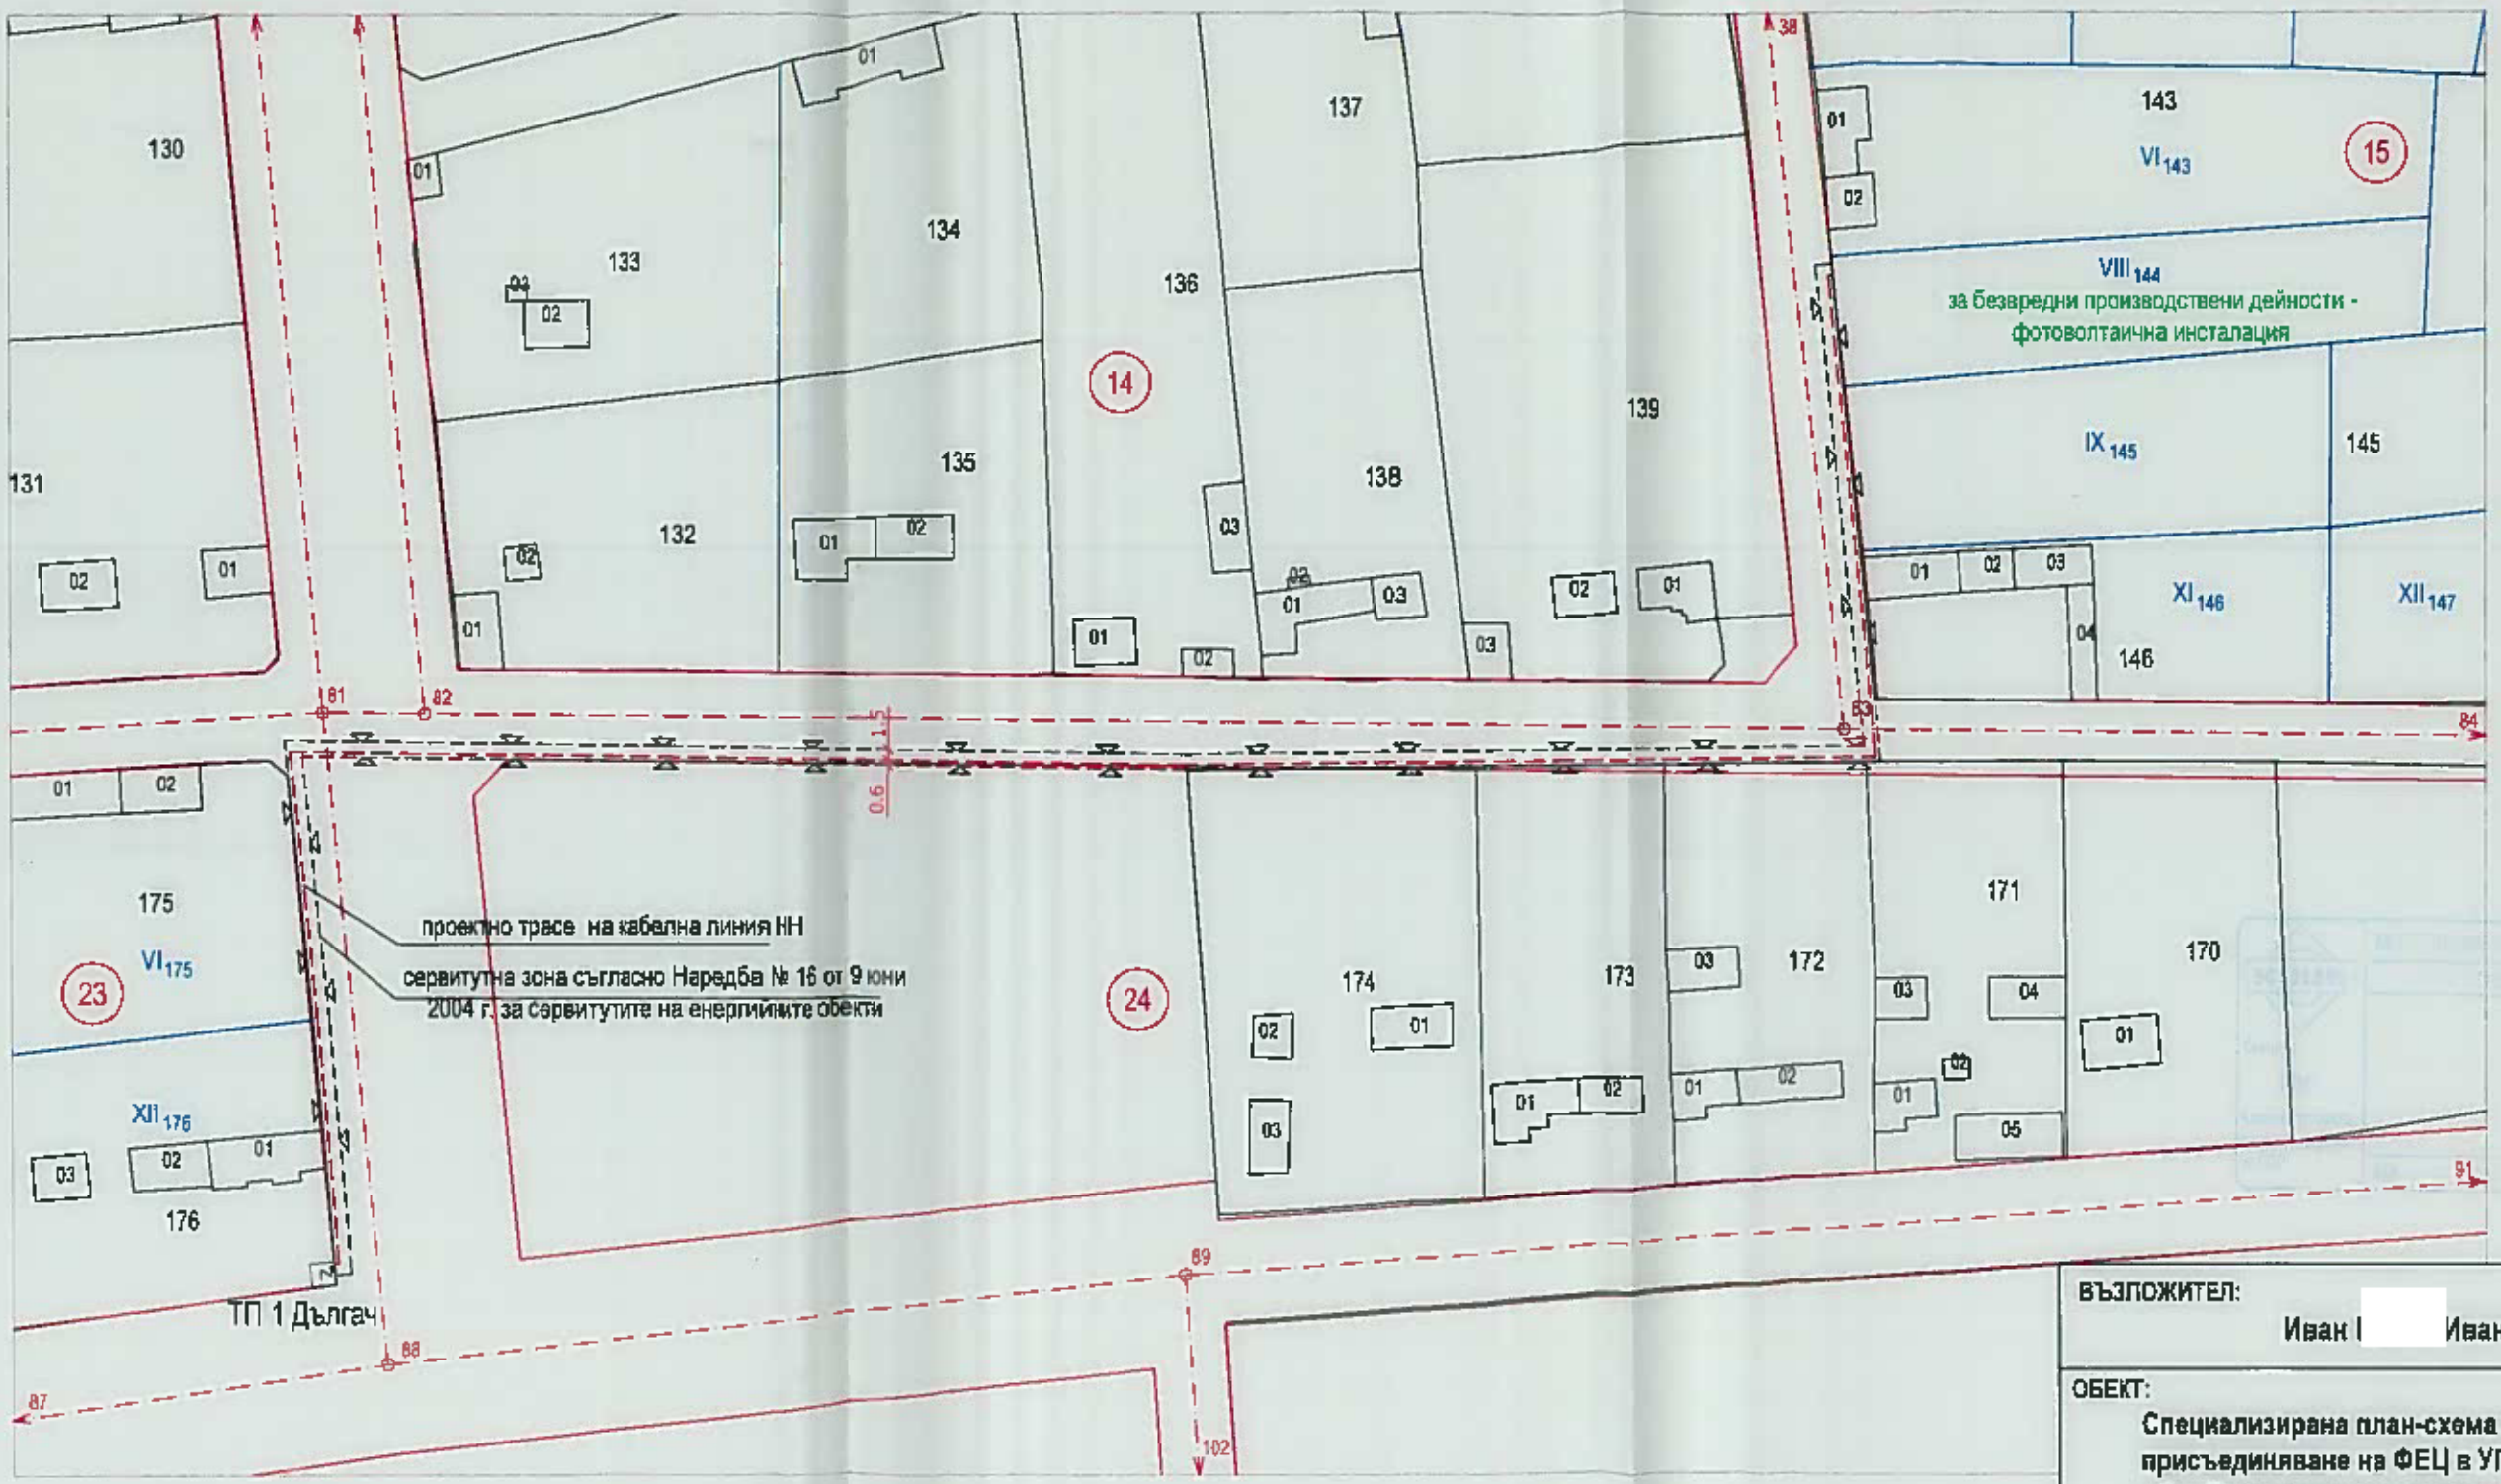

ЛЕГЕНДА:

- Проектно трасе на кабелна линия НН
- Сервитут

ВЪЗЛОЖИТЕЛ: Иван [redacted] Иванов	подпис: [redacted]
ОБЕКТ: Специализирана план-схема за кабелна линия НН за присъединяване на ФЕЦ в УПИ $VIII_{144}$, кв. 15, с. Дългач, общ. Търговище към електроразпределителната мрежа	
ПРОЕКТАНТ: инж. Д. Димитров	[redacted]
ЧЕРТЕЖ: План за регулация	ЧАСТ: ПУП-ПС МАЩАБ: 1:1000
ФАЗА: Окончателен проект	ЧЕРТЕЖ №: 1/1 ДАТА: 11.2022 г.