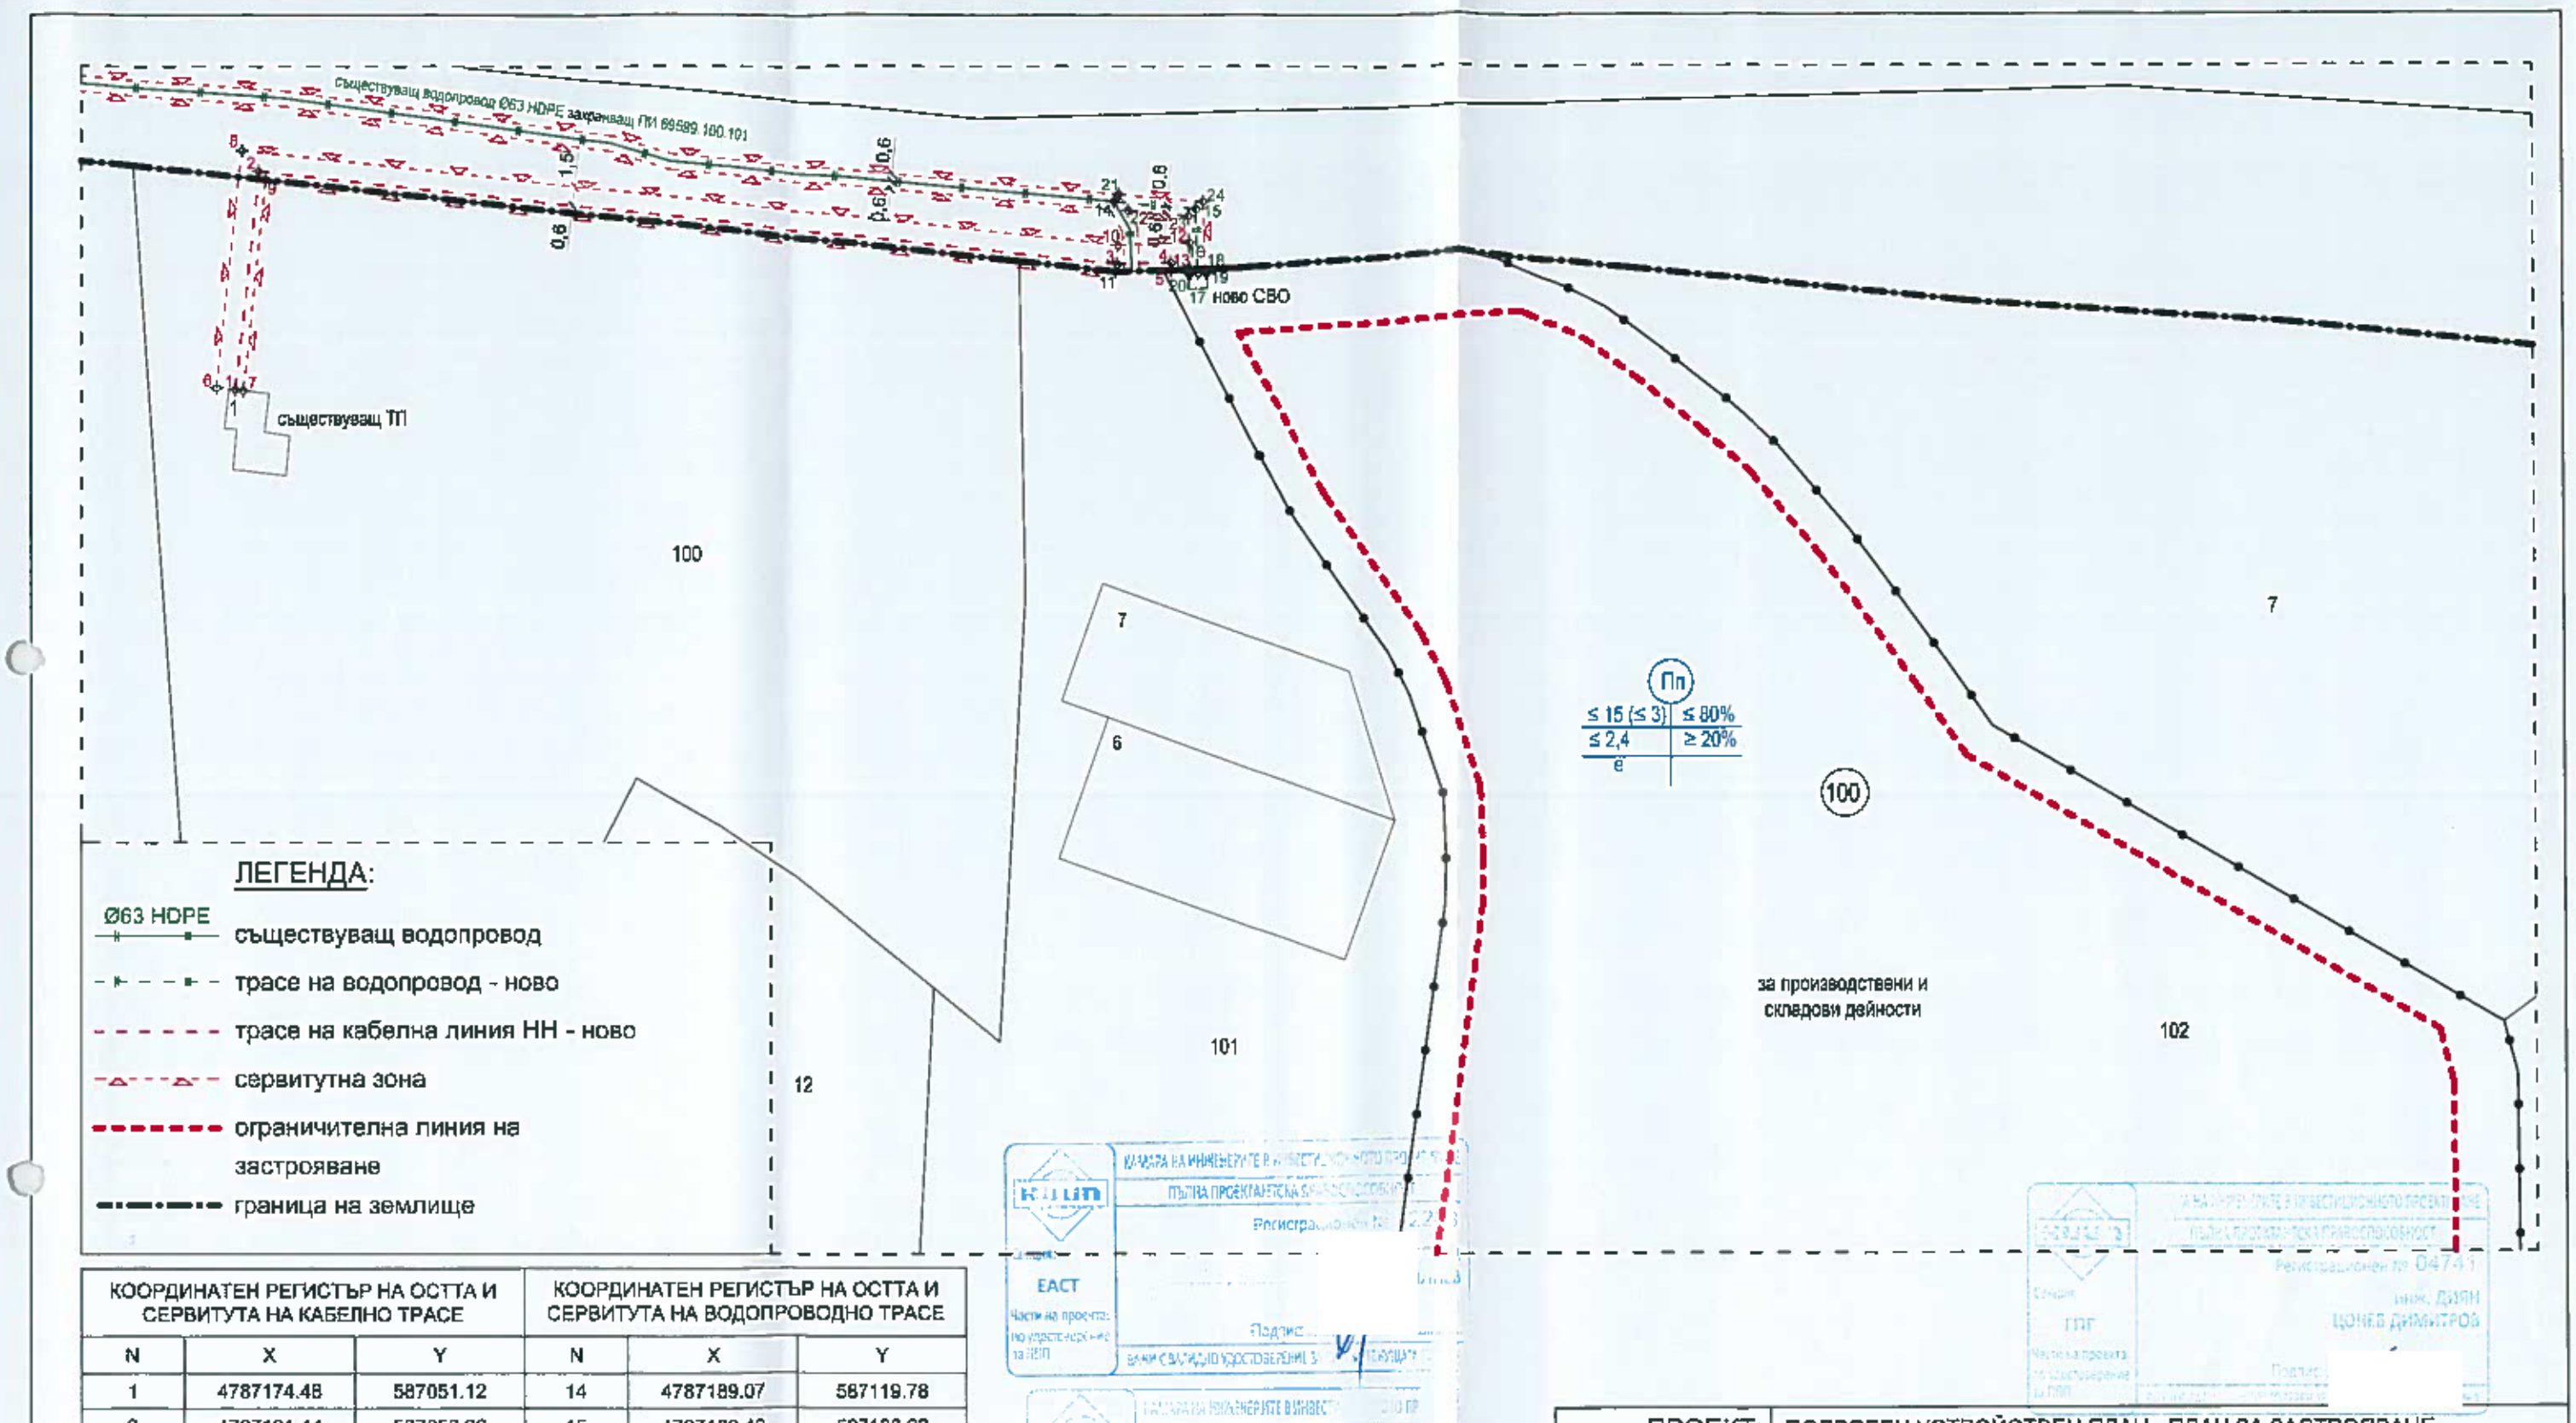

ЛЕГЕНДА:

- Ø63 HDPE — съществуващ водопровод
- трасе на водопровод - ново
- трасе на кабелна линия НН - ново
- сервитутна зона
- ограничителна линия на застрояване
- граница на землище

КООРДИНАТЕН РЕГИСТЪР НА ОСТТА И СЕРВИТУТА НА КАБЕЛНО ТРАСЕ			КООРДИНАТЕН РЕГИСТЪР НА ОСТТА И СЕРВИТУТА НА ВОДОПРОВОДНО ТРАСЕ		
N	X	Y	N	X	Y
1	4787174.48	587051.12	14	4787189.07	587119.78
2	4787191.44	587052.96	15	4787188.49	587126.22
3	4787184.21	587120.00	16	4787183.49	587126.36
4	4787184.33	587124.24	17	4787183.47	587125.60
5	4787183.73	587124.26	18	4787183.51	587127.10
6	4787174.63	587049.63	19	4787183.51	587126.96
7	4787174.40	587051.72	20	4787183.47	587125.60
8	4787193.09	587051.83	21	4787189.64	587120.14
9	4787190.78	587053.49	22	4787188.37	587120.88
10	4787185.71	587120.06	23	4787187.94	587125.63
11	4787183.60	587119.88	24	4787189.04	587126.80
12	4787185.87	587125.69			
13	4787183.77	587125.75			

Дължина на трасе на нова кабелна линия НН - 89,33m

Дължина на трасе на нов водопровод - 11,47m

ПРОЕКТ:	ПОДРОБЕН УСТРОЙСТВЕН ПЛАН - ПЛАН ЗА ЗАСТРОЯВАНЕ за Поземлен имот с идентификатор 69599.100.102 по кадастралната карта на землището на с. Стража, община Търговище
ЧЕРТЕЖ:	План-схема за елементите на техническата инфраструктура - нови трасета на водопровод и електропровод за ПИ 69599.100.102 по КК на землището на с. Стража, община Търговище
ВЪЗЛОЖИТЕЛ:	"БМП-БЛИЗНАЦИ - МЕТАЛ ПЛАСТИК"ООД
ПРОЕКТАНТ:	инж. Д. Димитров
СЪГЛАСУВАЛ:	инж. Т. Дилов
СЪГЛАСУВАЛ:	инж. Г. Илиев

Част: ПУП

Фаза: ОП

М 1:500