ТЕХНИЧЕСКО ЗАДАНИЕ

За изработване на ПУП-ПАРЦЕЛАРЕН ПЛАН за подземен кабел 20kV за отвеждане на произведена електроенергия от ФЕЦ в ПИ 55201.9.43 до стълб от съществуващ въздушен електропровод 20kV (собственост на „ПЪТИНЖИНЕРИНГСТРОЙ – Т" ЕАД), намиращ се в ПИ 55201.6.34, с. Пайдушко, Община Търговище, Област Търговище

ВЪЗЛОЖИТЕЛ: „ПЪТИНЖИНЕРИНГСТРОЙ – Т" ЕАД

1.Обхват на проекта.

ПУП-ПАРЦЕЛАРЕН ПЛАН за подземен кабел 20kV за отвеждане на произведена електроенергия от ФЕЦ в ПИ 55201.9.43 до стълб от съществуващ въздушен електропровод 20kV (собственост на „ПЪТИНЖИНЕРИНГСТРОЙ – Т" ЕАД), намиращ се в ПИ 55201.6.34, с.Пайдушко, Община Търговище.

2.Обща част.

Приложеното мотивирано предложение е изработено по искане на възложителя. Целта на проекта е определянето на засегнатите територии от проектното трасе на отвеждащия кабел 20kV от ПИ 55201.9.43, където се предвижда изграждане на ФЕЦ до връзката му с въздушен електропровод собственост на „ПЪТИНЖИНЕРИНГСТРОЙ – Т" ЕАД), намиращ се в ПИ 55201.6.34, с. Пайдушко, Община Търговище.

3.Нормативна уредба.

Проектът – ПУП-ПАРЦЕЛАРЕН ПЛАН ще се изготви съгласно изискванията на:

- НАРЕДБА №8 за обема и съдържанието на устройствените схеми и планове (ДВ. бр.57 от 2001г. бр.68 от 2004г.);
- НАРЕДБА №7 за правила и нормативи за устройство на отделните видове територии и устройствени зони;
- НАРЕДБА №16 за сервитутите на енергийните обекти (ДВ. бр.88 от 2004г.);
- Закона за опазване на земеделските земи (ЗОЗЗ) и правилника за прилагането му (ППЗОЗЗ);
- Закон за устройство на територията (ЗУТ);

4.Изходни данни.

За изходен данни при изготвянето на ПУП-ПП ще се използват:

- Кадастралната карта на землището на с. Найдушко, общ. Търговище приета със заповед № РД-18-391/25.09.2017 г.

- ЕЛ схема .

5.Описание на проекта.

Кабелната линия 20kV, ще бъде собственост на „Пътинжинерингстрой – Т" ЕАД . Проектното трасе е с дължина 2262.38м. с начало – проектен трафопост 0,4/20kV, разположен в ПИ 55201.9.43 (където се предвижда изграждане на ФЕЦ) до достигане на съществуващ стълб от въздушен електропровод 20kV с наименование „Пътинжинеринг" , собственост на възложителя, намиращ се в ПИ 55201.6.34.

Трасето на кабелната линия е в пътища общинска публична собственост с НТП За местен път: За друг поземлен имот за движение и транспорт; За селскостопански, ведомствен, горски път; За пасище.

Приложен е списък на засегнатите от трасето имоти.

6.Регистри на засегнатите имоти.

Ще се изготвят регистри на засегнатите от трасето имоти, съдържащи информацията описана в чл.62в, ал.4 от Наредба №8 за обема и съдържанието на устройствените схеми и планове (ДВ бр.57 от 2001г. бр.68 от 2004г.).

7.Регистър с координати на точки от трасето на новопроектираната кабелна линия.

Ще се изготви координатен регистър на точки от трасето в координатна система БГС 2005.

8.Графична част.

Изработен е 1бр. Чертеж в М 1:2000, върху имотите от кадастралната карта, през които минава трасето на проектната кабелна линия. В тях са отразени:

- Границите и номерата на поземлените имоти;
- проектната ситуация на новопроектираната кабелна линия 20 kV.

Възложител:_____
/ „ПЪТИНЖИНЕРИНГСТРОЙ – Т" ЕАД/

Съгласно Решение №=11 по Протокол №=31/27.01.2022г.

СПИСЪК НА ИМОТИТЕ ПРЕЗ КОИТО ПРЕМИНАВА ПРОЕКТНОТО ТРАСЕ за кабел 20kV

ОБЕКТ:ПУП – ПАРЦЕЛАРЕН ПЛАН за подземен кабел 20kV за отвеждане на произведена електроенергия от ФЕЦ в ПИ 55201.9.43 до стълб от съществуващ въздушен електропровод 20kV (собственост на „ПЪТИНЖИНЕРИНГСТРОЙ – Т" ЕАД), намиращ се в ПИ 55201.6.34, с. Пайдушко, Община Търговище, Област Търговище


Идентификатор						Данни за собственици и носители на други вещни права		Данни за акта			
Нов	Вид на имота	Площ в кв.м	Трайно предназначение	Начин на трайно ползване	Адрес	Име, презиме, фамилия наименование	ЕГН БУЛСТАТ	Вид	Издател, № и дата, том, регистър, дело	Вид на правото	Вид собственост
55201.1.26	Поз. имот	69293	Територия за транспорт	За местен път		ОБЩИНА ТЪРГОВИЩЕ	06127_0004768	Решение	ОБЩ.СЛУЖБА "ЗЕМЕДЕЛИЕ И ГОРИ", № 1952/17.12.2002г.	Собственост	Общинска публична
55201.1.35	Поз. имот	5061	Територия за транспорт	За друг поземлен имот за движение и транспорт						Няма данни	Неустановена
55201.1.36	Поз. имот	993	Територия за транспорт	За друг поземлен имот за движение и транспорт						Няма данни	Неустановена
55201.1.37	Поз. имот	1113	Територия за транспорт	За друг поземлен имот за движение и транспорт						Няма данни	Неустановена
55201.6.8	Поз. имот	3408	Земеделска територия	За селскостопански, горски, ведомствен път	м. БАЛЪК АЛТЪ	ОБЩИНА ТЪРГОВИЩЕ	06227_0004768	Решение	ПК ПР. ТЪРГОВИЩЕ,	Собственост	Общинска публична
					м. БАЛЪК АЛТЪ	ОБЩИНА ТЪРГОВИЩЕ	06227_0004768	Решение	ОБЩ.СЛУЖБА "ЗЕМЕДЕЛИЕ И ГОРИ", № 1952/17.12.2002г.	Собственост	Общинска публична
55201.6.34	Поз. имот	100221	Земеделска територия	Пасище		ЗЕМИ ПО ЧЛ.19 ОТ ЗСПЗЗ	08927	Решение	ОБЩ.СЛУЖБА "ЗЕМЕДЕЛИЕ И ГОРИ", № 1952/17.12.2002г.	Собственост	Стопанисвано от общината
55201.9.6	Поз. имот	2100	Земеделска територия	За селскостопански, горски, ведомствен път	м. АЛФАТЛЪ	ОБЩИНА ТЪРГОВИЩЕ	06227_0004768	Решение	ПК ПР. ТЪРГОВИЩЕ,	Собственост	Общинска публична
					м. АЛФАТЛЪ	ОБЩИНА ТЪРГОВИЩЕ	06227_0004768	Решение	ОБЩ.СЛУЖБА "ЗЕМЕДЕЛИЕ И ГОРИ", № 1952/17.12.2002г.	Собственост	Общинска публична
55201.9.36	Поз. имот	4415	Земеделска територия	За селскостопански, горски, ведомствен път	м. АЛФАТЛЪ	ОБЩИНА ТЪРГОВИЩЕ	06227_0004768	Решение	ПК ПР. ТЪРГОВИЩЕ,	Собственост	Общинска публична
					м. АЛФАТЛЪ	ОБЩИНА ТЪРГОВИЩЕ	06227_0004768	Решение	ОБЩ.СЛУЖБА "ЗЕМЕДЕЛИЕ И ГОРИ", № 1952/17.12.2002г.	Собственост	Общинска публична
55201.9.43	Поз. имот	51693	Урбанизирана територия	За складова база		"ПЪТИНЖЕНЕРИНГСТРОЙ - Т" АД	836009611	n.a	Служба по вписванията - Районен съд гр. Търговище, № 14/03.06.2003г., том V, рег.1667, дело 935	Собственост	Общ.стопан.организация

КАМАРА НА ИНЖЕНЕРИТЕ В ИНВЕСТИЦИОННОТО ПРОЕКТИРАНЕ
ПЪЛНА ГРАДОСТРОИТЕЛНА ПРАВОСПОСОБНОСТ
Регистрационен № 12313
инж. СТЕФАН НИКОЛАЕВ НИКОПОВ
КИИП

Изготвил:
/инж.Стефан Николов/

Съгласно Решение №: 11 по Протокол №: 31/27.01.2022г.

Съгласно Решение ОСПМ по Протокол № 31/27.01.2022г.

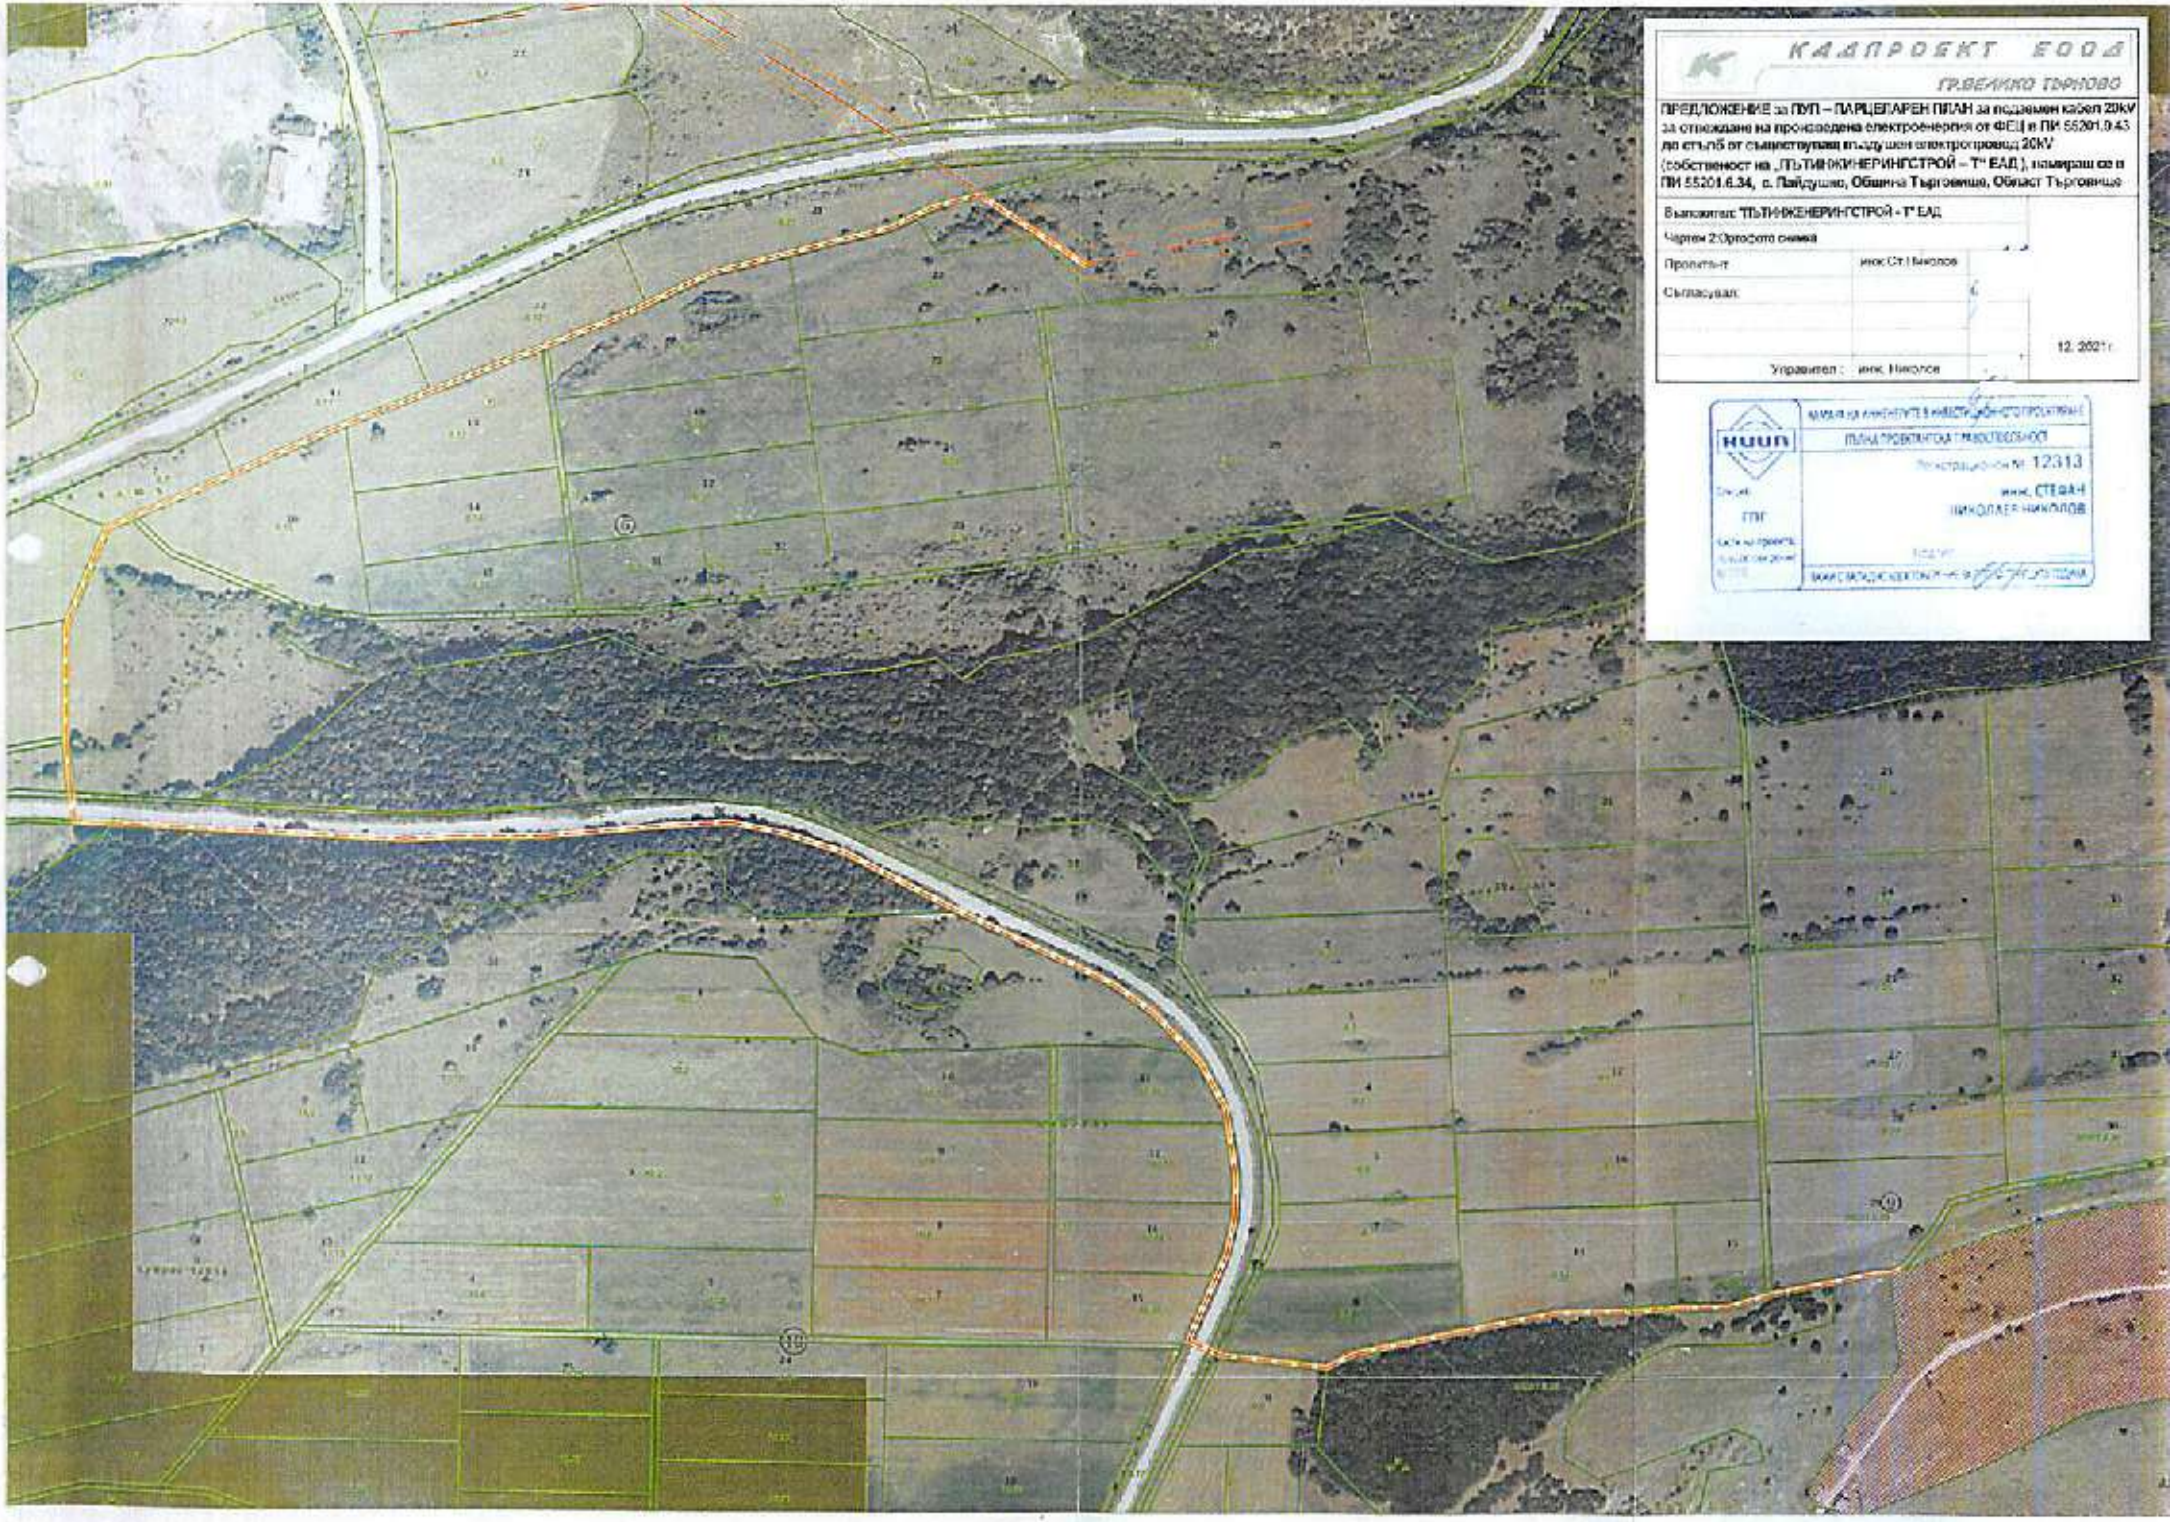


КАДПРОЕКТ ЕООД
гр.ВЕЛИКО ТЪРНОВО

ПРЕДЛОЖЕНИЕ за ПУП – ПАРЦЕЛАРЕН ПЛАН за подземен кабел 20kV за отвеждане на произведена електроенергия от ФЕЦ в ПИ 55201.9.43 до стълб от съществуващ въздушен електропровод 20kV (собственост на „ПЪТИНЖИНЕРИНГСТРОЙ – Т" ЕАД), намиращ се в ПИ 55201.6.34, с. Пайдушко, Община Търговище, Област Търговище

Възложител: ПЪТИНЖЕНЕРИНГСТРОЙ - Т" ЕАД		
Чертеж 2:Ортофото снимка		
Проектът	инж.Ст.Николов	
Съгласувал:		
		12. 2021г.
Управител :	инж. Николов	

НИИП
ГПГ
Част по проект
Част по проект
ВЛИЗА В ИНСТИТУТА ЗА ИНВЕСТИЦИОННО ПРОЕКТИРАНЕ
ПЛАН ПРЕВАНТИВНА ГРИЖА ТЕХНОЛОГИЧНОСТ
Регистрационен № 12313
инж. СТЕФАН НИКОЛАЕВ НИКОЛОВ

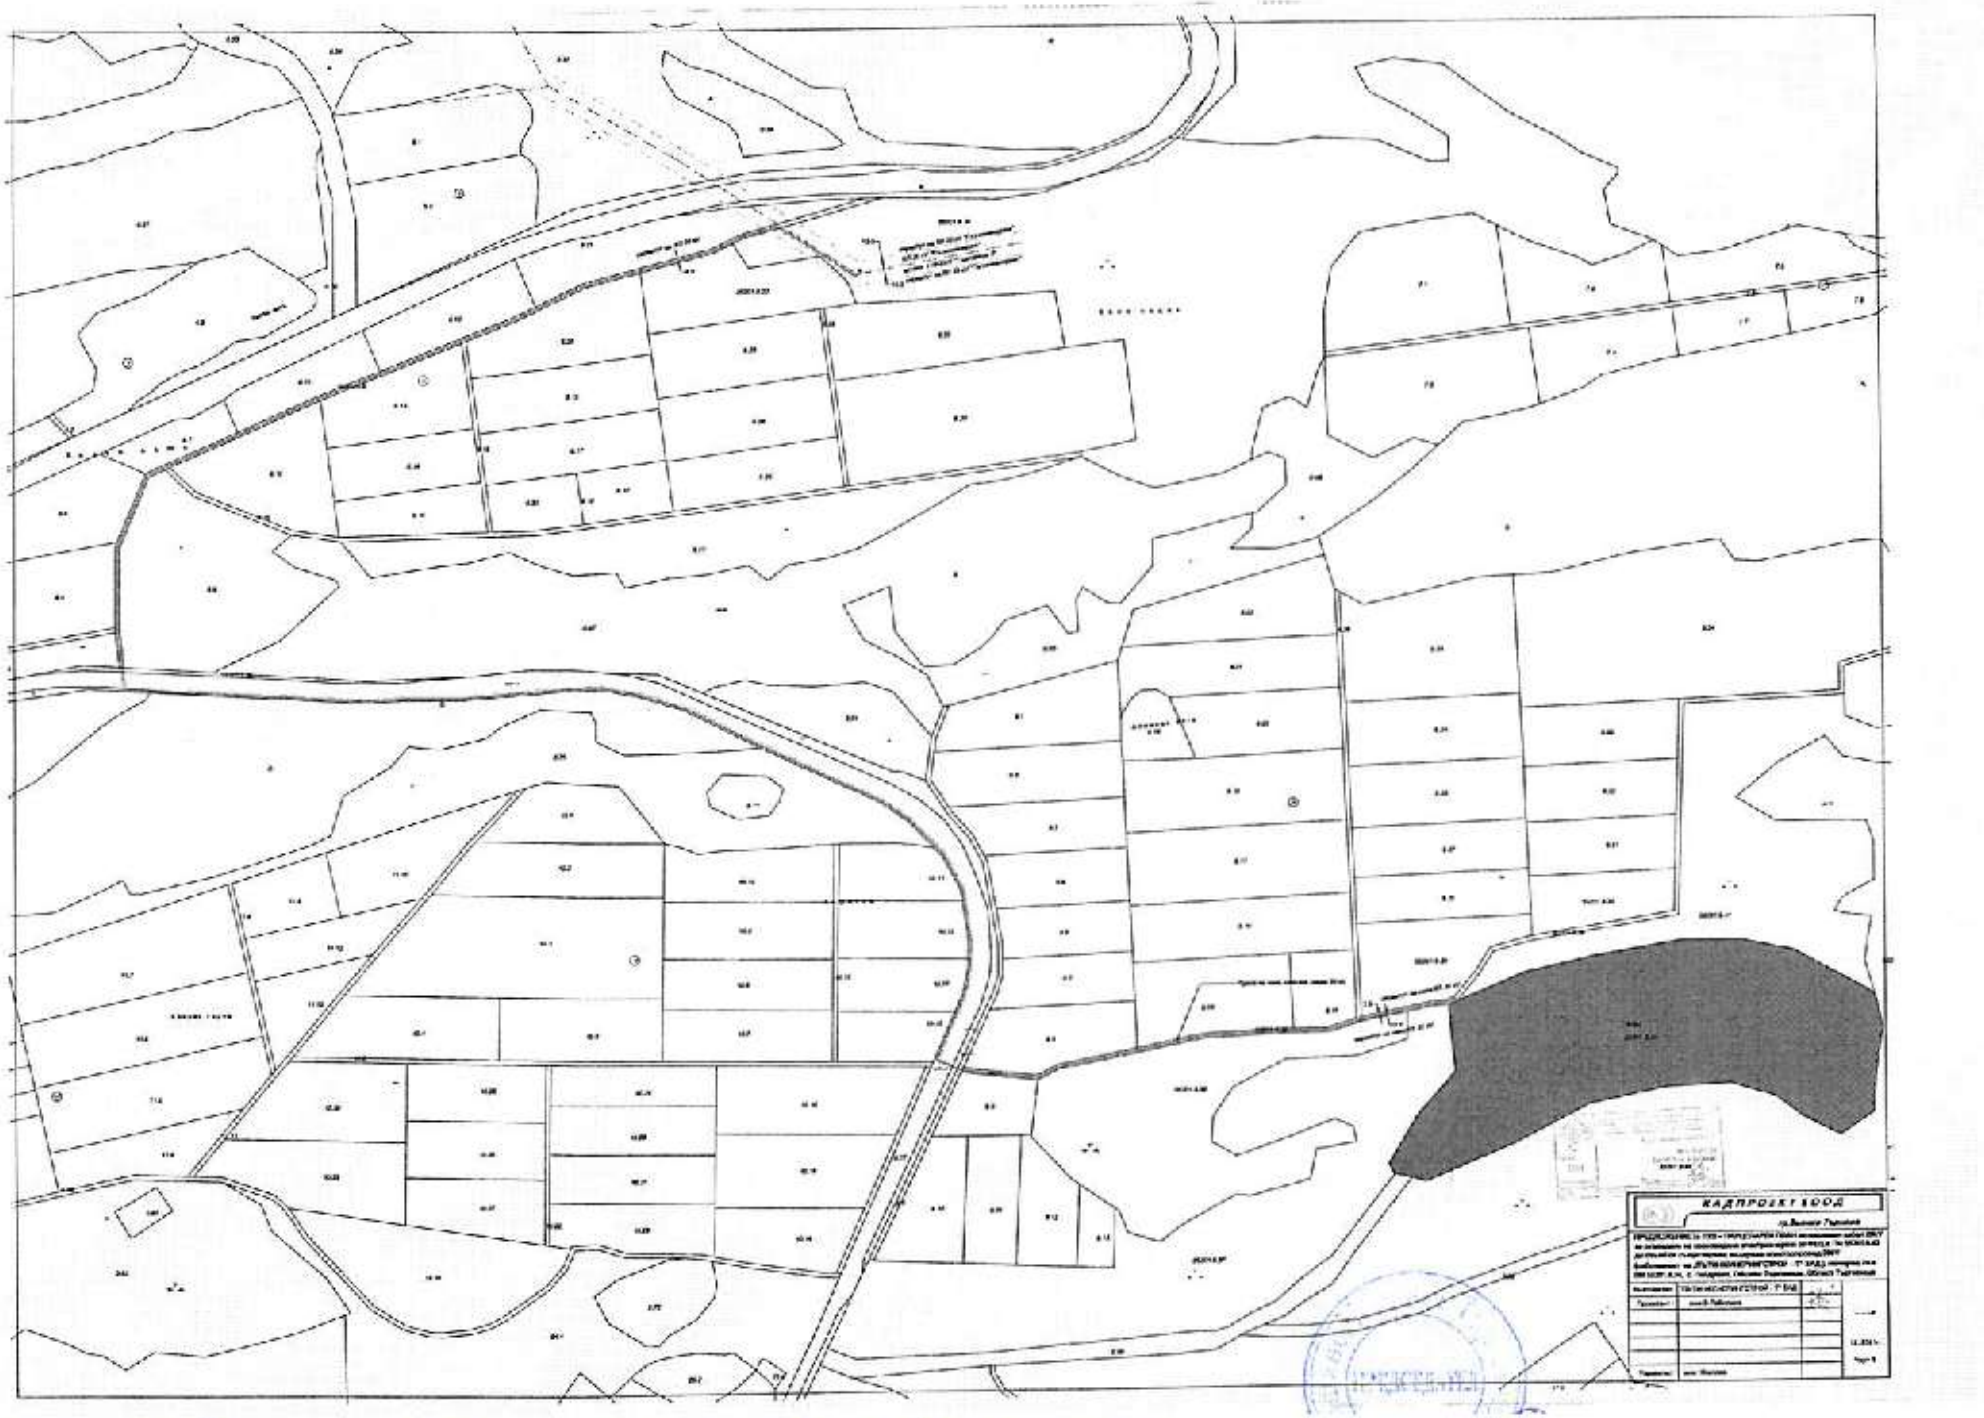

Съгласно Решение №11 по Протокол №31/27.01.2022г.