ОСТРОЙСТВЕНА СХЕМА

за външно електрозахранване на обект:

Стационарна контролна единица № 1071 на електронна система за събиране на таксите за ползване на републиканската пътна мрежа

Координатна система 2005-Кадастрална

ЕКАТТЕ: 03037, общ. Търговище, обл. Търговище

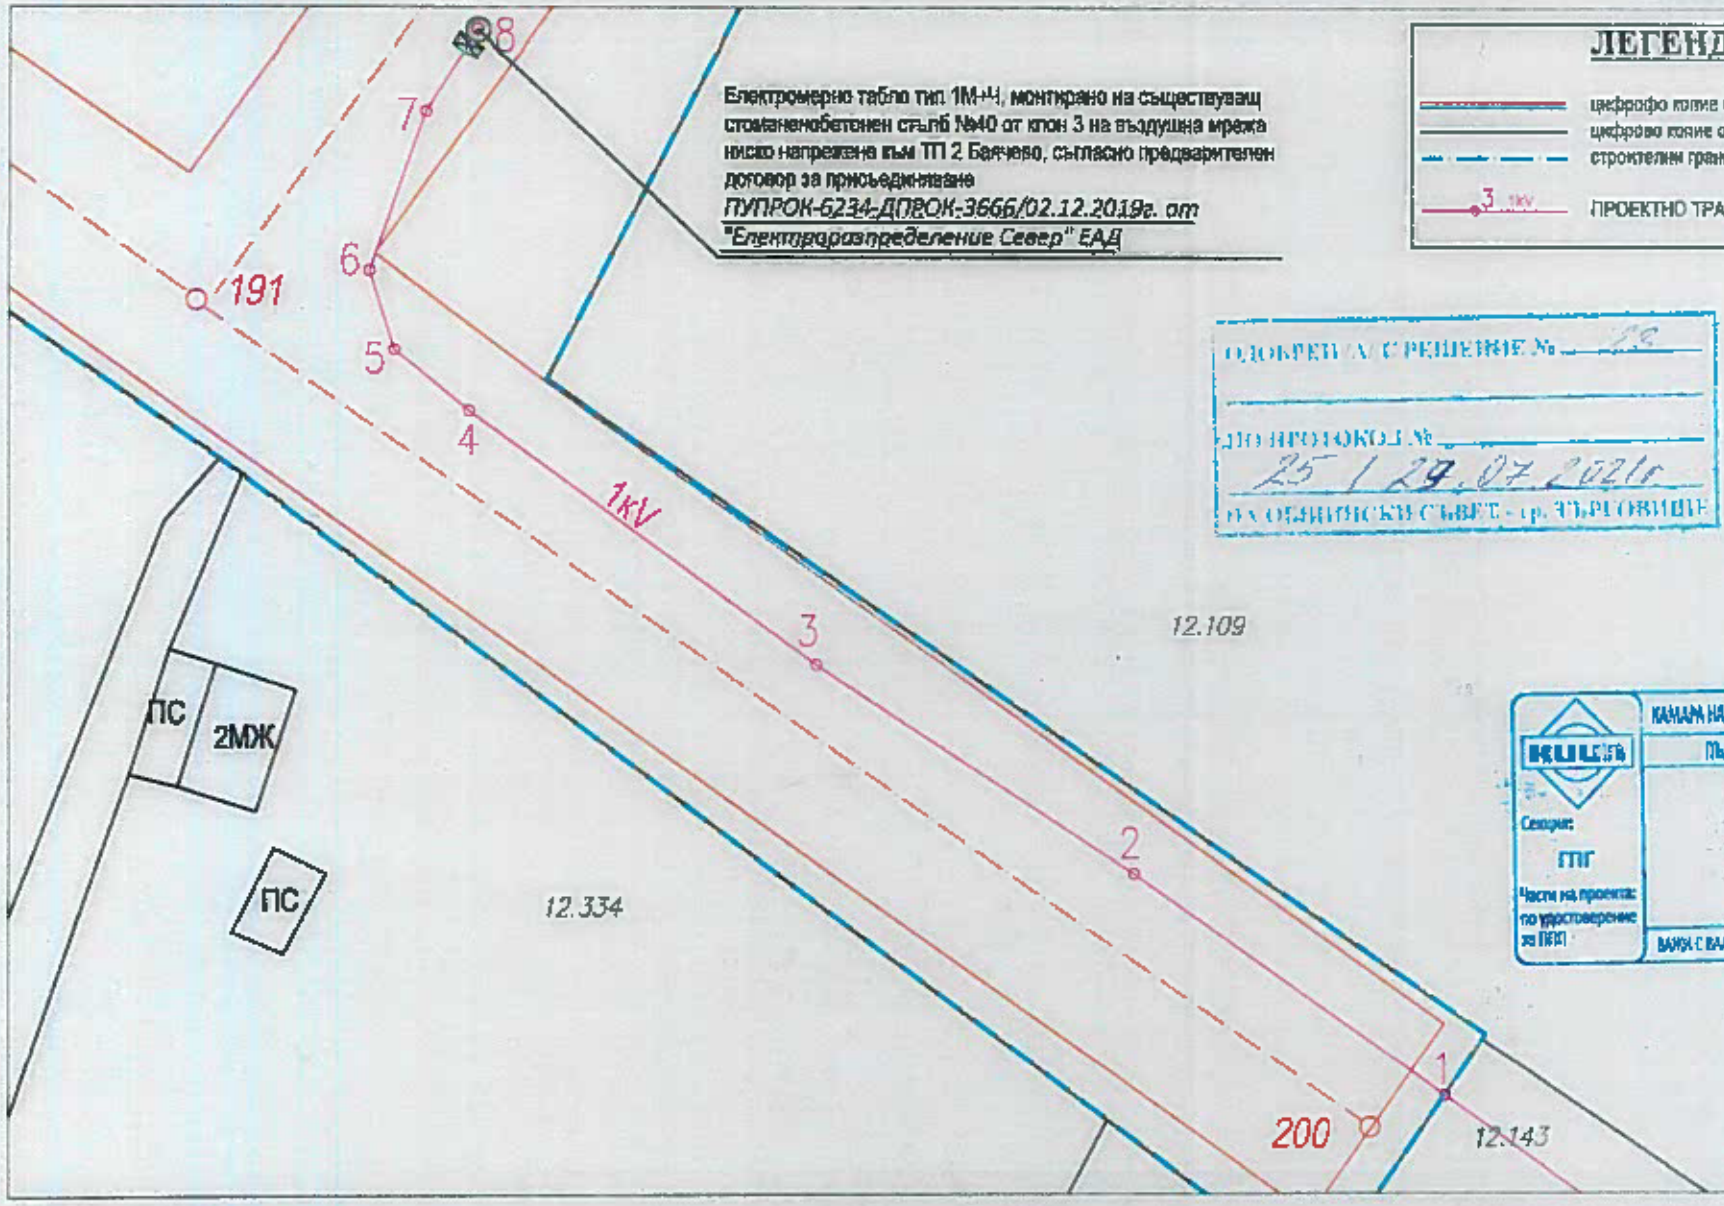

Електромерно табло тип 1М+Ч, монтирано на съществуващ стоманенобетонен стълб №40 от клон 3 на въздушна мрежа ниско напрежене към ТП 2 Баячево, съгласно предварителен договор за присъединяване
ПУПРОК-6234-ДПРОК-3666/02.12.2019г. от "Електроразпределение Север" ЕАД

ЛЕГЕНДА:

- цифрово копие от действащ регулационен план
- цифрово копие от действаща кадастрална карта
- строителни граници на урбанизирана територия
- 3 1kV ПРОЕКТНО ТРАСЕ ПОДЗЕМЕН ЕЛЕКТРОПРОВОД НН 1kV

ОДОБРЕН/А С РЕШЕНИЕ № 28
ДО ПРОТОКОЛ № 25 / 29.07.2021г.
НА ОБЩИНСКИ СЪВЕТ - гр. ТЪРГОВИЩЕ

Координати на чупките на трасето на електропровода. Координатна система 2005

№	X	Y
1	4787798.236	593974.725
2	4787813.124	593954.140
3	4787827.002	593933.125
4	4787843.988	593910.222
5	4787848.010	593905.316
6	4787853.309	593903.684
7	4787863.892	593907.334
8	4787869.293	593910.697

КИИП
КАМАРА НА ИНЖЕНЕРИТЕ В ИНВЕСТИЦИОННОТО ПРОЕКТИРАНЕ
ПЪЛНА ПРОЕКТАНТСКА ПРАВОСПОСОБНОСТ
Регистрационен № 00824
инж. ХРИСТО НИКОЛОВ БОЖИНОВ
Подпис
ВАЖИ С ВАЛИДНО УДОСТОВЕРЕНИЕ ЗА ПКП ЗА ТЕКУЩАТА ГОДИНА
Секция: ГПГ
Части на проекта: по удостоверение за ПКП

№:1071-II-OP-D-02-0 1 : 500 изработил: инж. Христо Божинов/ ППП-КИИП, рег.№0082

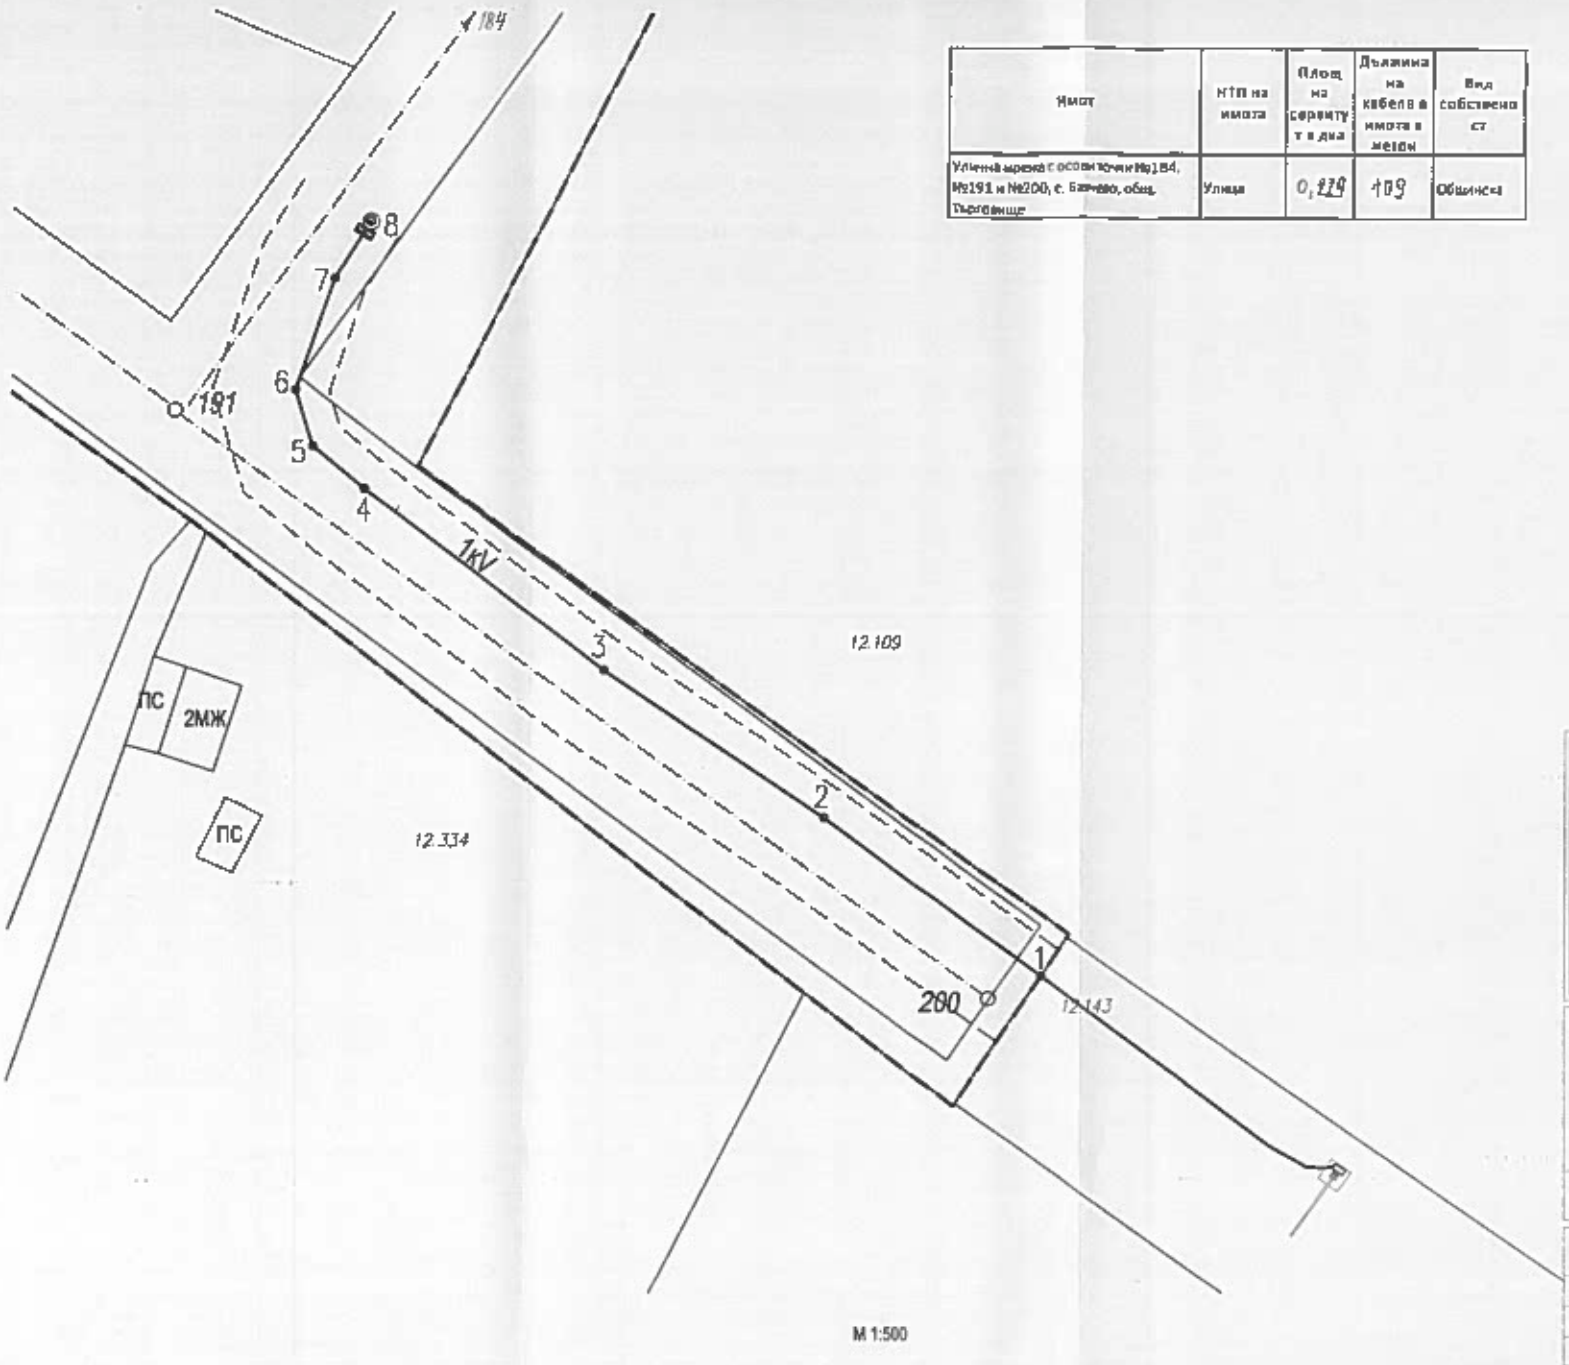

Имот	НТП на имота	Площ на сервитута в дка	Дължина на кабела в имота в метри	Вид собственост
Улична мрежа с осови точки №184, №191 и №200, с. Баячево, общ. Търговище	Улица	0,229	109	Общинска

Дължина на отклонение от основна захранваща кабелна линия НН 1kV:

1. През улична мрежа с осови точки №184, №191 и №200, с. Баячево, общ. Търговище L = 109 m

Възложител:	Агенция „Пътна инфраструктура" София 1606 Бул. „Македония" №3
Изпълнител:	Kapsch Telematik Technologies Bulgaria ул. "Панорама София" №5 1766 София
Проектант:	ИТА Инженеринг ООД ул. "Панорама София" №5 1766 София

Обект: Награждане на стадиокарта контролна единица електронна система за събиране на таксите за ползване на республиканската пътна мрежа на база изпълнено разстояние за превозни средства с обща техническа допустима максимална маса над 3.5t [Тон] и на база време за леки автомобили с обща техническа допустима максимална маса до 3.5t [електронна винетка]

Подобект: АУЗПТ № 1071 на Път № 74 "Търговище - Велики Преслав" км 16+500

Чертеж:	Сервитут на кабелно захранване НН 1kV съгл. одобрен ПУП-ПП		
Част:	ЕЛЕКТРИЧЕСКА	Лист:	01/01
Дата: 12.2022г.		Мащаб:	1:500
Проектант:	инж. Д. Иванова		
Управител:	Емил Богдановов		

Този чертеж е под закрила на ливане за авторското право и не може да бъде ксерокопиран репродуциран такова или в негови части, нито дизайнът или информацията в него да бъдат включени в работи на трето лице, без писменото съгласие на фирмата и автора.