ЗАДАНИЕ ПО ЧЛ. 125 ОТ ЗУТ

за изработване на Подробен устройствен план – Парцеларен план за елементи на техническата инфраструктура извън границите на населени места за електрозахранване на промишлени сгради в поземлен имот с идентификатор 73626.533.12 в гр. Търговище

Възложителят е собственик на поземлен имот с идентификатор 73626.533.12 по кадастрална карта за землището на гр.Търговище, съгласно Нотариален акт № 97 том III, дело 512/15.03.2018 г. В имота са изградени 5 броя промишлени сгради.

Намеренията на собственика е да захрани сградите от съществуваща електроразпределителна мрежа.

Съгласно Становище за присъединяване на обект на клиент към електроразпределителната мрежа с изх. № ПУПРОК-7996/08.09.2023 г., издадено от „ЕРП Север" АД, присъединяването на бъдещият обект може да извърши чрез изграждане на нов трафопост тип 20/0,4 kV в имота на клиента, който да се присъедини към извод 20 kV „Дралфа Търговище", подстанция „Търговище1", чрез изграждане на кабелна линия 20 kV от съществуващ стоманорешетъчен стълб (СРС) № 40.

Във връзка с изискване на чл. 64, ал. 2 от ЗУТ, че елементи на техническата инфраструктура се предвиждат с устройствени планове, за Възложителя възниква задължение да изработи проект на подробен устройствен план – специализирана план-схема за елементи на техническата инфраструктура към подробен устройствен план на Промишлена зона.

С проекта ще се определят местоположение на проектната кабелна линия, сервитутът й (площи с ограничено право на ползване) и засегнатите имоти.

Проектното трасе на кабелната линия да се проектира в поземлени имоти, общинска и/или държавна публична собственост. Сервитутът на кабелната линия да се определи съгласно Приложение № 1 към чл. 7, ал. 1, т. 1 на Наредба № 16/2004 г. за сервитутите на енергийните обекти.

Проектът да се изработи върху извадка от специализирана карта за устройствено планиране и кадастрална карта на гр. Търговище в мащаб 1:2000.

Проектът да се окомплектова с регистър на засегнатите имоти с определени площи с ограничено право на ползване и регистър на координатите на чупките на проектното трасе и сервитута му.

Възложител: **„Т.Л.Ц.ИНТЕРНЕШЪНЪЛ" ЕООД с управител Йозджан Ариф**

Съгласно Решение №15 по Протокол №6/28.05.2024г.

Скица с предложение за изработване на Подробен устройствен план – Парцеларен план за елементи на техническата инфраструктура извън границите на населени места за електрозахранване на промишлени сгради в поземлен имот с идентификатор 73626.533.12 в гр. Търговище

1:2000

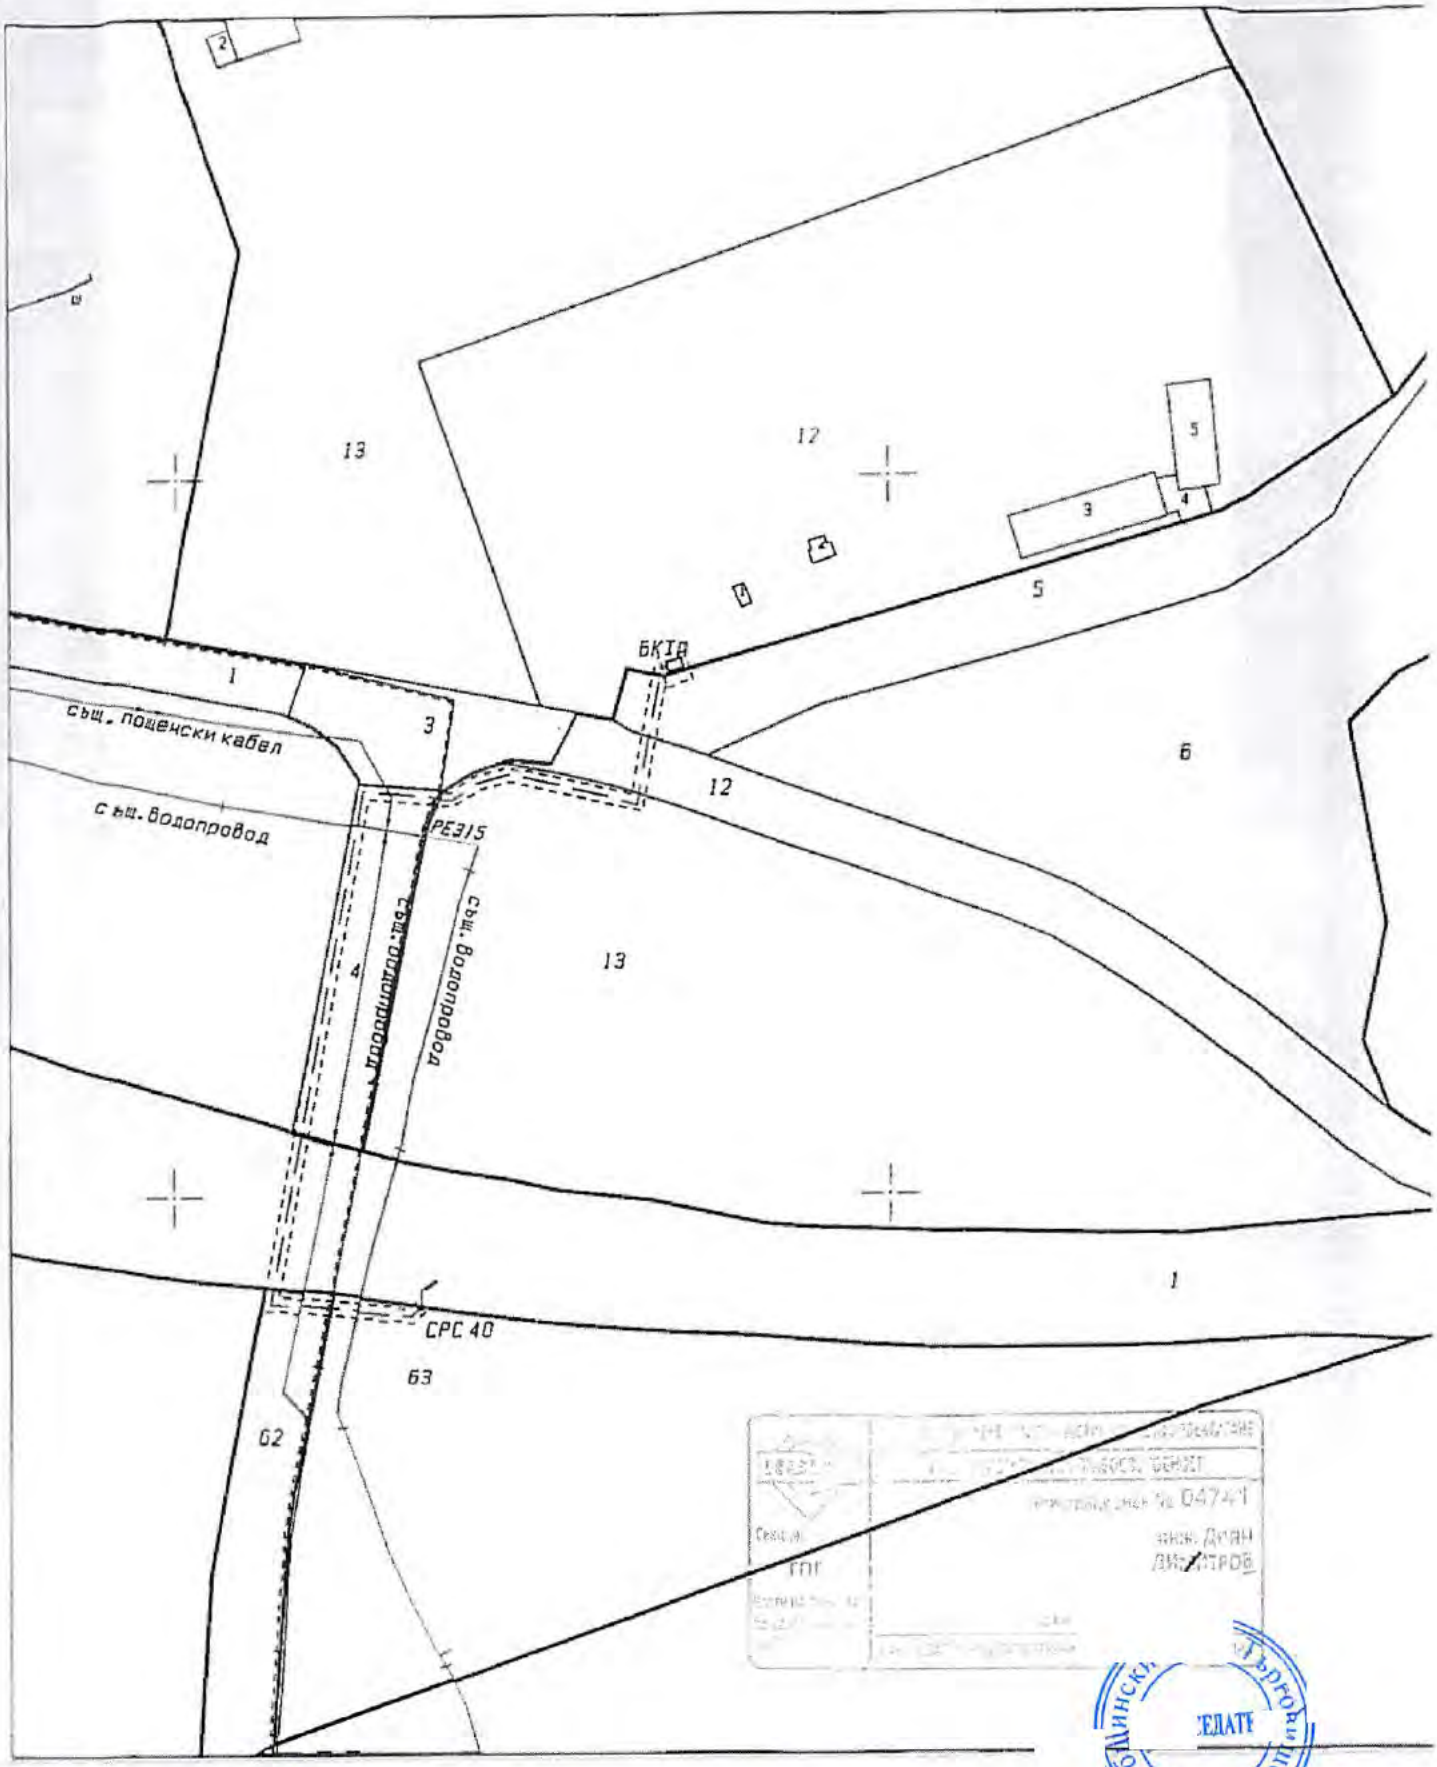

Съгласно Решение №15 по Протокол №6/28.03.2024г.