720

800



проект: Илия Иванов -
паметник Левски 29 02 2024

61

VIII

ЗА ЦЪРКВА И ОЗЕЛЕНЯВАНЕ

XVII

ЗА КОМПЛ. ЖИЛ. ЗАСТРОЯВАНЕ
И ТЪРГОВИЯ

ул.Епископ Софроний

ул.Васил Левски

74


I

V.


Съгласно Решение №1 по Протокол №111/25.04.2024г.

ИДЕЕН ПРОЕКТ
ЗА ПАМЕТНИК НА ВАСИЛ ЛЕВСКИ
ГР. ТЪРГОВИЩЕ




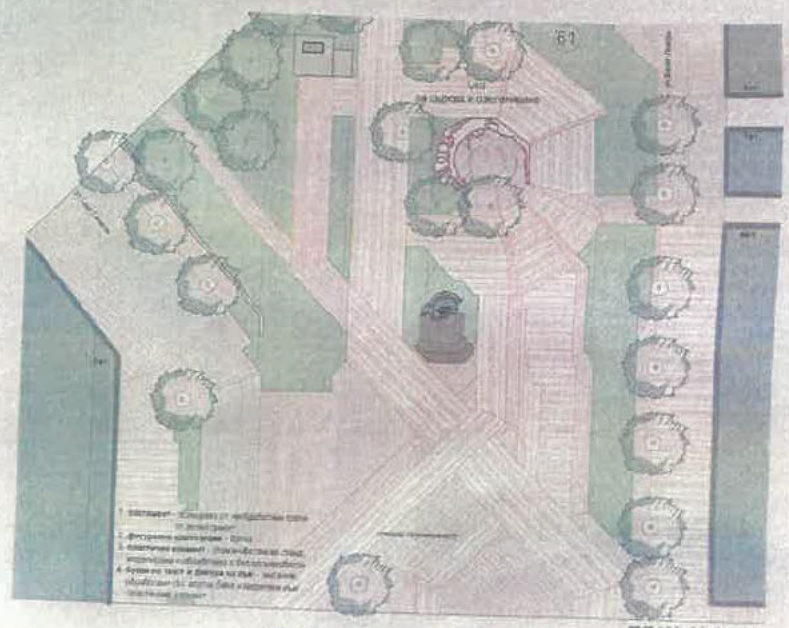


ПЛАН М 1:250

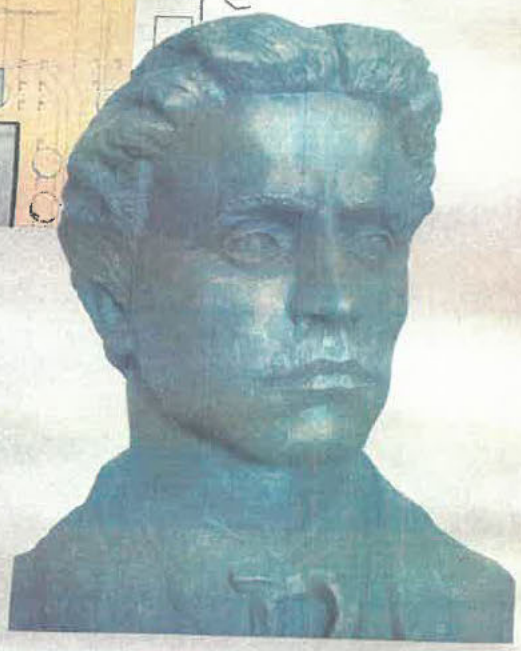



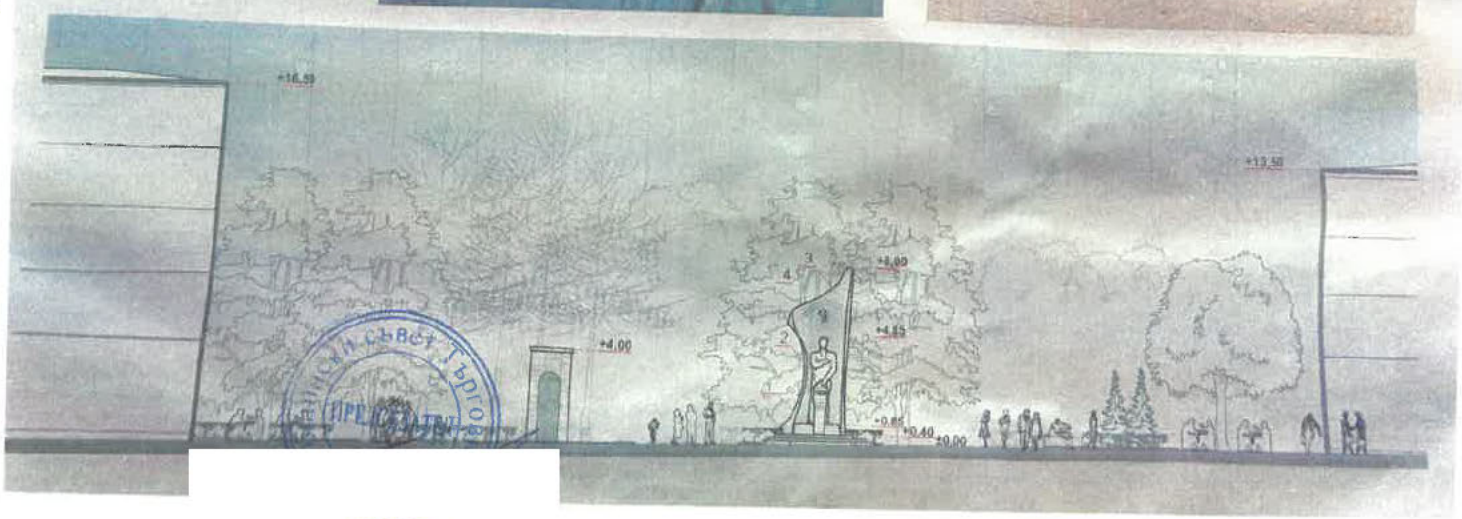

Съгласно Решение №1 по Протокол №11/25.04.2019г.

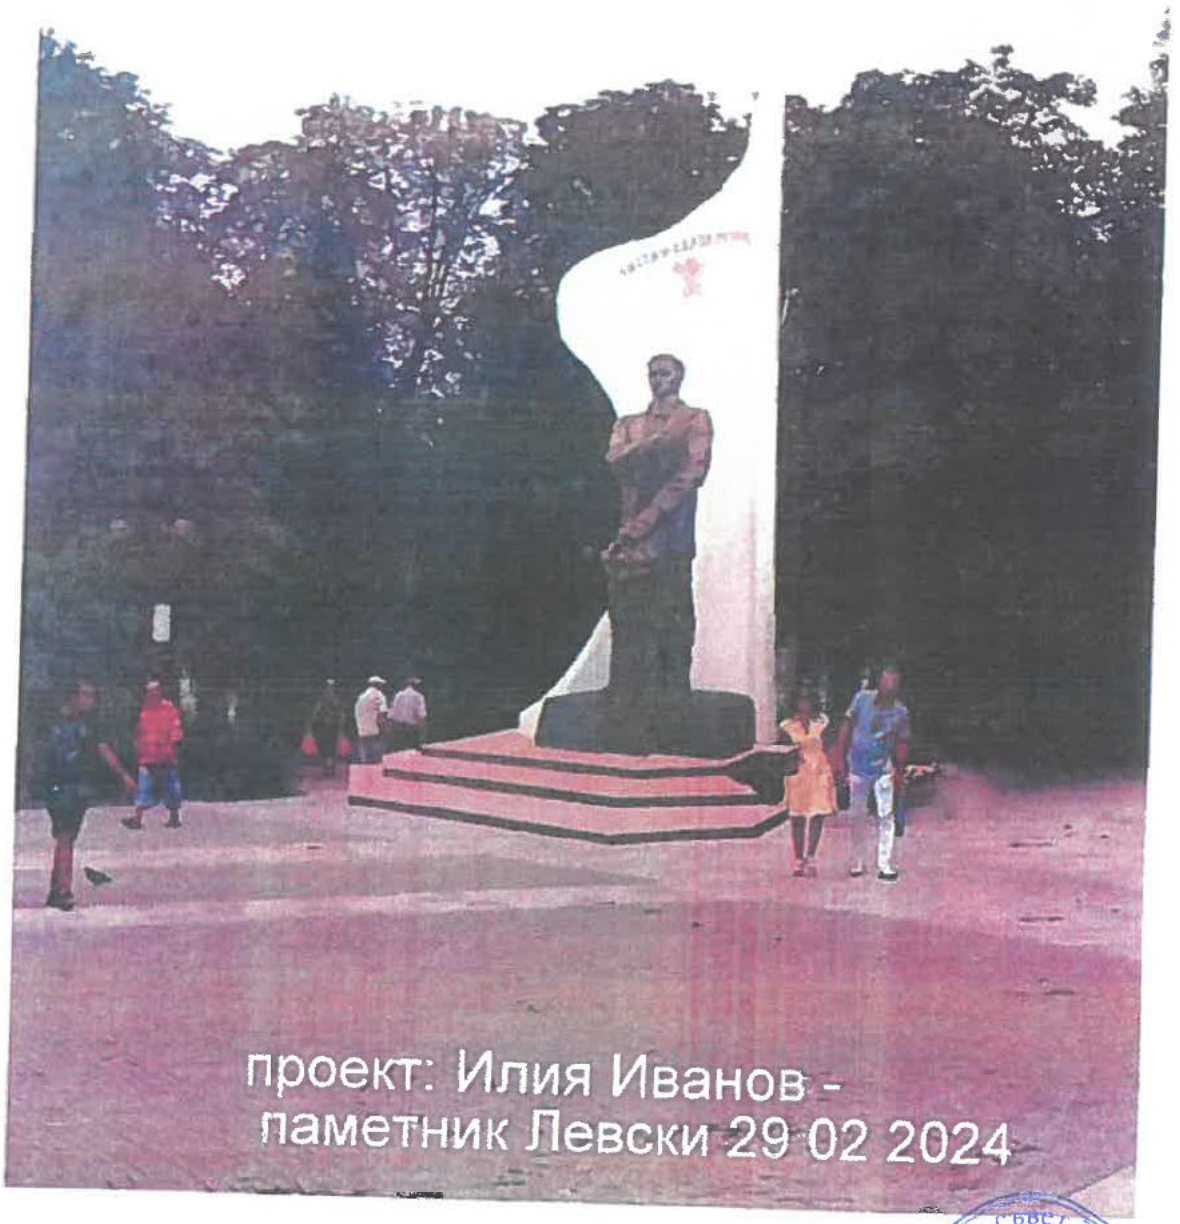

Съгласно Решение №1 по Протокол №11 / 25.07.2024г



Съгласно Решение №1 по Протокол №11 /25.07.2024



ински съвет Тър

Съгласно Решение №1 по Протокол №11/25.07.2024г.