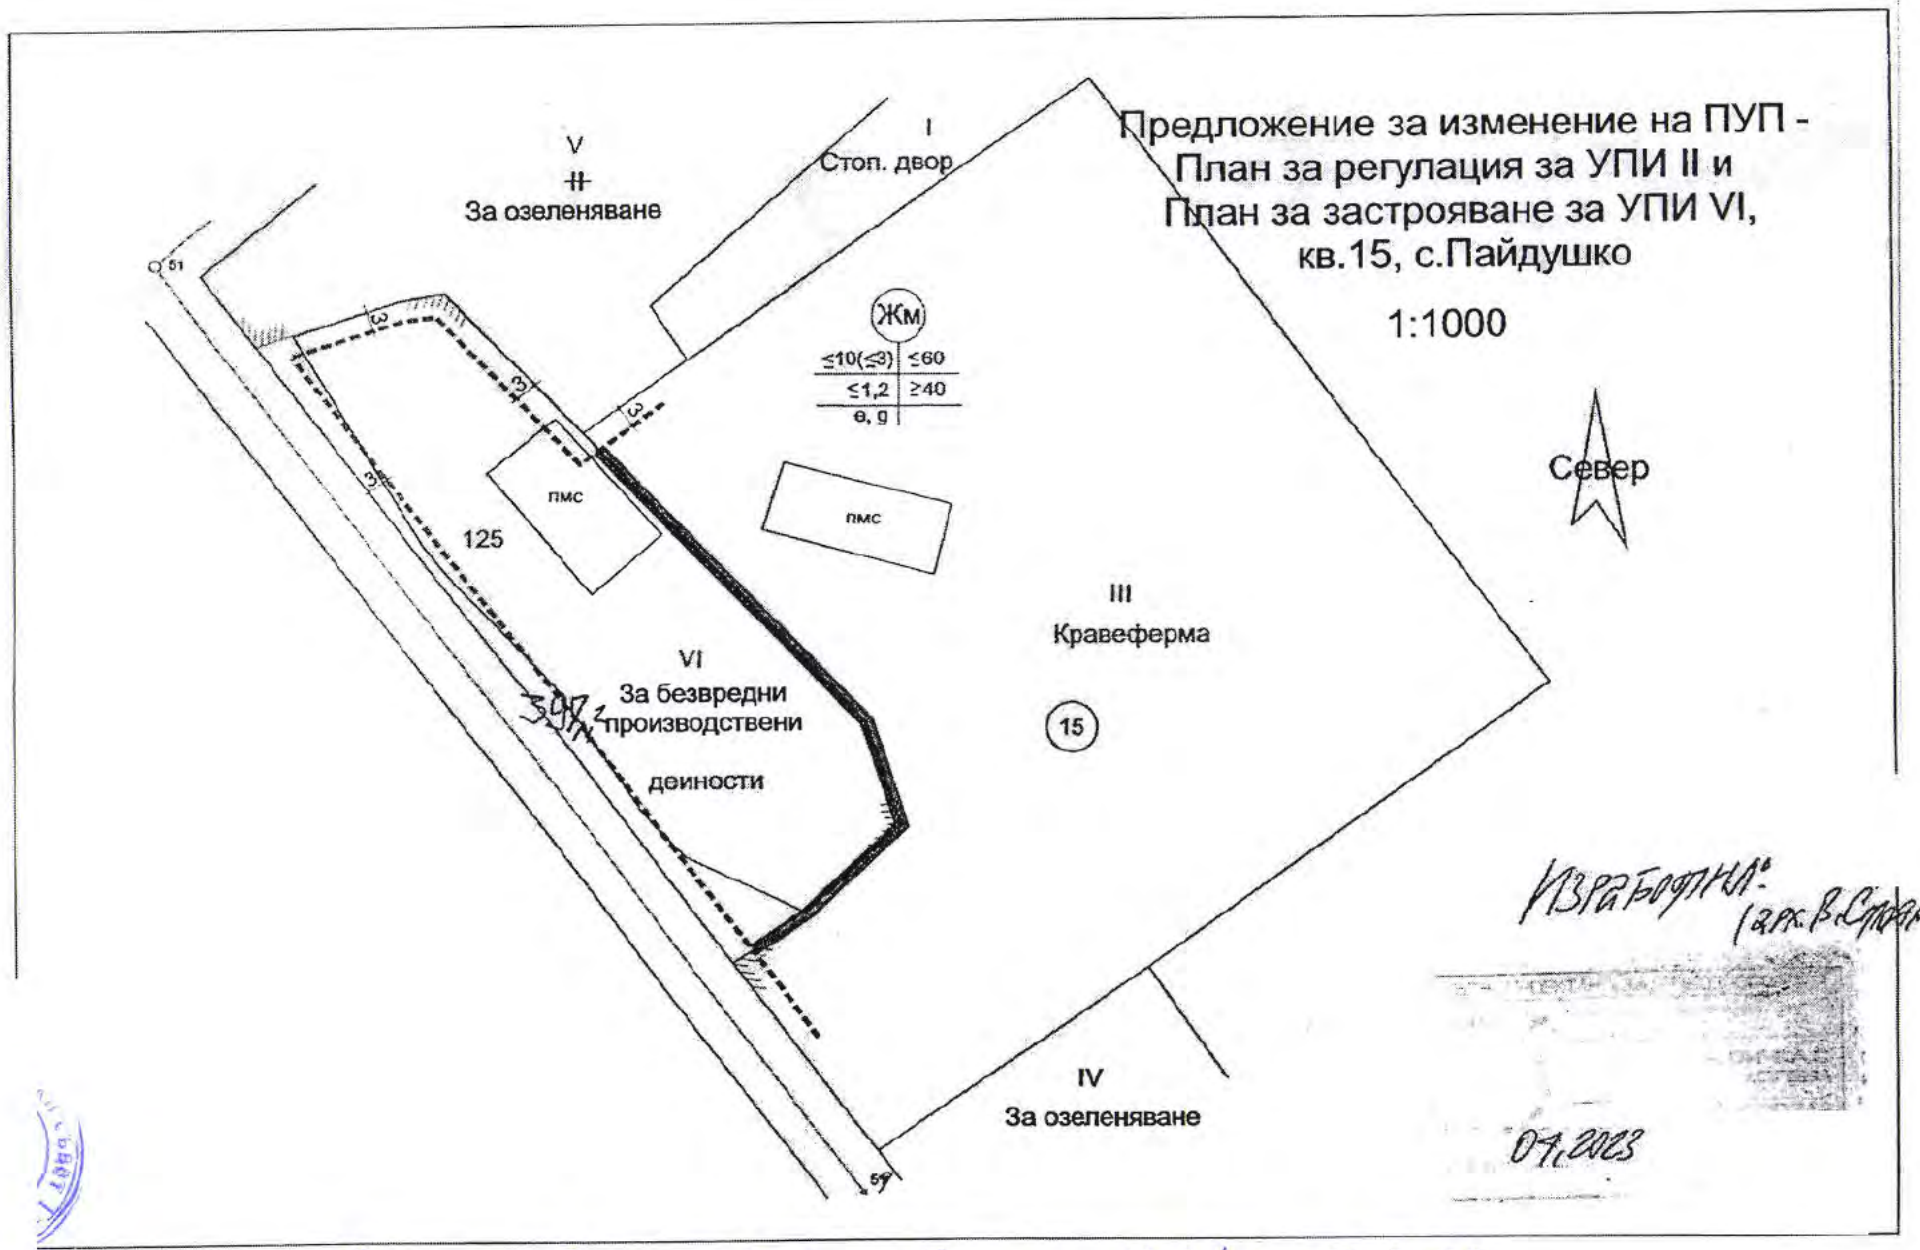


Изработили:
(арх. В. Стоянов)

04.2023

Съгласно Решение № 8 по Протокол № 9 / 30.05.2024г.