
Координатна система - БГС 2005 г.

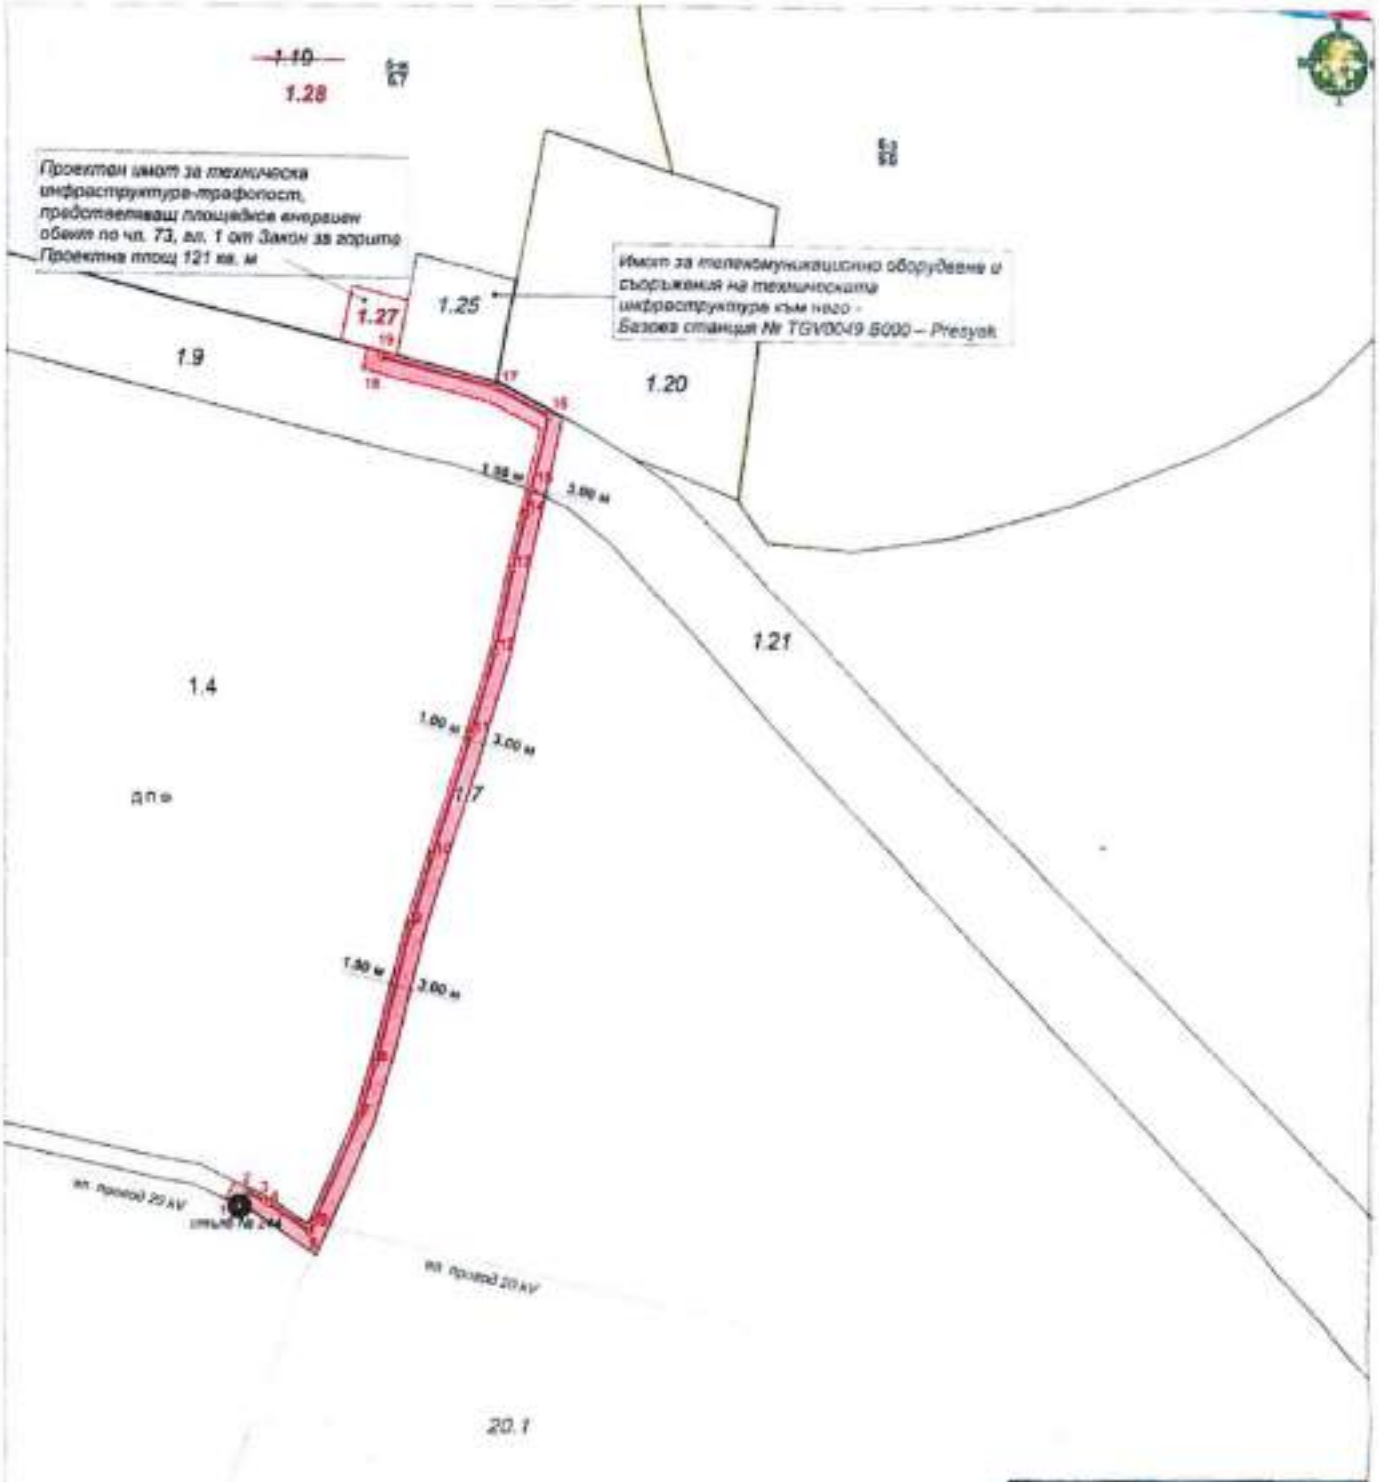


| | |
|---|---|
| Възложител: | „A1 Тауърс България" ЕООД |
| ОБЕКТ: | Външно електрозахранване на Базова станция TGV 0049.B000 – Presyak, в ПИ 06882.1.25, с. Буйново, общ. Търговище |
| ЧЕРТЕЖ: | ПАРЦЕЛАРЕН И ТРАСИРОВЪЧЕН ПЛАН |
| Проектант: | инж. Румен Сыртанев |
| ФАЗА: ОП | ЧАСТ: ПУП- ВП 2024 г. М 1:1000 |

Одобрен с Решение №~~13~~ по протокол №:13 | 26.09.2024г.