ОБЩИНА ТЪРГОВИЩЕ

7700 Търговище, пл. Свобода
Телефон: 0601/686 12; факс: 0601/620 57, 0601/622 12
e-mail:obshtina@targovishte.bg; www.targovishte.bg

О Б Я В Л Е Н И Е

№ ОБ-139/11.08.2023 г.

Община Търговище на основание чл. 128, ал. 2 от ЗУТ съобщава за изработен проект на Специализирана план- схема за елементи на техническата инфраструктура – за обект: „Външно кабелно електрозахранване от ТП“Супер Сарджев“ до нов кабелен шкаф тип ШК-4 пред УПИ XI-684, кв.163 (идентичен с ПИ 73626.510.411), ул. „Трети март“ №35 по плана на гр.Търговище и от ШК-4 до ново електромерно табло ТЕПО пред ПИ 73626.510.411“.

Информация по Проекта е поместена на интернет страницата на общината: www.targovishte.bg, линк – Общинска администрация / обяви и съобщения/ устройство на територията/.

Проектът може да бъде разгледан в стая № 14 на 1 етаж в сградата на Община Търговище.

На основание чл. 128, ал. 5 от ЗУТ в 14-дневен срок от съобщението заинтересованите лица могат да направят писмени възражения, предложения и искания по проекта до общинската администрация.

Гл. експерт ТСУ:
(инж. Ц. Пав

ОБЕКТ: Външно кабелно електрозахранване от ТП "Супер Сарджиев" до нов кабелен шкаф тип ШК-4 пред УПИ XI-684,684, кв. 163 (идентичен с ПИ 73626.510.411), ул. "Трети март"№35 по плана на гр. Търговище и от ШК-4 до ново електромерно табло ТЕПО пред ПИ 73626.510.411

ОБЯСНИТЕЛНА ЗАПИСКА

Настоящият проект е изработен на основание Договор за присъединяване ПУПРОК-0546-ДПРОК-0786/17.02.2023г. на Електроразпределение Север АД след проучвания и заснемания, направени на място по време на проектирането, и третира електрозахранването на Жилищна сграда в УПИ XI-684,684, кв. 163 (идентичен с ПИ 73626.510.411), ул. "Трети март"№35 по плана на гр. Търговище.

Категория на обекта – III-та.

За трасето на кабела Н.Н. 0.4 kV е изработена план-схема за да се определят имотите и площта от тях, засегнати от кабела и сервитута на подземната кабелна линия. Сервитутът на подземния кабел 0.4 Kv в урбанизирани територии е 1,5 м. от едната страна и 0,6 м. от другата страна – към сгради. Сервитутната зона се обособява за изграждане, експлоатация и ремонт съгласно Приложение № 1 към чл. 7, ал. 1, т. 1 от НАРЕДБА № 16 ОТ 9 ЮНИ 2004 Г. ЗА СЕРВИТУТИТЕ НА ЕНЕРГИЙНИТЕ ОБЕКТИ.

Трасето на подземния кабел преминава през следните поземлени имоти:

- 73626.510.335 – трасе през имота 45.38м и сервитут 94.21 кв.м.
- 73626.510.410 – трасе през имота 59.56м и сервитут 128.83 кв.м.

План-схемата е представена в графичен вид на чертеж в М 1:500. На плана са нанесени границите и номерата на поземлените имоти, трасето на кабела, сервитутните линии по които се въвеждат сервитути и ограничения в ползването на поземлените имоти и подробните точки по оста и сервитутните линии вляво и вдясно на трасето.

Общата площ на новата сервитутна зона е 223.04 кв.м. Общата дължина на трасето на подземната кабелна линия е 104.94 м.

КАМАРА НА ИНЖЕНЕРИТЕ В ИНВЕСТИЦИОННОТО ПРОЕКТИРАНЕ
ПЪЛНА ПРОЕКТАНТСКА ПРАВОСПОСОБНОСТ
5174
ГЕОРГИ
АНДРЕЕВ
КИИП
Секция:
ГПГ
Части на проекта по удостоверение за ППП
ВАЛИДЕН С ТЕКУЩАТА ГОДИНА

Възложител:

/ /

Съставил:

/инж. Г. Андреев/

РЕГИСТЪР НА ЗАСЕГНАТИТЕ ОТ КАБЕЛНОТО ТРАСЕ ИМОТИ
на гр.Търговище ЕКАТТЕ 73626 общ. Търговище, област Търговище

Имот No	Вид територия	Начин тр. ползване	Град.село	Площ на имота (кв.м.)	Трасе през имота (л.м.)	Сервитут през имота (кв.м.)	Вид собственост	Собственик на имота
510.335	урбанизирана територия	за второстепенна улица	гр. Търговище	4929	45.38	94.21	Общинска публична	Община Търговище
510.410	урбанизирана територия	За друг обществен обект, комплекс	гр. Търговище	12677	59.56	128.83	Общинска публична	Община Търговище
			ОБЩО	17606	104.94	223.04		



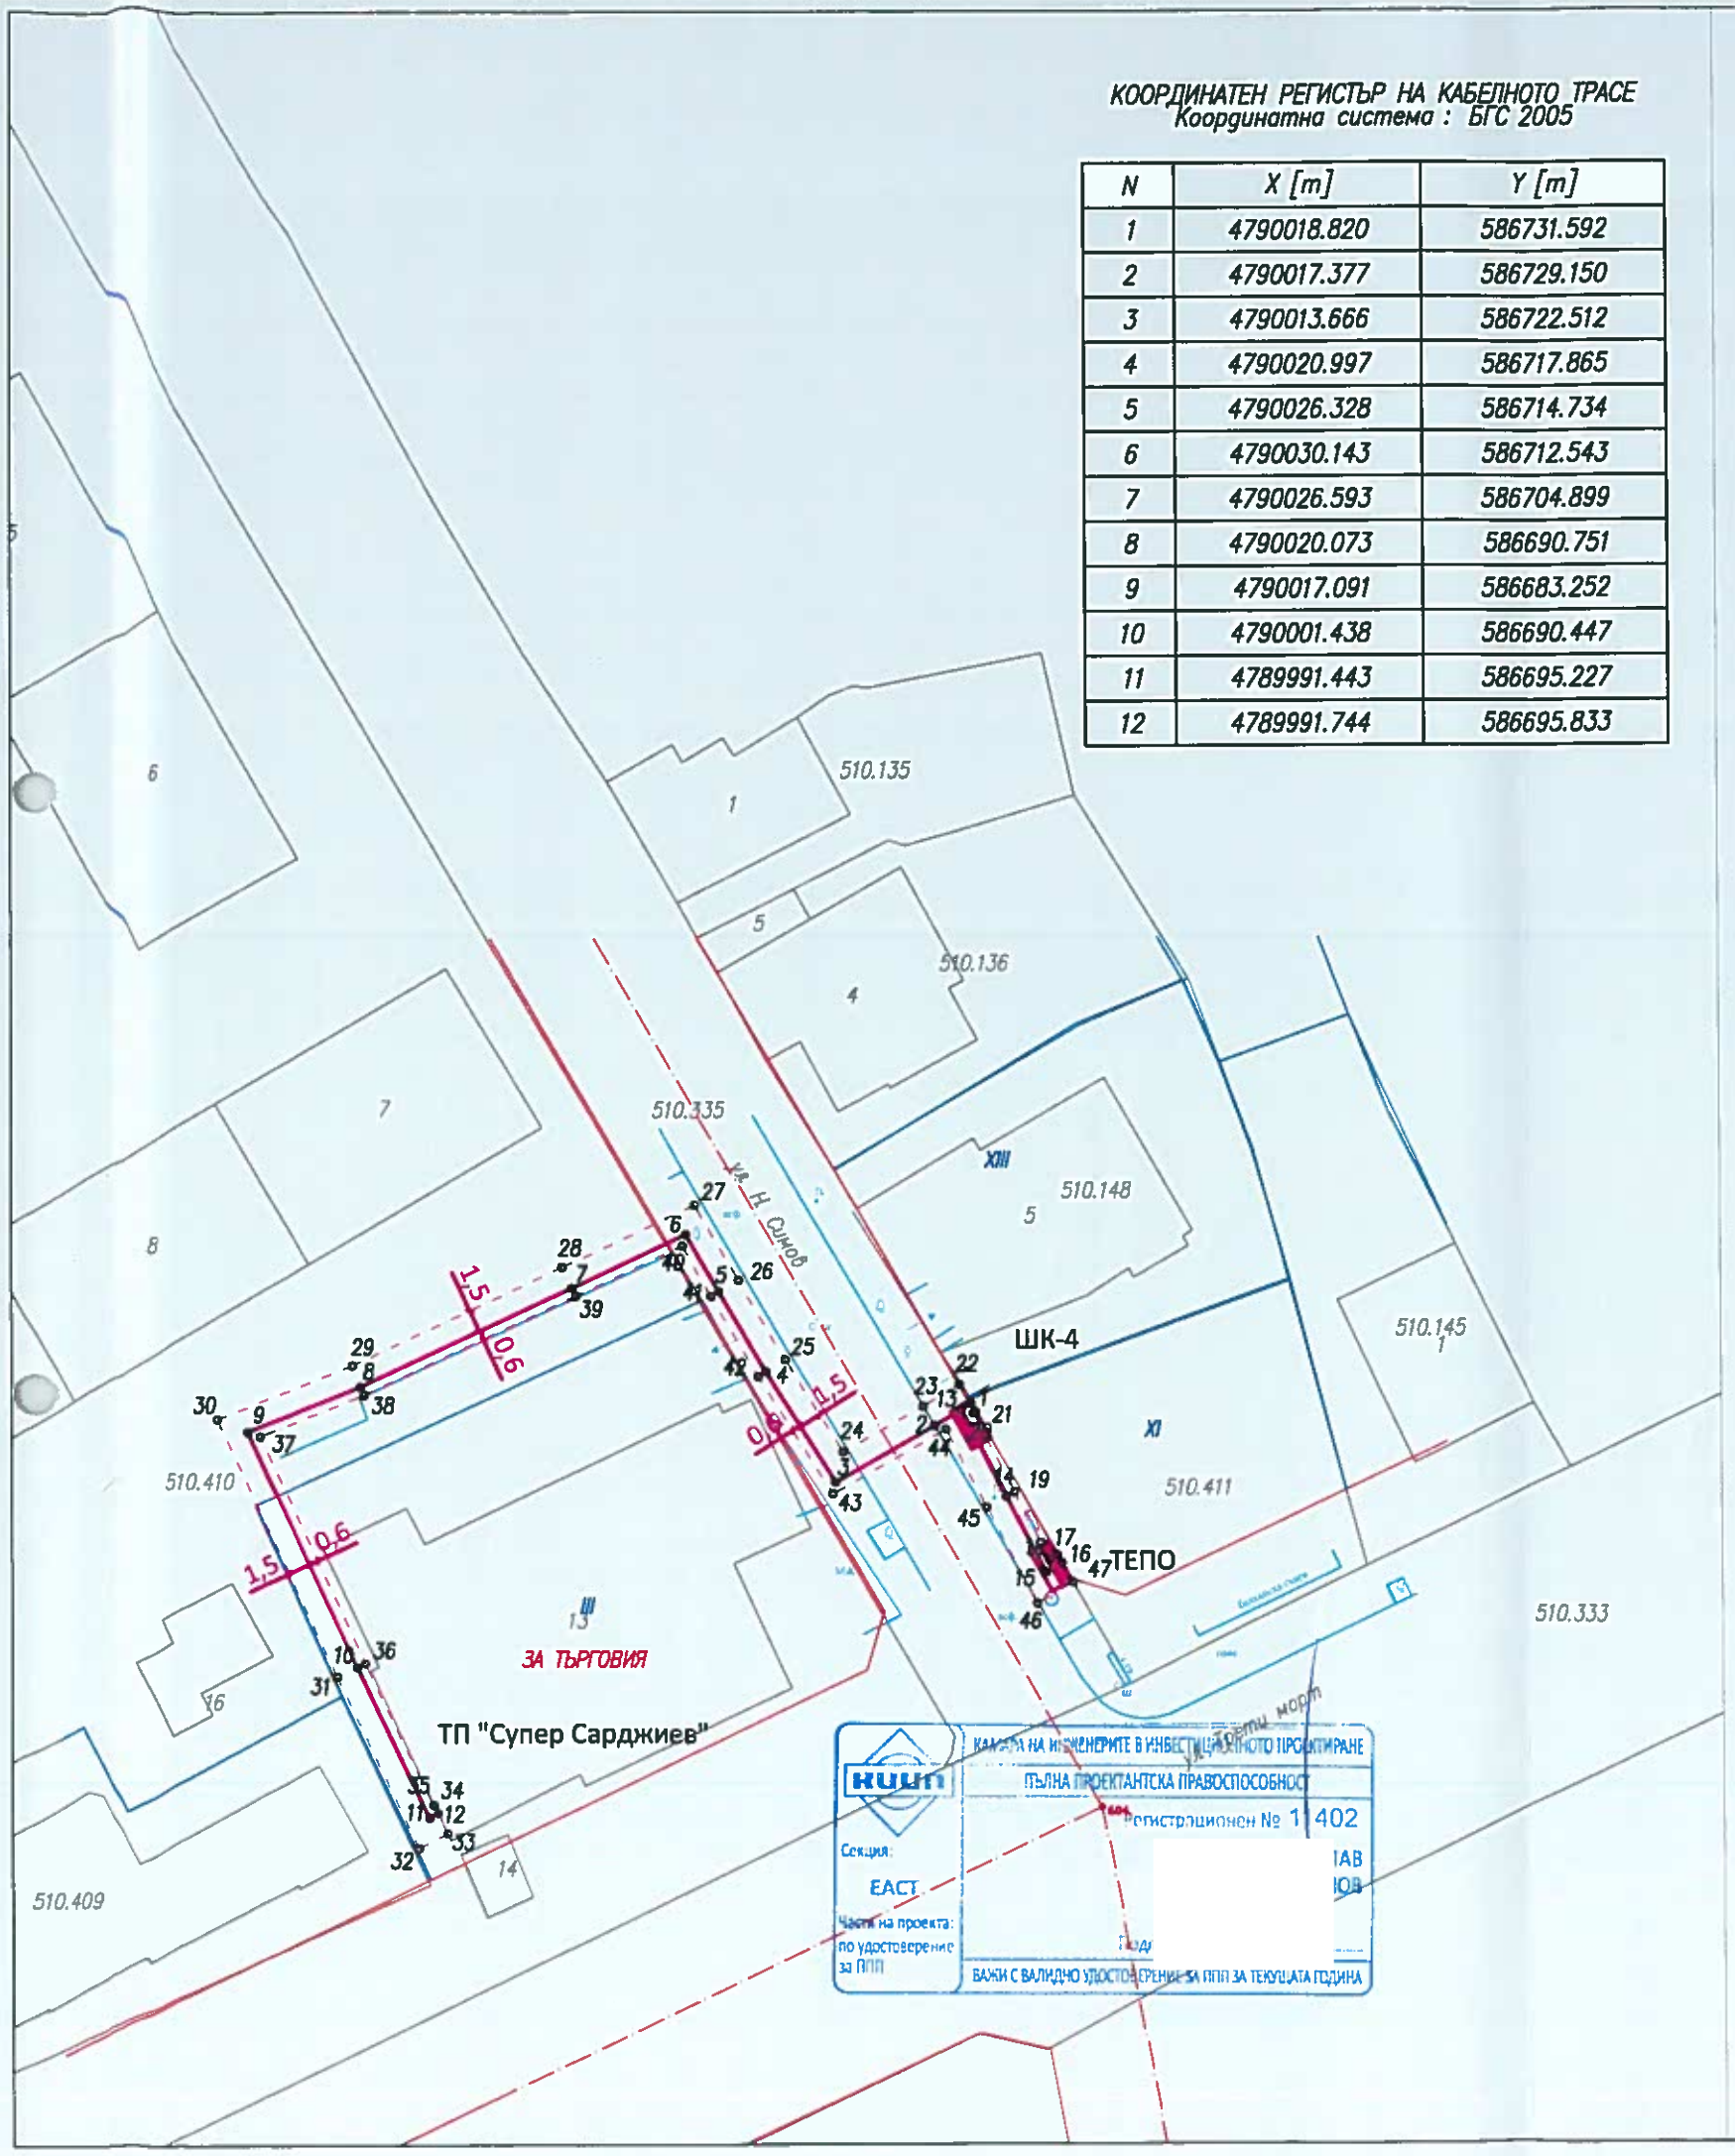

КООРДИНАТЕН РЕГИСТЪР НА КАБЕЛНОТО ТРАСЕ
Координатна система : БГС 2005

N	X [m]	Y [m]
1	4790018.820	586731.592
2	4790017.377	586729.150
3	4790013.666	586722.512
4	4790020.997	586717.865
5	4790026.328	586714.734
6	4790030.143	586712.543
7	4790026.593	586704.899
8	4790020.073	586690.751
9	4790017.091	586683.252
10	4790001.438	586690.447
11	4789991.443	586695.227
12	4789991.744	586695.833

КООРДИНАТЕН РЕГИСТЪР НА СЕРВИТУТА
Координатна система : БГС 2005

N	X [m]	Y [m]
17	4790008.782	586737.312
18	4790008.483	586736.800
19	4790012.948	586734.455
20	4790018.189	586731.703
21	4790018.299	586731.890
22	4790020.112	586730.829
23	4790018.678	586728.402
24	4790015.668	586723.019
25	4790021.779	586719.145
26	4790027.081	586716.031
27	4790032.083	586713.159
28	4790027.954	586704.269
29	4790021.452	586690.160
30	4790017.901	586681.229
31	4790000.801	586689.089
32	4789989.421	586694.531
33	4789990.387	586696.472
34	4789992.281	586695.565
35	4789992.251	586695.505
36	4790001.693	586690.990
37	4790016.767	586684.061
38	4790019.521	586690.988
39	4790026.048	586705.151
40	4790029.367	586712.297
41	4790026.027	586714.215
42	4790020.684	586717.352
43	4790012.865	586722.309
44	4790017.119	586729.893
45	4790011.972	586732.596
46	4790005.561	586735.963
47	4790006.969	586738.372

КООРДИНАТЕН РЕГИСТЪР НА СГРАДНОТО ОТКЛОНЕНИЕ
Координатна система : БГС 2005

N	X [m]	Y [m]
13	4790018.396	586730.917
14	4790012.669	586733.924
15	4790007.648	586736.561
16	4790008.264	586737.615

ЛЕГЕНДА

- Новопроектиран кабел
- Изтегляне в PVC тръба
- Разпределителна касета
- Електромерно табло
- Заземление
- Граница по кадастрална карта
- Тахиметрична снимка
- Регулация
- Дворищна регулация

КООРДИНАТЕН РЕГИСТЪР НА ИЗХОДНИТЕ ТОЧКИ
Координатна система : БГС 2005

N	X [m]	Y [m]
РТ 9264	4789985.353	586741.707
РТ 9267	4790035.841	586821.371

6218

СПАТО www.spato.bg

ОБЕКТ	Външно кабелно електрозахранване от ТП "Супер Сарджиев" до нов кабелен шкаф тип ШК-4 пред УПИ XI-684,684, кв. 163 (идентичен с ПИ 73626.510.411), ул. "Трети март"№35 по плана на гр. Търговище и от ШК-4 до ново електромерно табло ТЕПО пред ПИ 73626.510.411
Възложител	р АД
Възложител	
Проектант	инж. Г. Андреев
Проектант	КАМАРА НА ИНЖЕНЕРИТЕ В ИНВЕСТИЦИОННОТО ПРОЕКТИРАНЕ, ПЪЛНА ПРОЕКТАНТСКА ПРАВОСПОСОБНОСТ, Регистрационен № 16174, Секция: ГПГ, Части на проекта: по удостоверение за ПИП, ВАЖИ С ВАЛИДНО УДОСТОВЕРЕНИЕ ЗА ПИП ЗА ТЕКУЩАТА ГОДИНА

Съгласували:	
Електро	инж. Ст. Стоянов
ПБ	инж. Ст. Стоянов
ПБЗ	инж. Ст. Стоянов
ВОБД	инж. Д. Николов

Част	Геодезия	Фаза	ТП	Година	2023
План - схема				Мащаб	Лист
				1:500	1

КАМАРА НА ИНЖЕНЕРИТЕ В ИНВЕСТИЦИОННОТО ПРОЕКТИРАНЕ
ПЪЛНА ПРОЕКТАНТСКА ПРАВОСПОСОБНОСТ
Регистрационен № 11402
Секция: ЕАСТ
Части на проекта: по удостоверение за ПИП
ВАЖИ С ВАЛИДНО УДОСТОВЕРЕНИЕ ЗА ПИП ЗА ТЕКУЩАТА ГОДИНА