Специализирана план-схема за елементи на техническата инфраструктура за обект: "Външно ел. захранване - БКТП и кабелни линии СрН за обект: "Фотоволтаична инсталация с обща инсталирана мощност 730kW" в поземлен имот с идентификатор 73626.516.20 в землището на гр. Търговище

М 1:1000

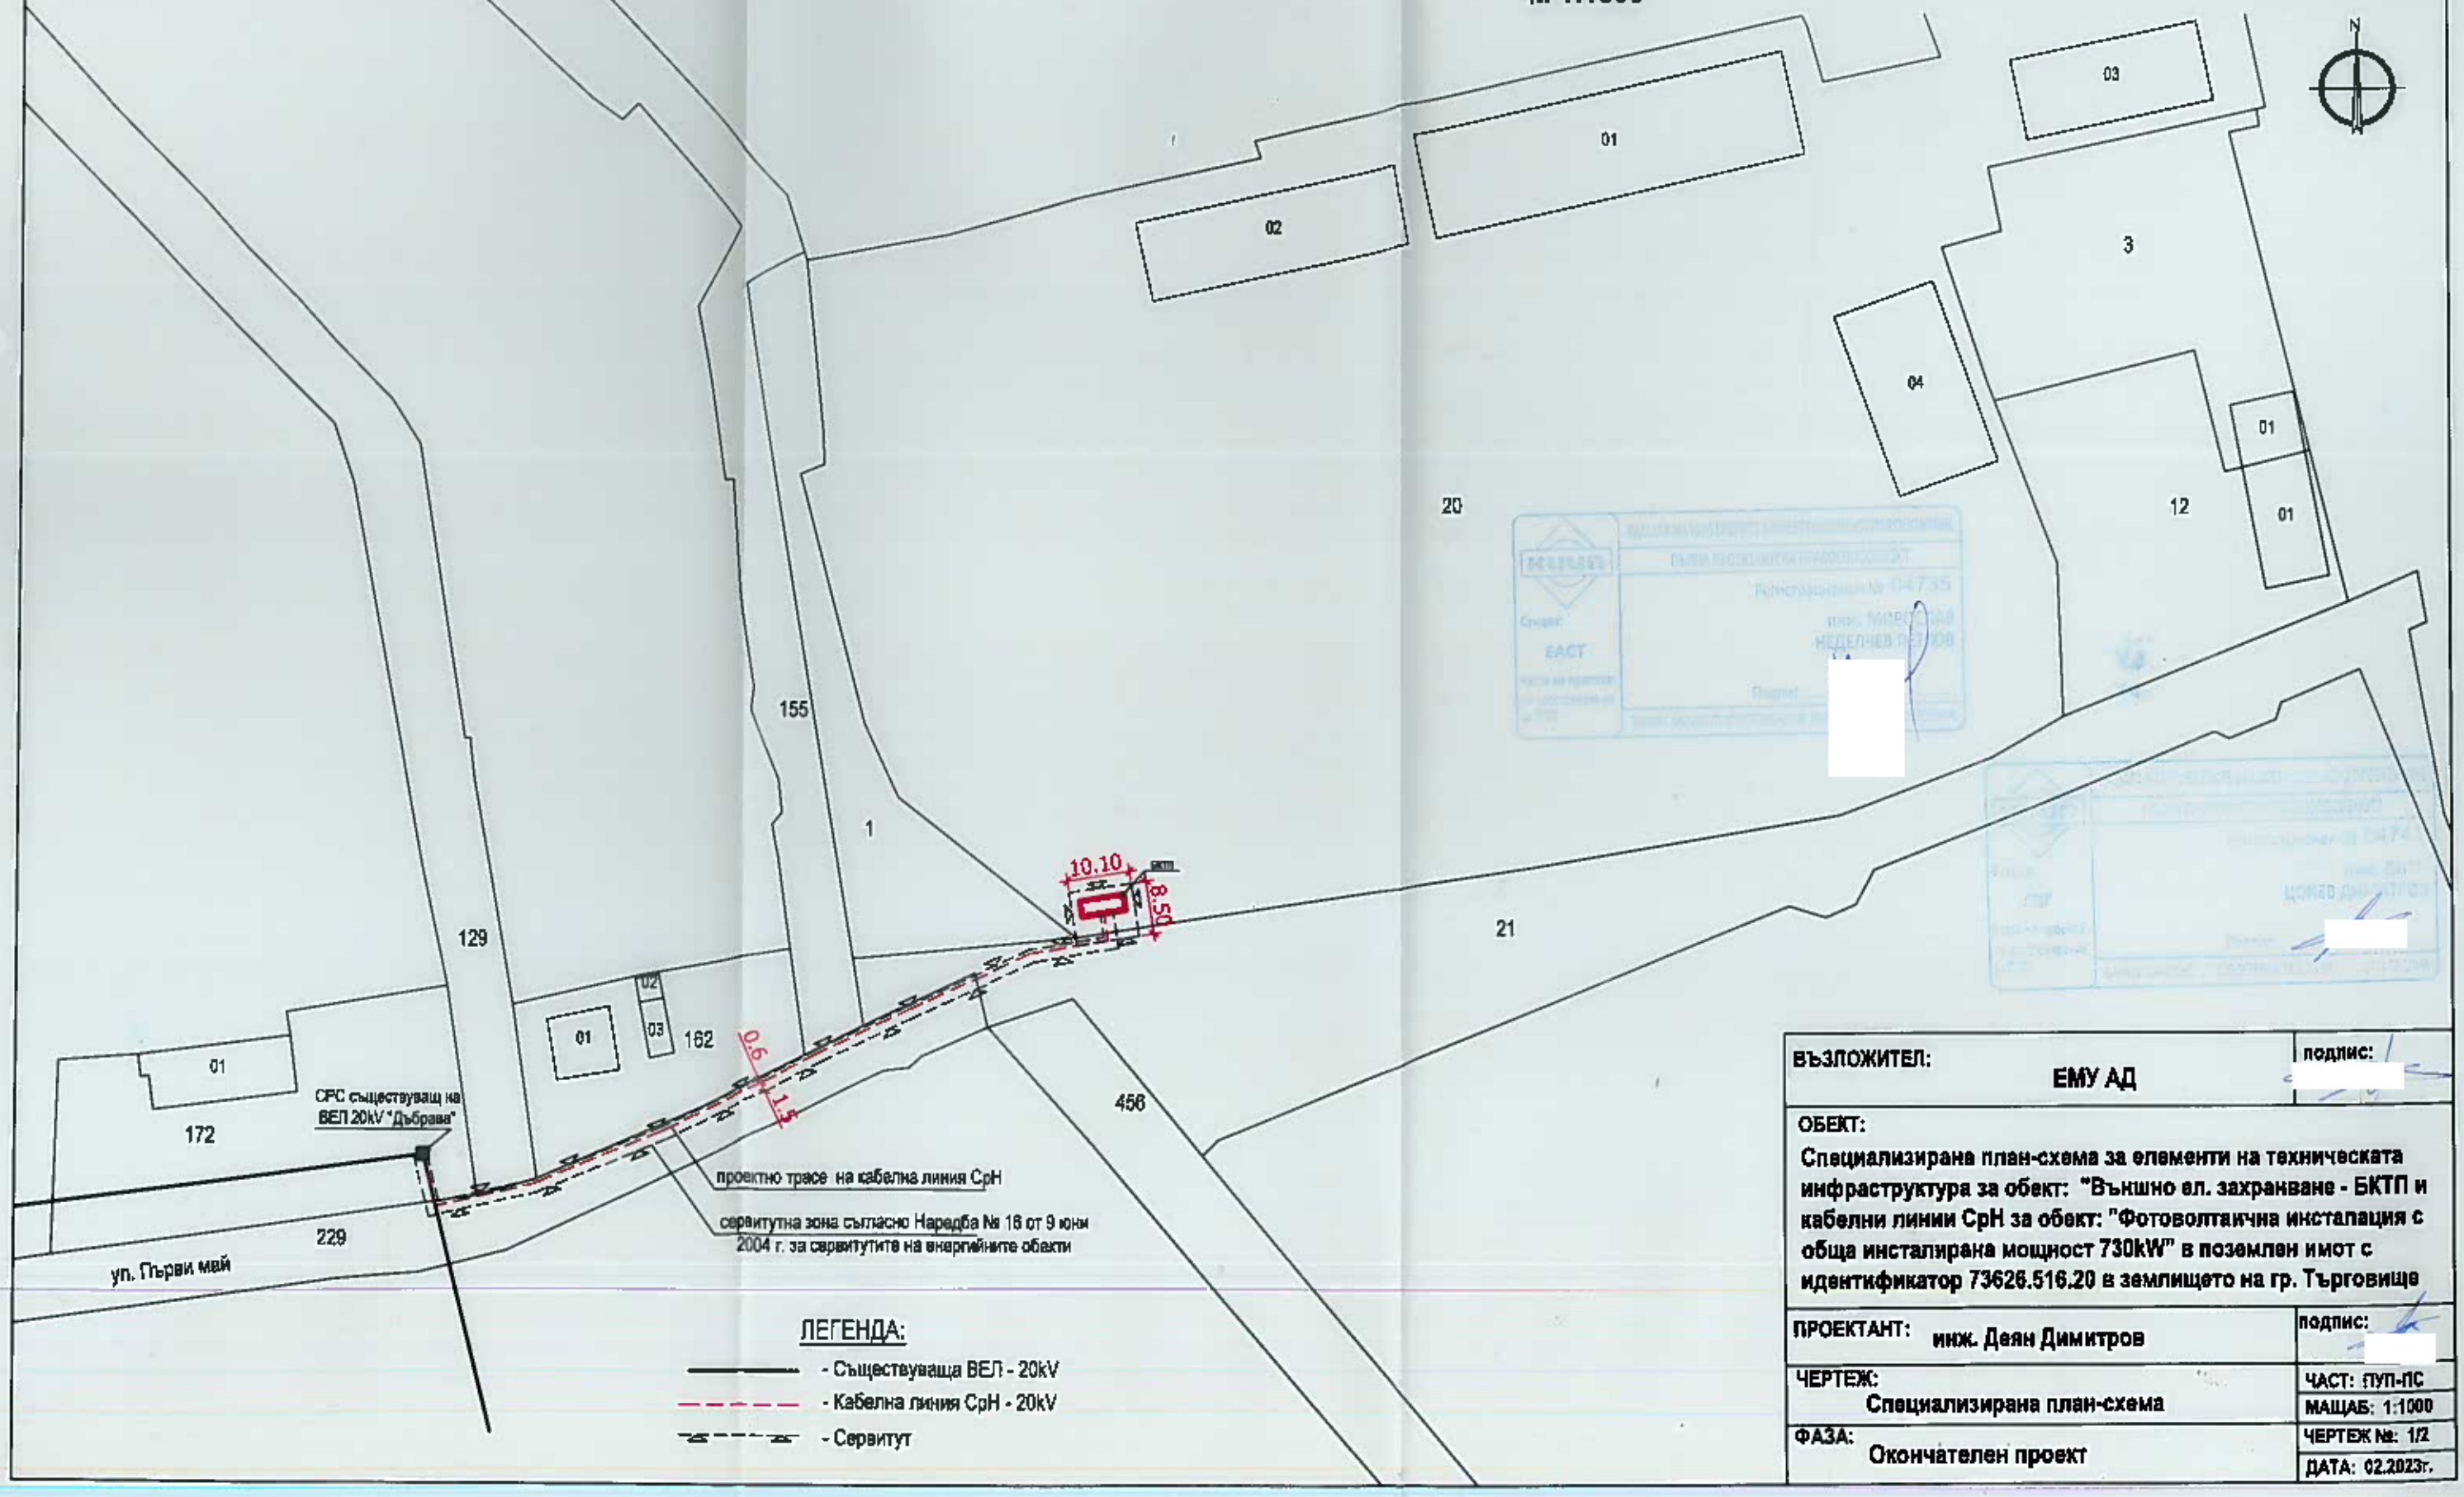

ВЪЗЛОЖИТЕЛ: ЕМУ АД	подпис:
ОБЕКТ: Специализирана план-схема за елементи на техническата инфраструктура за обект: "Външно ел. захранване - БКТП и кабелни линии СрН за обект: "Фотоволтаична инсталация с обща инсталирана мощност 730kW" в поземлен имот с идентификатор 73626.516.20 в землището на гр. Търговище	
ПРОЕКТАНТ: инж. Деян Димитров	подпис:
ЧЕРТЕЖ: Специализирана план-схема	ЧАСТ: ПУП-ПС МАЩАБ: 1:1000
ФАЗА: Окончателен проект	ЧЕРТЕЖ №: 1/2 ДАТА: 02.2023г.