ОБЩИНА ТЪРГОВИЩЕ

7700 Търговище, пл. Свобода
Телефон: 0601/686 12; факс: 0601/620 57, 0601/622 12
e-mail:obshtina@targovishte.bg; www.targovishte.bg

О Б Я В Л Е Н И Е

№ 06-94/22.05.**2023 г.**

Община Търговище на основание чл. 128, ал. 2 от ЗУТ съобщава за изработен проект на специализирана план-схема за елементи на техническата инфраструктура – за обект: „Кабелна линия НН за присъединяване на ФЕЦ в УПИ II- „за екологично чисто производство на електроенергия“ (ПИ с идентификатор 73626.504.327), кв.4, Промишлена зона, гр.Търговище“

.Информация по Проекта е поместена на интернет страницата на общината: www.targovishte.bg, линк – Общинска администрация / обяви и съобщения/ устройство на територията/.

Проектът може да бъде разгледан в стая № 14 на 1 етаж в сградата на Община Търговище.

На основание чл. 128, ал. 5 от ЗУТ в 14-дневен срок от съобщението заинтересованите лица могат да направят писмени възражения, предложения и искания по проекта до общинската администрация.

Началник отдел ТС [redacted]

/Ивелина Стоева/

Община Търговище КМЕТ 15

ОБЕКТ: Специализирана план-схема за елементи на техническата инфраструктура към действащия подробен устройствен план на Промишлена зона гр. Търговище за обект: „Кабелна линия за присъединяване на ФЕЦ в ПИ с идентификатор 73626.504.327, УПИ II-„за екологично чисто производство на електроенергия", кв. 4, Промишлена зона гр.Търговище"

Възложител: „З[redacted] ООД гр. Търговище

ОБЯСНИТЕЛНА ЗАПИСКА

Възложителят е собственик на поземлен имот с идентификатор 73626.504.327 по кадастрална карта за землището на гр.Търговище, съгласно Нотариален акт № 183, том I, рег. № 367, дело № 213/2003 г.

Съгласно действащия подробен устройствен план на Промишлена зона, гр.Търговище, за поземления имот е отреден УПИ II-„за екологично чисто производство на електроенергия" в кв. 4.

Възложителят има намерение да изгради фотоволтаична електрическа централа в имота си. Съгласно Становище относно условията за присъединяване на обект за производство на електрическа енергия извън тези, уредени по ЗЕВИ с изх. № ПВИ-911/11.10.2022 г., издадено от „ЕРП Север" АД, за присъединяването на електрическата централа към електроразпределителната мрежа е необходимо да се изгради БКТП 20 kV, който да се присъедини към съществуващ СРС №3 от електропровод 20 kV „Изток", подстанция „Търговище-1" 110/20 kV чрез изграждане на кабелна линия.

Във връзка с изискване на чл. 64, ал. 2 от ЗУТ, че елементи на техническата инфраструктура се предвиждат с устройствени планове, е изготвен настоящият проект на подробен устройствен план – Специализирана план-схема за елементи на техническата инфраструктура към действащия ПУП на населеното място.

Изработването на настоящия проект е разрешено със Заповед № РД-3-289/16.03.2023 г., изменена със Заповед № РД-3-392/11.04.2023 г.


С проекта са определени местоположение на БКТП, проектната кабелна линия, сервитутът й и засегнатите имоти.

С проектното трасе на кабелната линия се засягат 3 броя имоти - поземлени имоти, като два от тях са общинска публична собственост, представляващи улица с осови точки 307-134 и улица с осови точки 307-308-309-315-314. Общата дължина на трасето е около 309,10 м. За кабелната линия е определен сервитут съгласно Приложение № 1 към чл. 7, ал. 1, т. 1 на Наредба № 16/2004 г. за сервитутите на енергийните обекти, представляващ ивица по оста на трасето с широчина 1,50 м от едната страна и 0,6 м от другата - към сградите.


Проектът е разработен върху извадка от актуална кадастрална карта и регулационен план на Промишлена зона гр. Търговище в мащаб 1:1000.

Проектът е комплектован с регистър на засегнатите имоти с определени площи с ограничено право на ползване.

Проектанти:

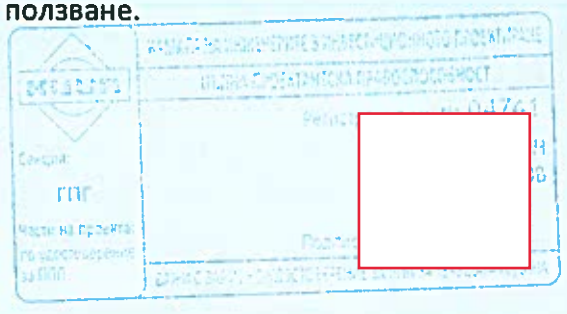

ПРОЕКТ на СПЕЦИАЛИЗИРАНА ПЛАН-СХЕМА
за елементи на техническата инфраструктура за обект: "Кабелна линия НН за присъединяване на ФЕЦ в УПИ II-"за екологично чисто производство на електроенергия", (ПИ с идентификатор 73636.504.327), кв. 4, Промишлена зона, гр. Търговище
1:1000

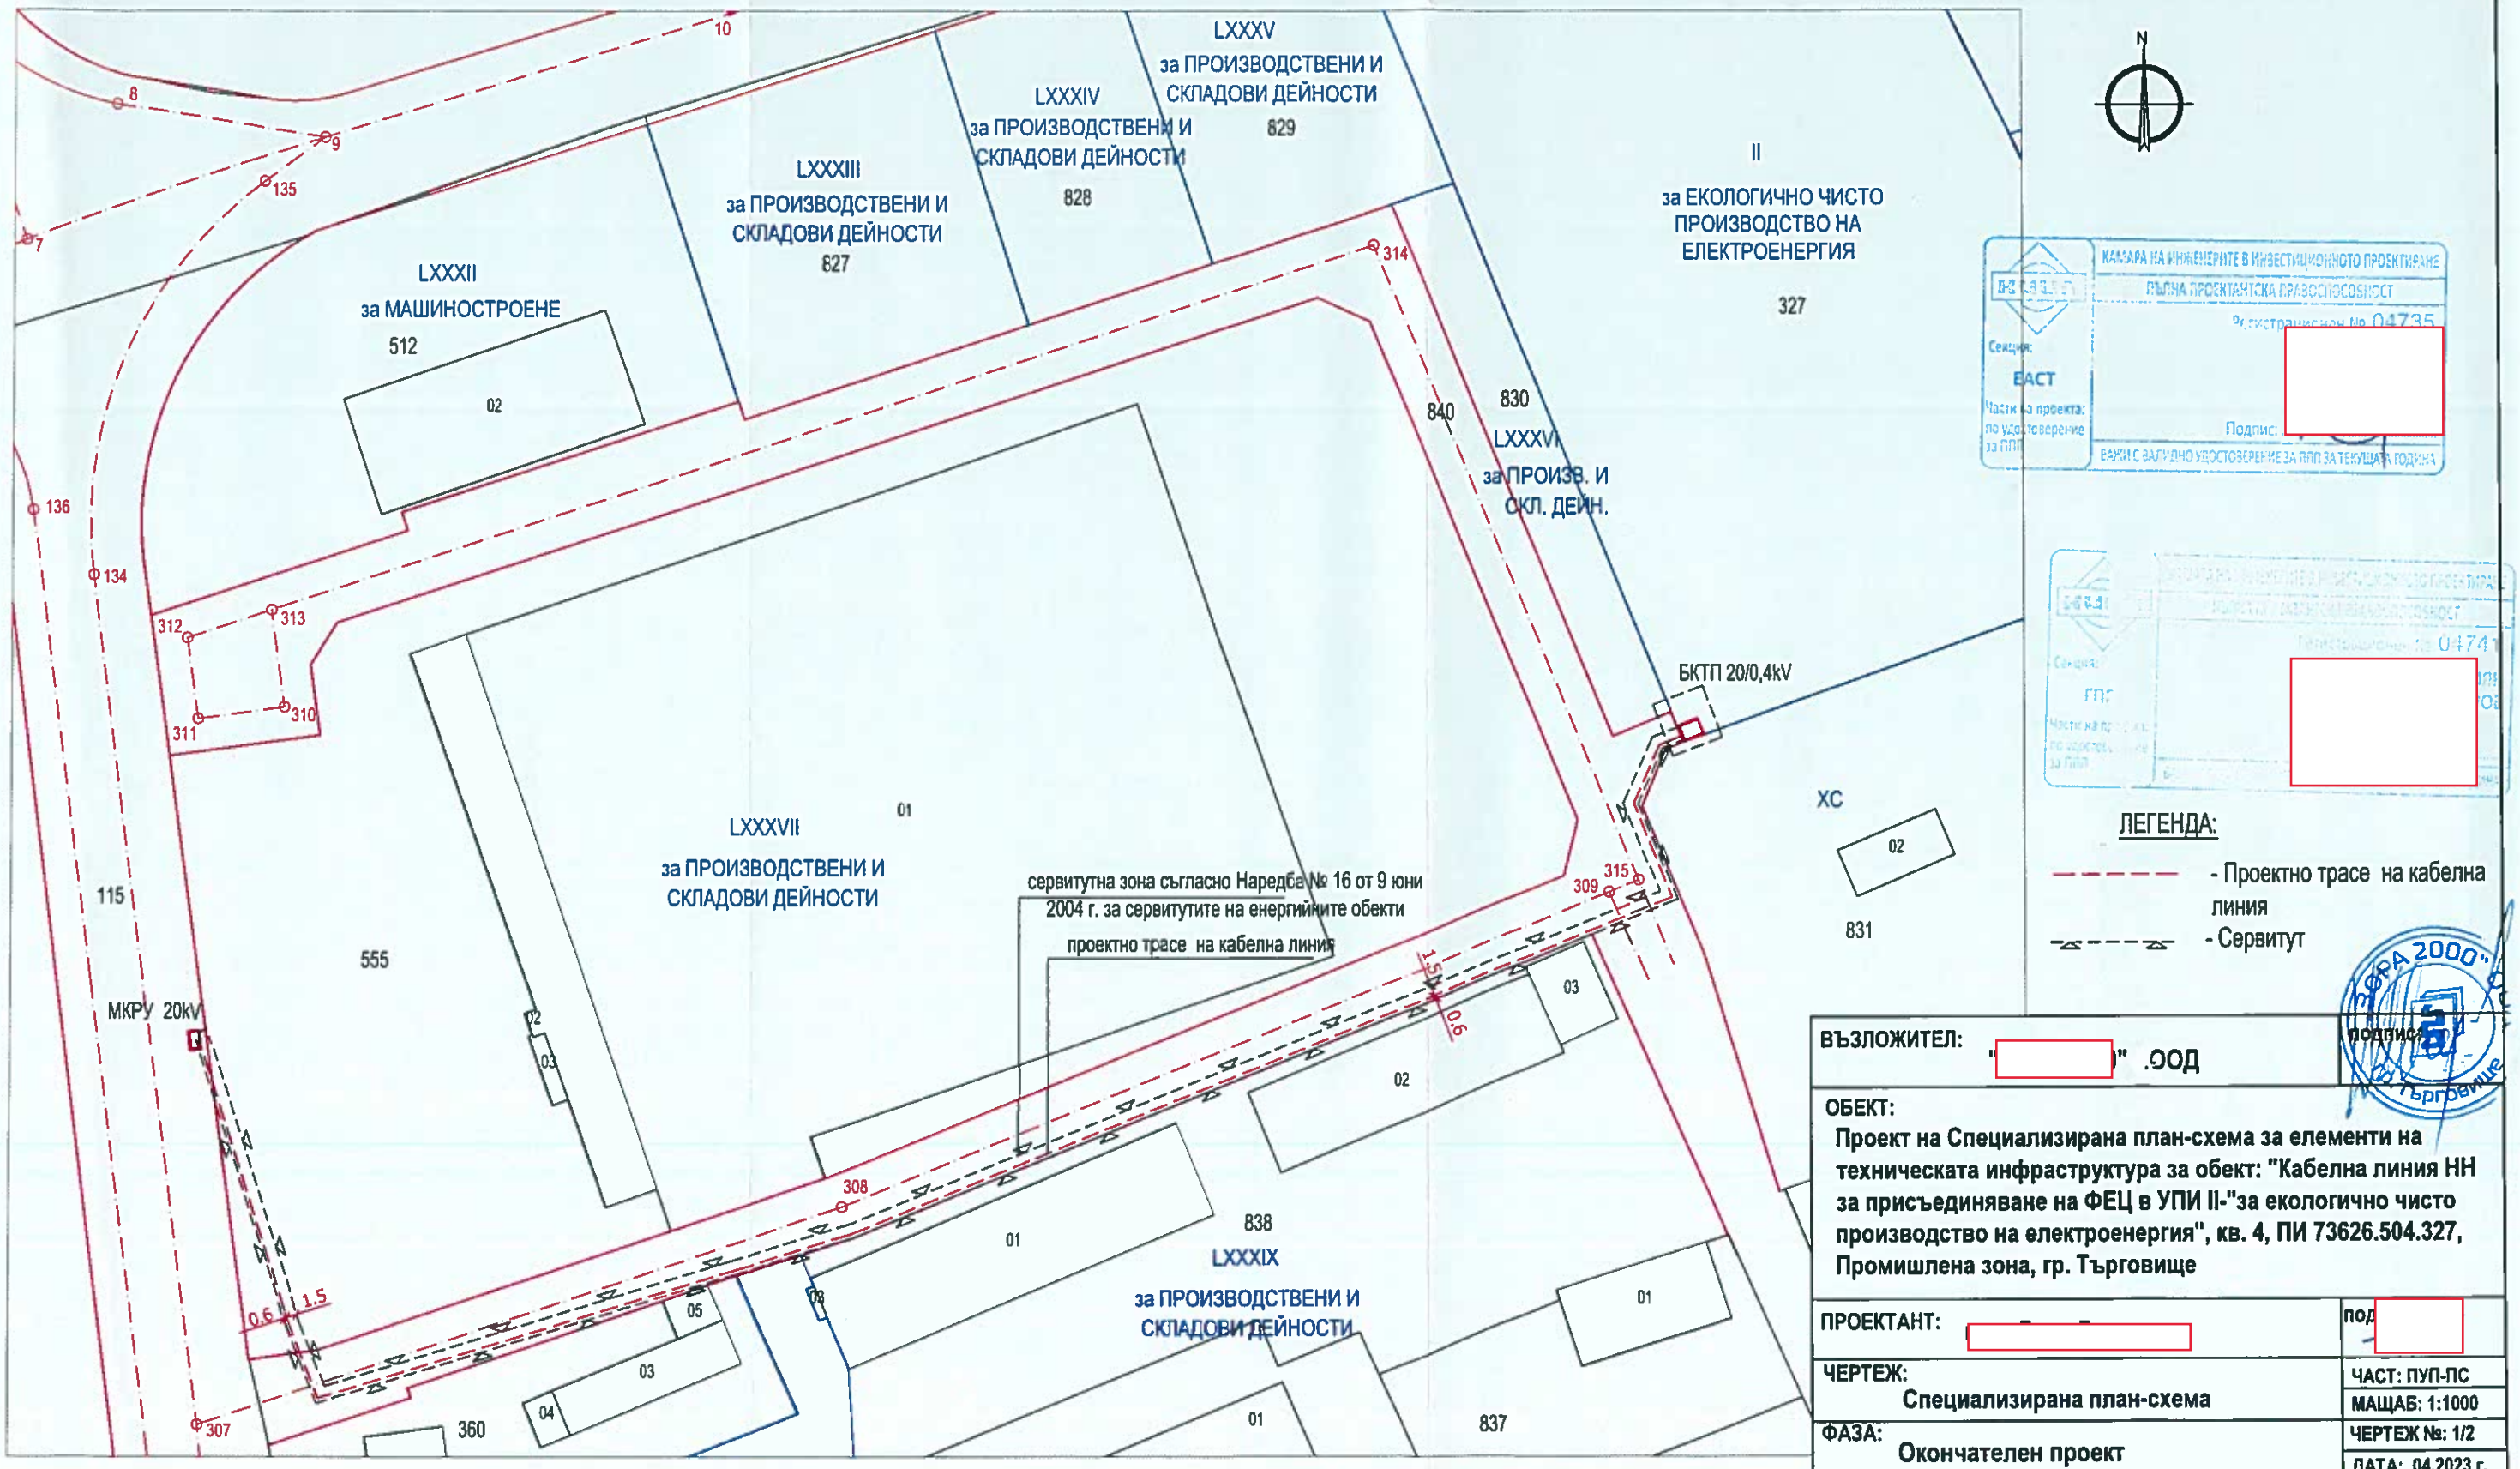

КАМАРА НА ИНЖЕНЕРИТЕ В ИНВЕСТИЦИОННОТО ПРОЕКТИРАНЕ
ПЪЛНА ПРОЕКТАНТСКА ПРАВОСПОСОБНОСТ
Електронен № 04735
Секция: ЕАСТ
Части на проекта: по удостоверение за ПЛП
Подпис:
ВАЖИ С ВАЛИДНО УДОСТОВЕРЕНИЕ ЗА ПЛП ЗА ТЕКУЩАТА ГОДИНА

КАМАРА НА ИНЖЕНЕРИТЕ В ИНВЕСТИЦИОННОТО ПРОЕКТИРАНЕ
Електронен № 04747
Секция: ГПТ
Части на проекта: по удостоверение за ПЛП

ЛЕГЕНДА:

- Проектно трасе на кабелна линия
- Сервитут

ВЪЗЛОЖИТЕЛ: "[redacted]" ООД	подпис:
ОБЕКТ: Проект на Специализирана план-схема за елементи на техническата инфраструктура за обект: "Кабелна линия НН за присъединяване на ФЕЦ в УПИ II-"за екологично чисто производство на електроенергия", кв. 4, ПИ 73626.504.327, Промишлена зона, гр. Търговище	
ПРОЕКТАНТ: [redacted]	под[redacted]
ЧЕРТЕЖ: Специализирана план-схема	ЧАСТ: ПУП-ПС
	МАЩАБ: 1:1000
ФАЗА: Окончателен проект	ЧЕРТЕЖ №: 1/2
	ДАТА: 04.2023 г.