ОБЩИНА ТЪРГОВИЩЕ

7700 Търговище, пл. Свобода
Телефон: 0601/686 12; факс: 0601/620 57, 0601/622 12
e-mail:obshtina@targovishte.bg; www.targovishte.bg

О Б Я В Л Е Н И Е

№ 06-114/16.06.2023 г.

Община Търговище на основание чл. 124, ал. 2 от ЗУТ съобщава, че със Заповед № РД-З-662/16.06.2023 г. на Кмета на Община Търговище е разрешено изработването на проект на Специализирана план-схема за елементи на техническата инфраструктура за обект: „ Изместване на съществуващи кабелни линии НН“ в обхват на УПИ VIII-„за жилищно застрояване“ (ПИ с идентификатор 73626.506.696), УПИ II-„за ТИЦ“ (ПИ 73626.506.486) и УПИ III-„за комплексно жилищно застрояване“ (ПИ с идентификатор 73626.506.470) в кв.93, гр.Търговище.

Информация по Проекта е поместена на интернет страницата на общината: www.targovishte.bg, линк – Общинска администрация / обяви и съобщения/ устройство на територията/.

Административната преписка може да бъде разгледана в стая № 14 на 1 етаж в сградата на Община Търговище.

На основание чл. 128, ал. 5 от ЗУТ в 14-дневен срок от съобщението заинтересованите лица могат да направят писмени възражения, предложения и искания по проекта до общинската администрация.

Началник отдел ТСУ:
/инж.

ОБЩИНА ТЪРГОВИЩЕ

7700 Търговище, пл. Свобода
Телефон: 0601/686 12; факс: 0601/620 57, 0601/622 12
e-mail:obshtina@targovishte.bg; www.targovishte.bg

Препис!

ЗАПОВЕД

№ РД-3-662

гр. Търговище, 16.06.2023 г.

На основание чл. 44, ал. 1, т. 13 и ал. 2 от ЗМСМА, чл. 124а, ал. 2 и 5 от Закона за устройство на територията (ЗУТ), във връзка с чл. 64, ал. 2 и чл. 73, ал. 1 от ЗУТ, заявление с вх. № 26-00-396/03.05.2023 г. от Община Търговище, Разрешение за строеж № РС-9/21.02.2022 г., Задание по чл. 125 от ЗУТ и скица с предложение за трасе на кабелна линия

РАЗРЕШАВАМ:

Да се изработи проект на Специализирана план-схема за елементи на техническата инфраструктура към действащ ПУП на гр. Търговище за обект: „Изместване на съществуващи кабелни линии НН".

Проектът да се изработи в обхват на УПИ VIII-„за жилищно застрояване" (ПИ с идентификатор 73626.506.696), УПИ II-„за ТИЦ" (ПИ 73626.506.486) и УПИ III-„за комплексно жилищно застрояване" (ПИ с идентификатор 73626.506.470) в кв. 93, гр.Търговище.

Проектът да се изработи съгласно Закона за устройство на територията, Наредба №8/14.06.2001 г. за обема и съдържанието на устройствените планове, Наредба №7/22.12.2003 г. за правила и нормативи за устройство на отделни видове територии и устройствени зони.

Проектът да се представи на недеформируема прозрачна основа и в цифров вид на основание чл.116а от ЗУТ.

Разрешението да се впише служебно в регистъра на общинската администрация на основание чл. 5, ал. 5 от ЗУТ.

Препис от заповедта да се връчи по принадлежност за сведение и изпълнение.

Д-р ДАРИН ДИМИТРОВ /П/
Кмет на Община Търговище

Община Търговище КМЕТ 15

ВЯРНО С ОРИГИНАЛА
при Община Търговище

З А Д А Н И Е по чл. 125 на ЗУТ

за изработване на изменение на Подробен устройствен план –
специализирана план-схема за изместване на съществуващи кабелни линии НН от УПИ VIII, кв. 93, ПИ 73626.506.696, по плана на
гр. Търговище, във връзка с изграждане на нова жилищна сграда

Възложител: "[redacted]" ЕООД

Изходна информация

Възложителят на проекта е Община Търговище, собственик на поземлен имот, Общинска частна собственост, с площ 4253,00 кв. м с идентификатор 73626.506.470, квартал 93, парцел III-„за комплексно жилищно застрояване" по регулационен план на гр.Търговище.

Мотиви за исканото изработване на ПУП:

Във връзка с Писмо на ДНСК, входирано с Регистрац. индекс РД–01–2730/10.03.2023 г., в отговор на запитване относно необходимост от изработване на специализирана план – схема за издаване на разрешение за строеж за изместване на съществуващи кабелни линии НН е необходимо да се процедира ПУП – план-схема на електроснабдяването, на основание чл. 64, ал. 2 от ЗУТ.

Кабелните линии НН попадат в ПИ 73626.506.696, УПИ VIII-„за жилищно застрояване", частна собственост. Във връзка с реализирането на нов строеж в имота, за който е влязло в сила Разрешение за строеж № РС-9/21.01.2022 г., е необходимо изместването на съществуващите кабелни линии НН.

Изискванията към ПУП – специализирана план – схема:

С проекта да се определи ново местоположение на трасето на кабелни линии НН.


Сервитутът на кабелните линии НН да се определи съгласно чл.7, ал.1 от Наредба № 16 от 9 юни 2004год. за сервитутите на енергийните обекти.

Проектът да се разработи върху извадка от актуална кадастрална карта и регулационен план на гр. Търговище в мащаб 1:500.

Подробен устройствен план – специализирана план-схема да се изработи съгласно Наредба № 8 от 14.06.2001год. за обема и съдържанието на устройствените планове и да се представи в количество – на хартиен носител 3 броя, в цифров вид на магнитен носител – 2 броя.

Към проекта да се приложат:

- трасировъчен план;
- регистър на засегнатите имоти с определени площи с ограничено право на ползване;
- регистър с координатите на точките на оста на трасето и сервитутната зона.

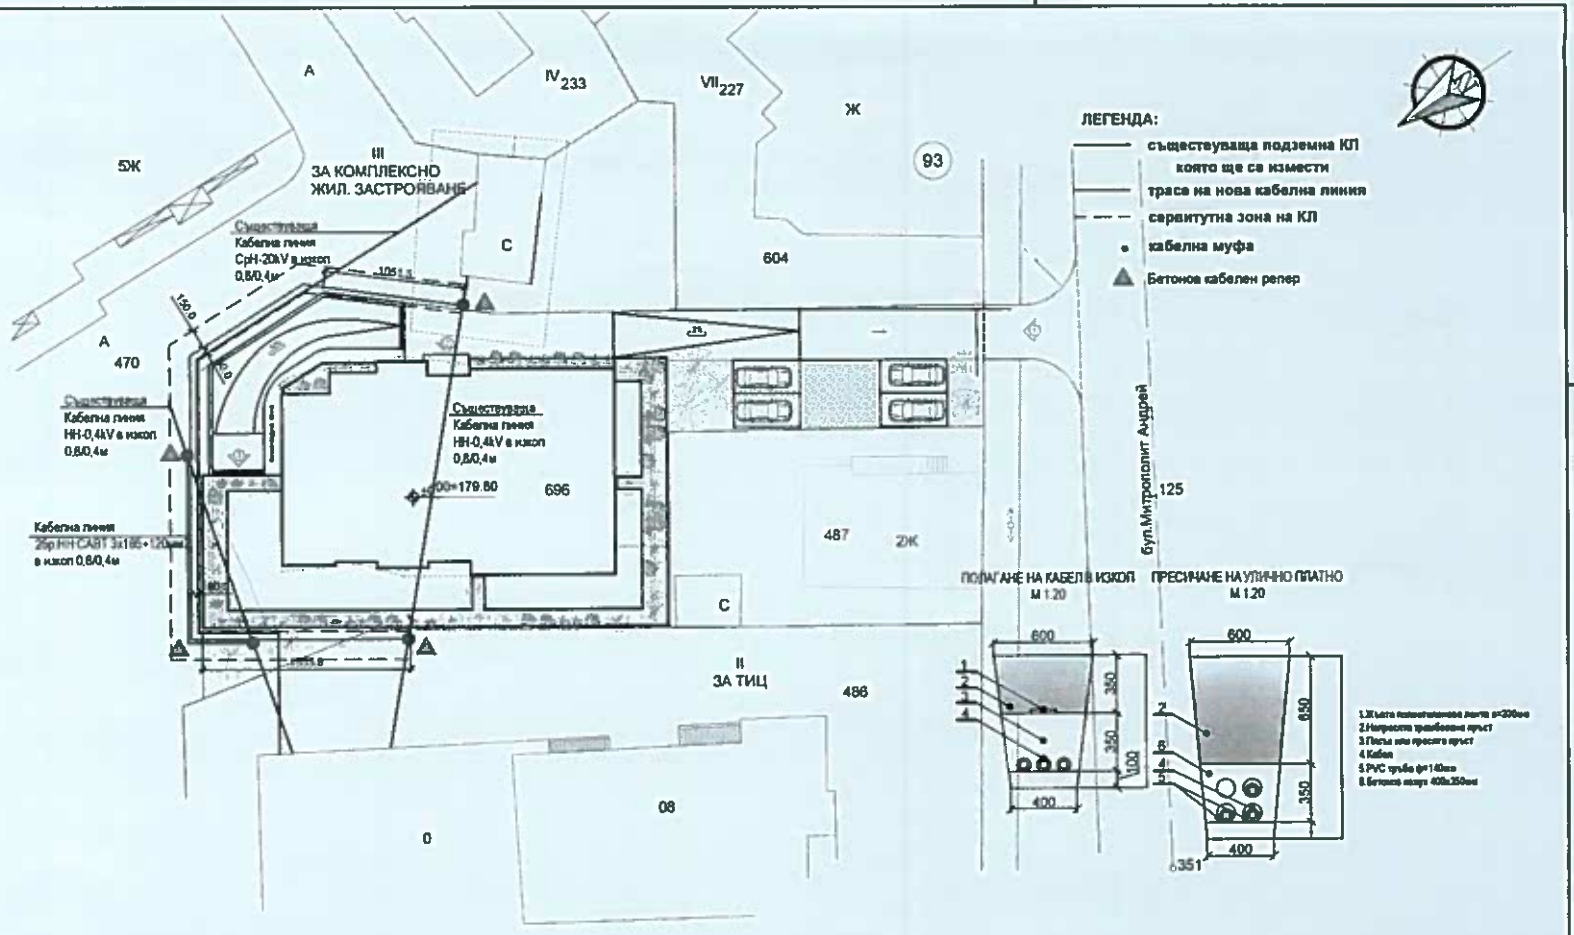

ЗАБЕЛЕЖКИ:

1.Изместването на кабелните линии е посредством прекъсване на съществуващите и направа на кабелни муфи за НН.

2.Кабелът който пресича имота в ъгъла му , ако има достатъчно аванс може само да се измести извън него без да се прекъсва.

3.Кабелите да се разкопаят на ръка като се внимава да не се наранят.

4.Сервитутната зона на КЛ-20kV в урбанизирана територия е 0,60м. от страната на сградите по остта на кабела и 1,50м. от другата страна. Общо 2,10 м.

5.Всички дейности по обекта да се съгласуват с ЕРП"Север" и с експлоатацинните дружества които имат проводи в близост до новата кабелна линия.

6.Преди да започнат изкопните работи кабелите да се разкачат от мрежата и да се обезопасят.

ОБЕКТ: "ИЗМЕСТВАНЕ НА СЪЩЕСТВУВАЩИ ЕЛ.ПРОВОДИ" УПИ VIII, кв.93, гр. Търговище		
ВЪЗЛОЖИТЕЛ: "[redacted] ЕООД		
ПРОЕКТАНТ: [redacted]итков		
ЧЕРТЕЖ: Ситуационен план		МАЩАБ: 1 : 250
ФАЗА: ТП		НМВО:
ЧАСТ: ЕЛ	ДАТА: 2022 г.	ЧЕРТЕЖ №: 1 / 1