ОБЩИНА ТЪРГОВИЩЕ

7700 Търговище, пл. Свобода
Телефон: 0601/686 12; факс: 0601/620 57, 0601/622 12
e-mail:obshtina@targovishte.bg; www.targovishte.bg

О Б Я В Л Е Н И Е

№ ОБ-121/30.06.**2023 г.**

Община Търговище на основание чл. 128, ал. 2 от ЗУТ съобщава за изработен проект на Подробен устройствен план- Специализирана план-схема за елементи на техническата инфраструктура към действащия ПУП на гр.Търговище– за обект: „Кабелна линия БКТП“ за присъединяване на сграда с идентификатор 73626.504.833.1 в ПИ с идентификатор 73626.504.833, УПИ XCVI-„за производствени и складови дейности“, кв.4, Промишлена зона гр.Търговище.

Информация по Проекта е поместена на интернет страницата на общината: www.targovishte.bg, линк – Общинска администрация / обяви и съобщения/ устройство на територията/.

Проектът може да бъде разгледан в стая № 14 на 1 етаж в сградата на Община Търговище.

На основание чл. 128, ал. 5 от ЗУТ в 14-дневен срок от съобщението заинтересованите лица могат да направят писмени възражения, предложения и искания по проекта до общинската администрация.

Началник отдел ТСУ

/инж [redacted] чиева/

ОБЕКТ: **Проект на Подробен устройствен план – Специализирана план-схема за елементи на техническата инфраструктура към действащия ПУП на гр. Търговище за обект: „Кабелна линия и БКТП" за присъединяване на сграда с идентификатор 73626.504.833.1 в ПИ с идентификатор 73626.504.833, УПИ XCVI-„за производствени и складови дейности", кв. 4, Промишлена зона гр. Търговище".**

Възложител: „[redacted]" ЕАД гр. Търговище

О Б Я С Н И Т Е Л Н А З А П И С К А

Изходни данни

Възложителят е собственик на поземлен имот с идентификатор 73626.504.833 (част от поземлен имот с предходен идентификатор 73626.504.747) по кадастрална карта за землището на гр.Търговище, съгласно Нотариален акт № 167 том VI рег. 1919 дело 1253 от 29.04.2002 г., издаден от Районен съд – Търговище.

Съгласно действащия подробен устройствен план на Промишлена зона, гр. Търговище, за поземления имот е отреден УПИ XCVI-„за производствени и складови дейности" в кв. 4. В имота съществува сграда с идентификатор 73626.504.833.1.

Възложителят има необходимост да присъедини сградата към електроразпределителната мрежа, като изгради БКТП 20/0,4 kV в имота си и кабелна линия 20 kV. Съгласно Договор за присъединяване на обект на клиент към електроразпределителната мрежа с изх. №ПУПРОК-0977-ДПРОК-1975/13.05.2022 г., издадено от „ЕРП Север" АД, кабелната линия да се изгради от електрически стълб № 4 от ВЕЛ 20 kV „Възлова-1", находящ се в поземлен имот с идентификатор 73626.504.115.

Изработването на проекта е разрешено със Заповед № РД-3-492/12.05.2023 г. на Кмета на Община Търговище.

Проектно решение

С проекта на специализирана план-схема за елементи на техническата инфраструктура се определя местоположение и сервитут на кабелна линия и БКТП за присъединяване на сграда с идентификатор 73626.504.833.1 в ПИ с идентификатор 73626.504.833, УПИ XCVI-„за производствени и складови дейности", кв. 4, Промишлена зона гр. Търговище". Проектът е изработен в условията на чл. 64, ал. 2 от ЗУТ, че елементи на техническата инфраструктура се предвиждат с устройствени планове.

Схемата е изработена на основание Договор за присъединяване на обект на клиент към електроразпределителната мрежа с изх. №ПУПРОК-0977-ДПРОК-1975/13.05.2022 г., издадено от „ЕРП Север" АД. За кабелната линия СрН е определен сервитут съгласно Приложение № 1 към чл.7, ал.1, т. 1 на Наредба №16/2004 г. за сервитутите на енергийните обекти, представляващ ивица – по оста на трасето с широчина 1,50 м от едната страна и 0,6 м от другата - към границите на УПИ.

Проектът е разработен върху извадка от актуален кадастрален и регулационен план на с. Кръшно, община Търговище в мащаб 1:1000.

Проектът е комплектован с регистър на засегнатите имоти и определени площи с ограничено право на ползване.


Възложител: [redacted] ЕАД гр. Търгов

Проектанти: [redacted]

ПРОЕКТ на СПЕЦИАЛИЗИРАНА ПЛАН-СХЕМА

за елементи на техническата инфраструктура за обект: „Кабелна линия и БКТП" за присъединяване на сграда с идентификатор 73626.504.833.1 в ПИ с идентификатор 73626.504.833, УПИ XCVI-„за производствени и складови дейности", кв. 4, Промишлена зона гр. Търговище".

1:1000

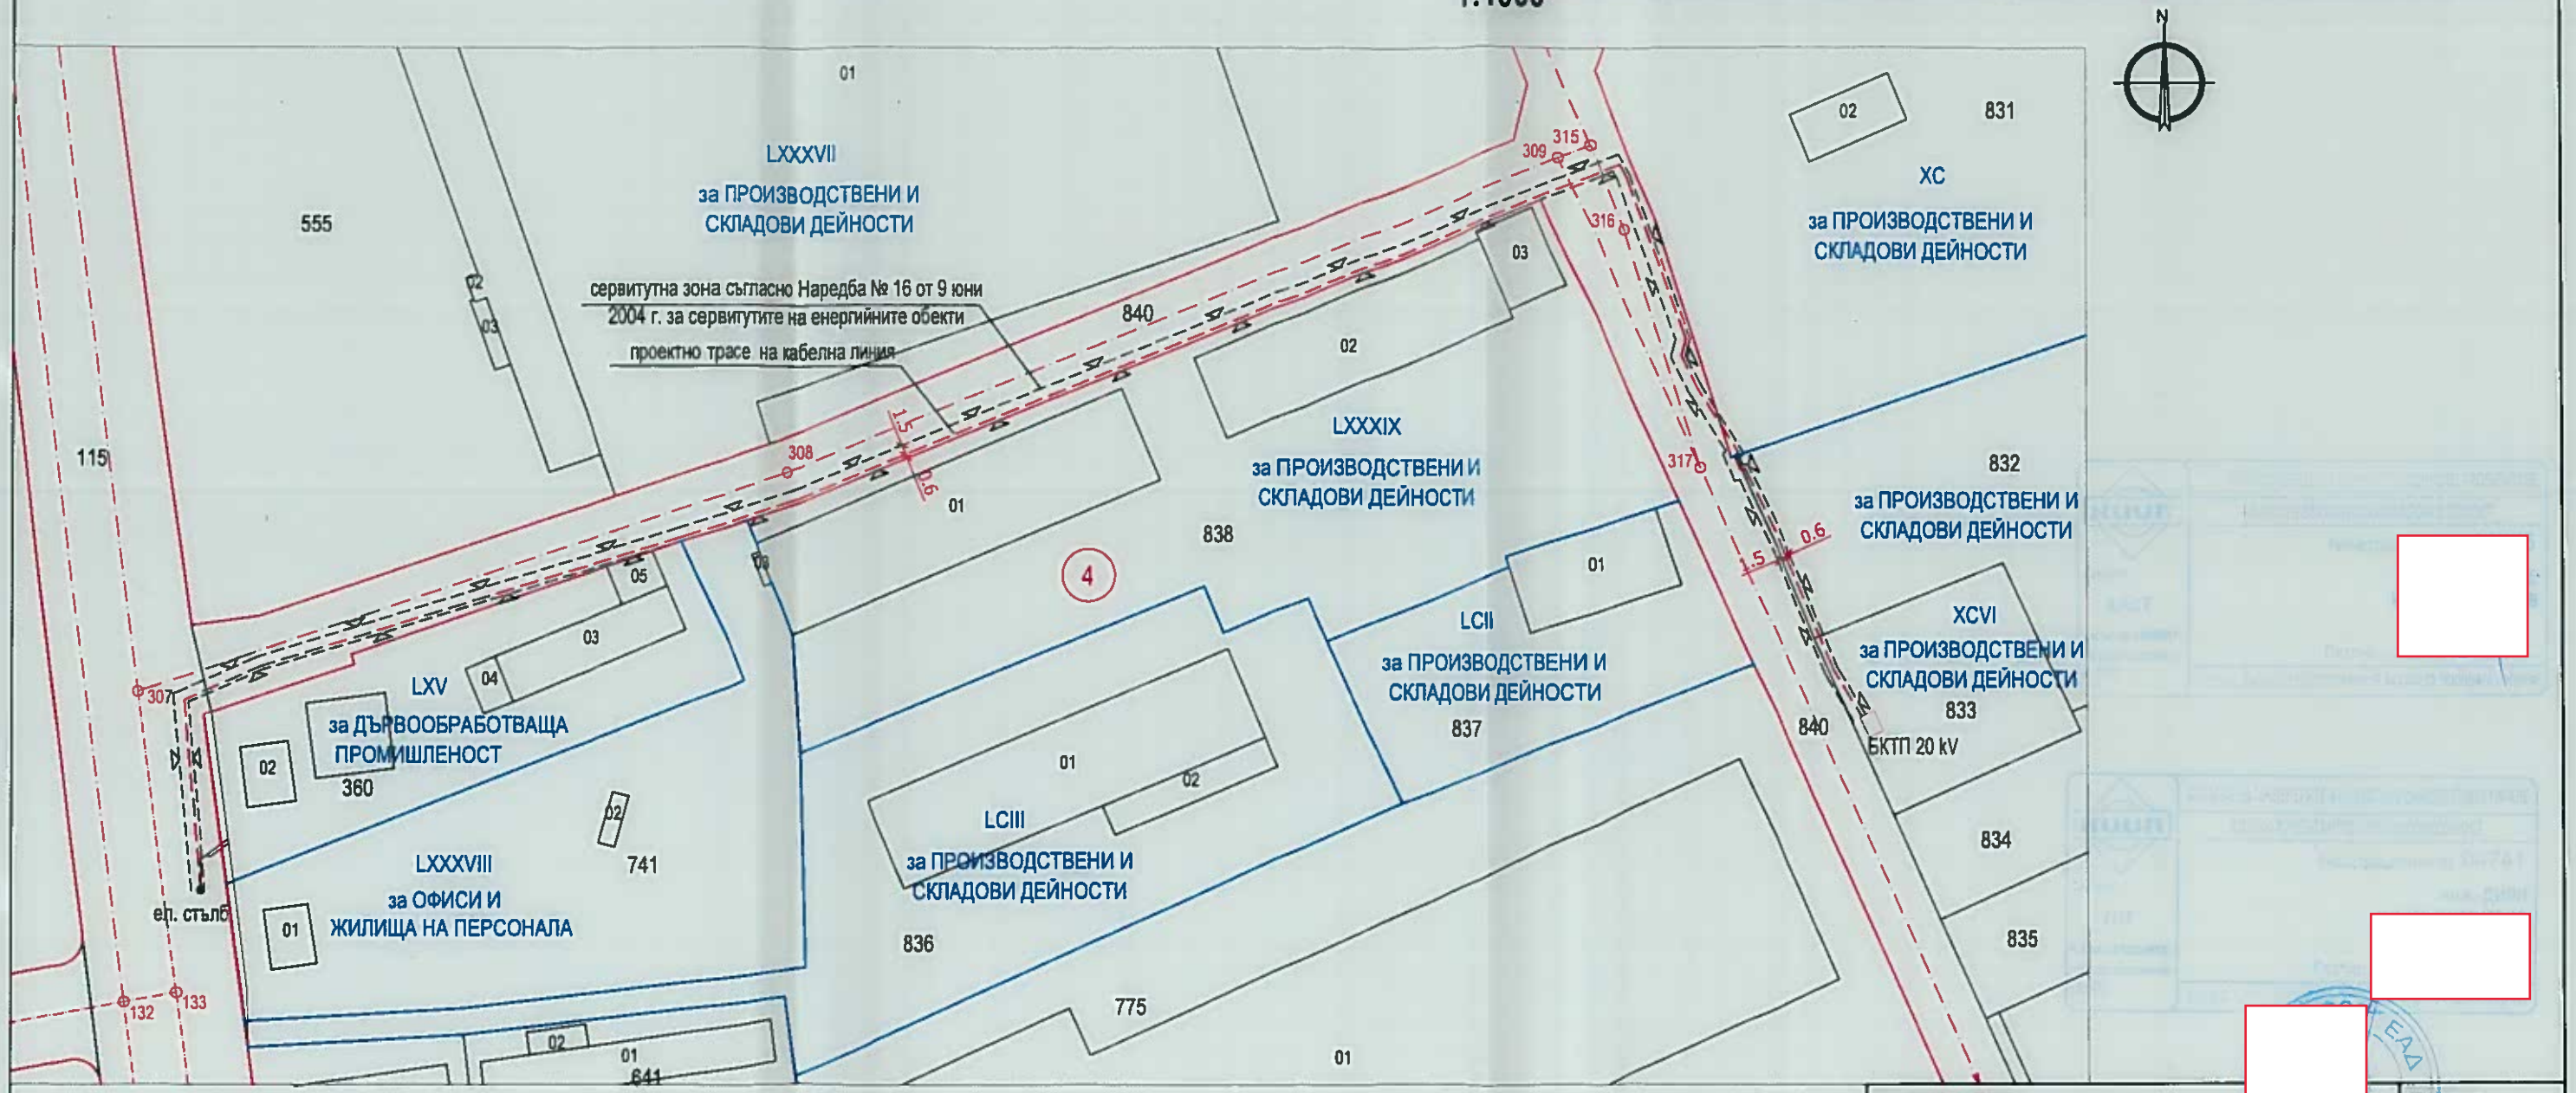

ЛЕГЕНДА:

- Проектно трасе на кабелна линия
- Сервитут

ВЪЗЛОЖИТЕЛ: "[redacted]ЕАД	подпис:
ОБЕКТ: Проект на Специализирана план-схема за елементи на техническата инфраструктура за обект: „Кабелна линия и БКТП" за присъединяване на сграда с идентификатор 73626.504.833.1 в ПИ с идентификатор 73626.504.833, УПИ XCVI-„за производствени и складови дейности", кв. 4, Промишлена зона гр. Търговище".	
ПРОЕКТАНТ: инж. Деян Димитров	подпис
ЧЕРТЕЖ: Специализирана план-схема	ЧАСТ: ПУП-ПС
	МАЩАБ: 1:1000
ФАЗА: Окончателен проект	ЧЕРТЕЖ №: 1/2
	ДАТА: 05.2023 г.