ОБЩИНА ТЪРГОВИЩЕ

7700 Търговище, пл. Свобода
Телефон: 0601/686 12; факс: 0601/620 57, 0601/622 12
e-mail:obshtina@targovishte.bg; www.targovishte.bg

О Б Я В Л Е Н И Е

№05-128/17.07.**.....2023 г.**

Община Търговище на основание чл. 128, ал. 2 от ЗУТ съобщава за изработен проект на специализирана план-схема за елементи на техническата инфраструктура към действащ ПУП на гр.Търговище за обект: „Изместване на съществуващи кабелни линии НН“.

Проектът е изработен в обхват на УПИ VIII-„за жилищно застрояване“ (ПИ с идентификатор 73626.506.696), УПИ II–„ за ТИЦ“ (ПИ 73626.506.486) и УПИ –„за комплексно жилищно застрояване“ (ПИ с идентификатор 73626.506.470) в кв.93, гр.Търговище.

Информация по Проекта е поместена на интернет страницата на общината: www.targovishte.bg, линк – Общинска администрация / обяви и съобщения/ устройство на територията/.

Проектът може да бъде разгледан в стая № 14 на 1 етаж в сградата на Община Търговище.

На основание чл. 128, ал. 5 от ЗУТ в 14-дневен срок от съобщението заинтересованите лица могат да направят писмени възражения, предложения и искания по проекта до общинската администрация.

Начални[redacted]

/инж. Т. Керемидчиева/

"Геопойнт – Георгиев" ЕООД
7700 Търговище, ул. " Рила " № 2
тел.: 0886 407 453, e-mail: geopoint_georgiev@abv.bg

ТЕХНИЧЕСКА ЗАПИСКА

Проект: ПЛАН-СХЕМА

елементи на техническата инфраструктура - Линейна част

Обект: "ИЗМЕСТВАНЕ НА СЪЩЕСТВУВАЩИ ЕЛ.ПРОВОДИ"

УПИ VIII, кв.93, гр. Търговище

Описание на трасето на кабелната линия.

Настоящата документация разглежда трасето на ново Външно ел. захранване , кабелни линии започващи от Поземлен имот 73626.506.486 преминаващи през северозападната част на 73626.506.696 и завършващи в Поземлен имот 73626.506.470 , гр. Търговище

Цел на проекта.

Целта на проекта е изместването на две кабелни линии, които в момента започват от ПИ 73626.506.486 преминават през ПИ 73626.506.696 и завършват в ПИ 73626.506.470 , гр. Търговище

Специализирана план-схема за елементите на техническата инфраструктура е основа за разработване на инвестиционен проект.

Териториален обхват на проекта.

Трасето на елементите на техническата инфраструктура с определените сервитути към тях са в урбанизираната територия на гр.Търговище, общ.Търговище.

Площите с ограничения засягат урбанизирана територия с начин на трайно ползване „средно застрояване от 10м до 15м“, „комплексно застрояване“

"Геопойнт – Георгиев" ЕООД
7700 Търговище, ул. " Рила " № 2
тел.: 0886 407 453, e-mail: geopoint_georgiev@abv.bg

и „Ниско застрояване до 10м“. Засегнатата собственост е Общинска частна и частна.

Общо представяне на проекта.

Техническа инфраструктура:

- кабелни линии НН – дължина 78,34 m

Определени с проекта сервитути за експлоатация, поддръжка и ремонт на съоръженията:

- кабелни лини – площ 128,44 m2

За имотите през които преминават съоръженията и определените сервитути са изготвени регистри на засегнатите имоти, баланс на територията според основното и предназначение чл.7 от ЗУТ, баланс на територията по начин на трайно ползване и баланс на територията по вид собственост.

Приложен е и регистър с координатите на чупките по оста на съоръжението и сервитутните зони в Координатна система БГС 2005.

Данните за имотите през които преминава кабелната линия са получени от Кадастрално-административната информационна система на Агенция по геодезия, картография и кадастър.

Специализираната план-схема за елементите на техническата инфраструктура е разработена върху извадка от Кадастралната карта на гр.Търговище.

Представен чертеж в мащаб 1:500 в Координатна система БГС 2005.



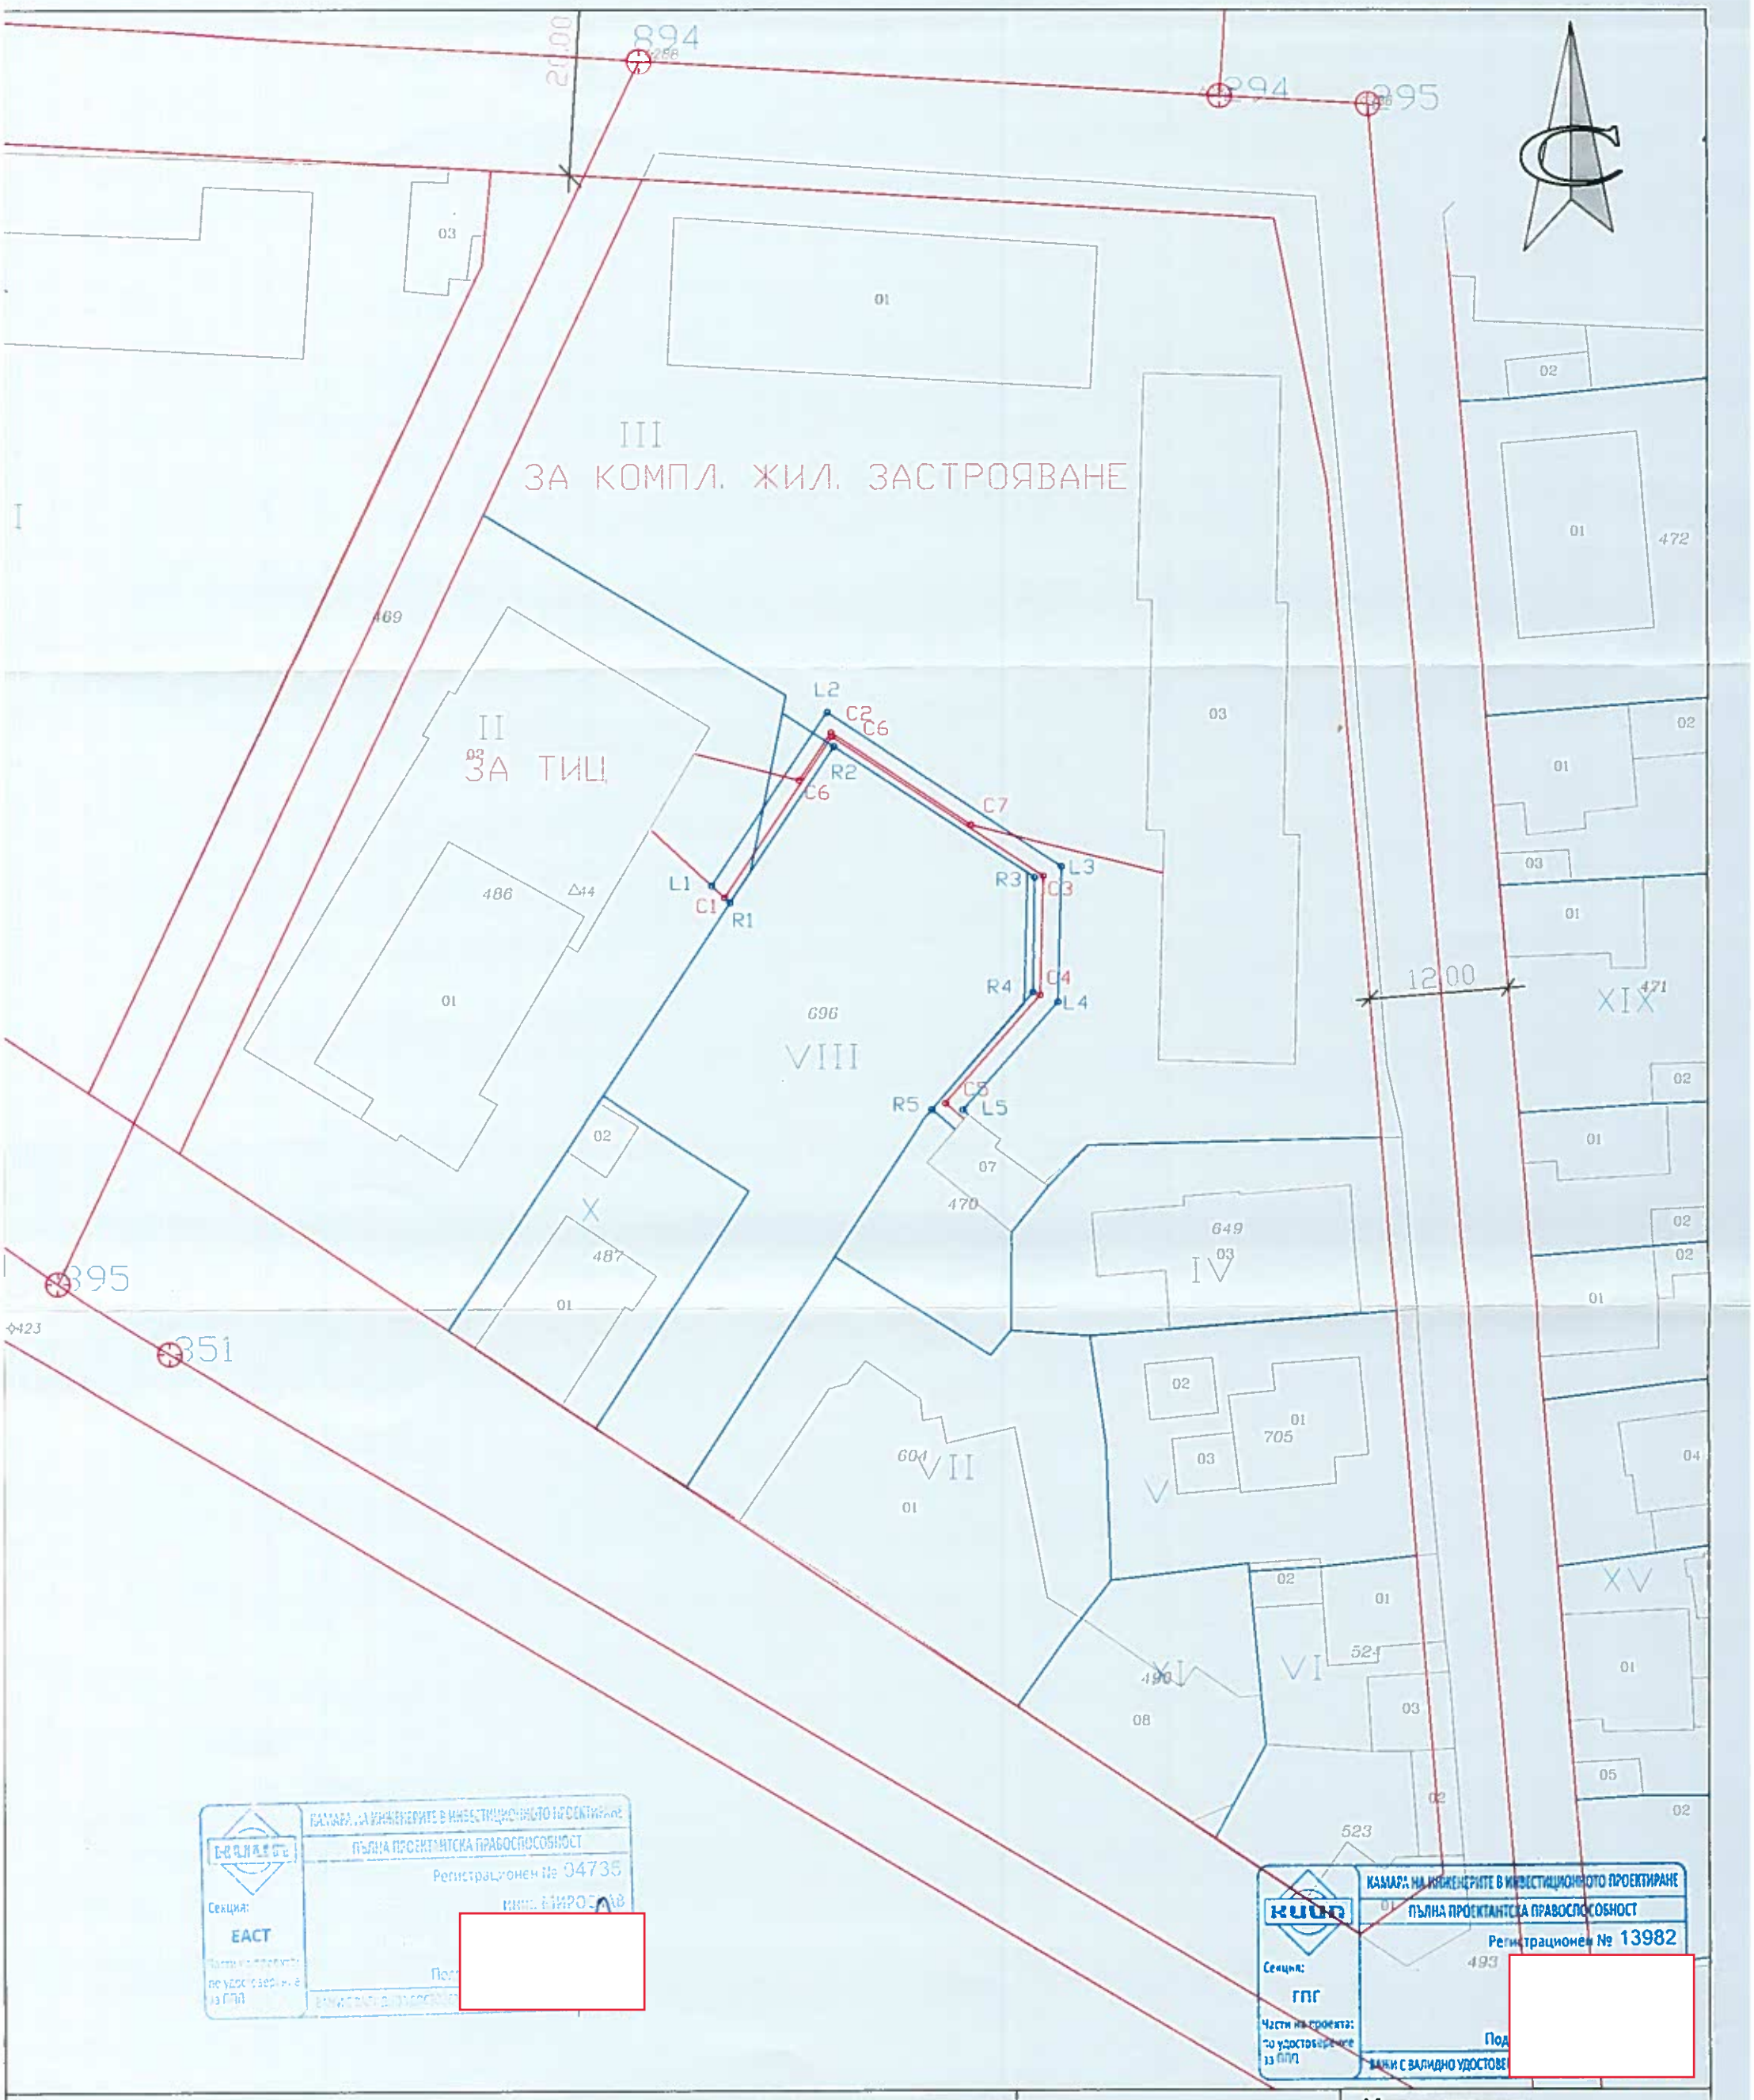

ПРОЕКТ: ПОДРОБЕН УСТРОЙСТВЕН ПЛАН (ПУП) - ПАРЦЕЛАРЕН ПЛАН ПЛАН-СХЕМА ЗА ЕЛЕМЕНТИ НА ТЕХНИЧЕСКАТА ИНФРАСТРУКТУРА	Част: ГЕОДЕЗИЧЕСКА СИТУАЦИЯ Трасе на Ел.кабел М 1 : 500	Изпълнител: "Геопоинт-Георгиев" ЕООД
"ИЗМЕСТВАНЕ НА СЪЩЕСТВУВАЩИ ЕЛ.ПРОВОДИ" УПИ VIII, кв.93, гр. Търговище		Управител:/инж.Б.Георгиев/ Проектант:/инж.Пл.Денева/
ВЪЗЛОЖИТЕЛ: "[redacted] ЕООД	Дата: 06.2023 г. Черт.1	Изработил:/инж.Пл.Денева/