ОБЩИНА ТЪРГОВИЩЕ

7700 Търговище, пл. Свобода
Телефон: 0601/686 12; факс: 0601/620 57, 0601/622 12
e-mail:obshtina@targovishte.bg; www.targovishte.bg

О Б Я В Л Е Н И Е

№ 06-154/07.09.2023 г.

Община Търговище на основание чл. 128, ал. 3 от ЗУТ съобщава за изработен проект на Специализирана план-схема за елементи на техническата инфраструктура - за обект: „Външно кабелно електрозахранване от ТП „Сава Геренов" до нов кабелен шкаф тип ШК-4 пред УПИ VII, кв. 77 (идентичен с ПИ 73626.506.778), ул.„Хаджи Димитър" № 6 по плана на гр. Търговище и от ШК-4 до ново електромерно табло ТЕПО в ПИ 73626.506.778".

Информация по Проекта е поместена на интернет страницата на общината: www.targovishte.bg, линк – Общинска администрация / обяви и съобщения/ устройство на територията/.

Проектът може да бъде разгледан в стая № 14 на 1 етаж в сградата на Община Търговище.

На основание чл. 128, ал. 5 от ЗУТ в 14-дневен срок от съобщението заинтересованите лица могат да направят писмени възражения, предложения и искания по проекта до общинската администрация.

Началник отдел ТСУ
/инж. Т. Керемидчиева/

ОБЕКТ: Външно кабелно електрозахранване от ТП "Сава Геренов" до нов кабелен шкаф тип ШК-4 пред УПИ VII, кв. 77 (идентичен с ПИ 73626.506.778), ул. "Хаджи Димитър"№6 по плана на, гр. Търговище и от ШК-4 до ново електромерно табло ТЕПО в ПИ 73626.506.778

ОБЯСНИТЕЛНА ЗАПИСКА

Настоящият проект е изработен на основание Договор за присъединяване ПУПРОК-5107-ДПРОК-5197/01.11.2022г. на Електроразпределение Север АД след проучвания и заснемания, направени на място по време на проектирането, и третира електрозахранването на Жилищна сграда в УПИ VII, кв. 77 (идентичен с ПИ 73626.506.778), ул. "Хаджи Димитър"№6 по плана на, гр. Търговище.

Категория на обекта – III-та.

За трасето на кабела Н.Н. 0.4 kV е изработена план-схема за да се определят имотите и площта от тях, засегнати от кабела и сервитута на подземната кабелна линия. Сервитутът на подземния кабел 0.4 Kv в урбанизирани територии е 1,5 м. от едната страна и 0,6 м. от другата страна – към сгради. Сервитутната зона се обособява за изграждане, експлоатация и ремонт съгласно Приложение № 1 към чл. 7, ал. 1, т. 1 от НАРЕДБА № 16 ОТ 9 ЮНИ 2004 Г. ЗА СЕРВИТУТИТЕ НА ЕНЕРГИЙНИТЕ ОБЕКТИ.

Трасето на подземния кабел преминава през следните поземлени имоти:

73626.506.745 – трасе през имота 43.89м и сервитут 95.49 кв.м.
73626.506.501 – трасе през имота 29.86м и сервитут 60.92 кв.м.
73626.506.601 – трасе през имота 27.02м и сервитут 57.34 кв.м.
73626.506.327 – трасе през имота 39.31м и сервитут 82.74 кв.м.
73626.506.779 – трасе през имота 1.44м и сервитут 3.00 кв.м.


План-схемата е представена в графичен вид на чертеж в М 1:500. На плана са нанесени границите и номерата на поземлените имоти, трасето на кабела, сервитутните линии по които се въвеждат сервитути и ограничения в ползването на поземлените имоти и подробните точки по оста и сервитутните линии вляво и вдясно на трасето.

Общата площ на новата сервитутна зона е 299.49 кв.м. Общата дължина на трасето на подземната кабелна линия е 141.52 м.

КАМАРА НА ИНЖЕНЕРИТЕ В ИНВЕСТИЦИОННОТО ПРОЕКТИРАНЕ
ПЪЛНА ПРОЕКТАНТСКА ПРАВОСПОСОБНОСТ
Регистрационен № 16174
инж. ГЕОРГИ
Секция: ГПГ
Части на проекта: по удостоверение за ПИП
ВАЛИДЕН С ВАЛИДНО

Възложител:
/ /

Съставил:
/инж. Г. Андреев/

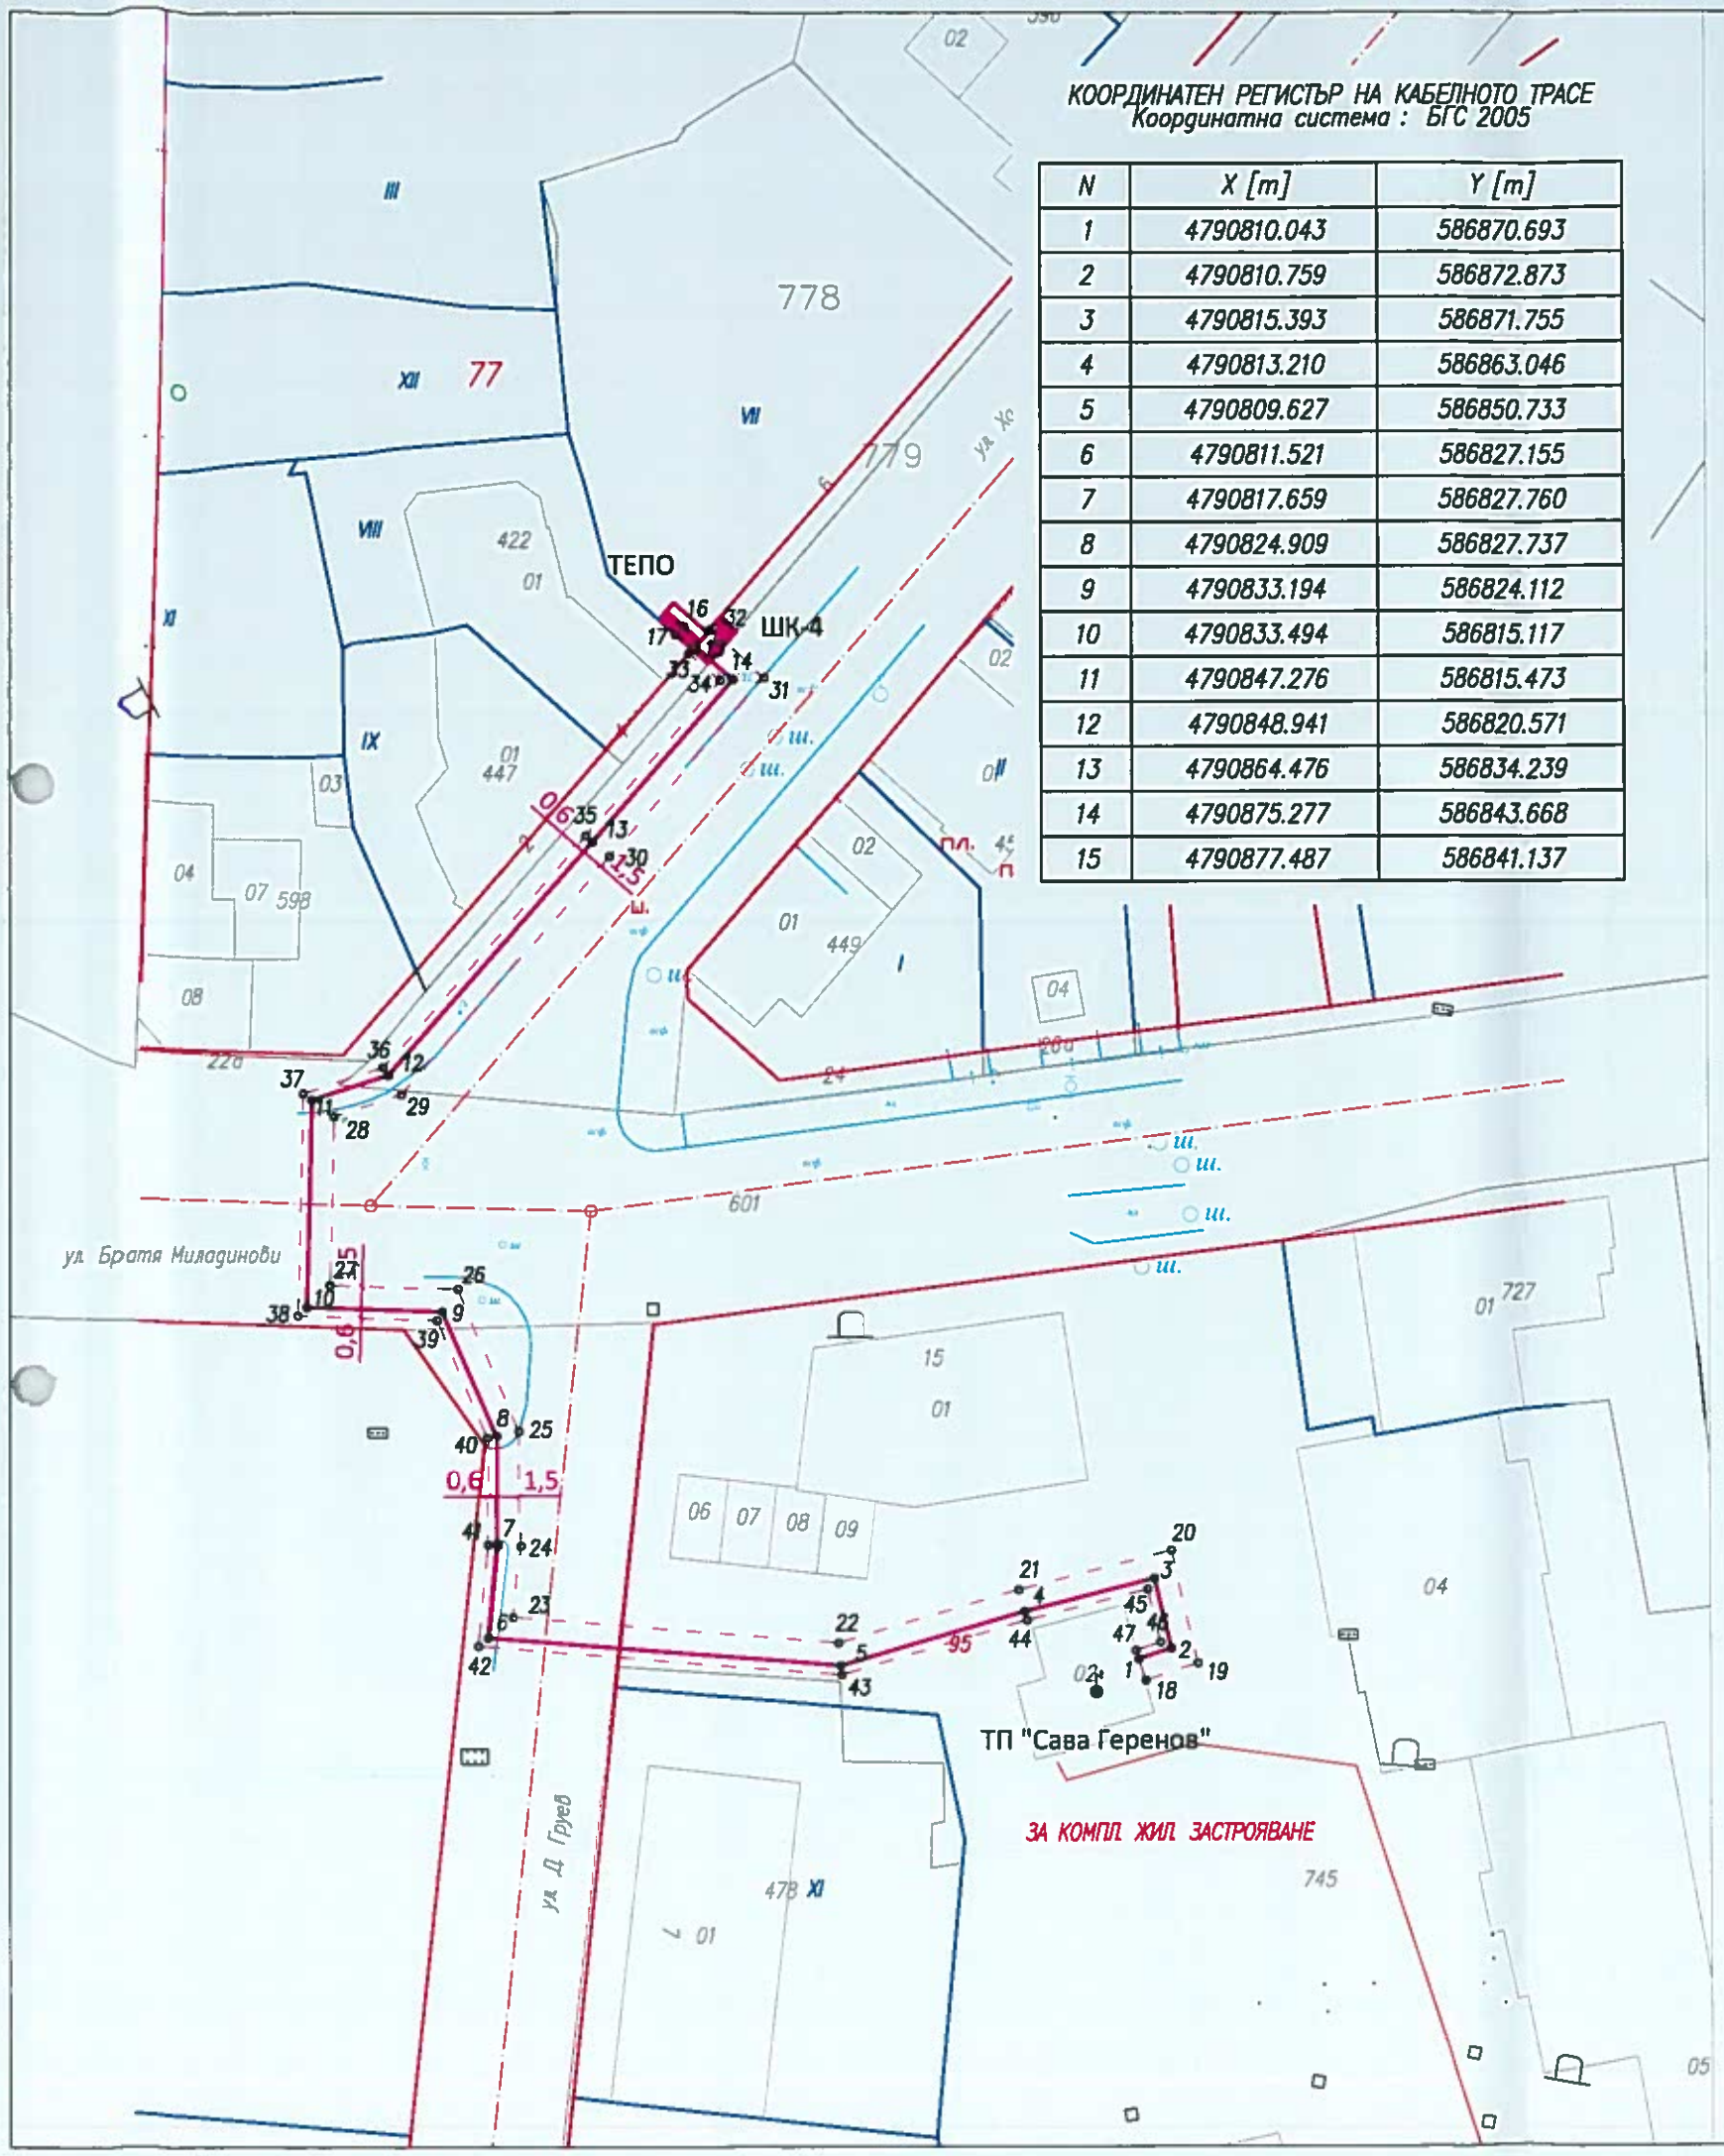

КООРДИНАТЕН РЕГИСТЪР НА КАБЕЛНОТО ТРАСЕ
Координатна система : БГС 2005

N	X [m]	Y [m]
1	4790810.043	586870.693
2	4790810.759	586872.873
3	4790815.393	586871.755
4	4790813.210	586863.046
5	4790809.627	586850.733
6	4790811.521	586827.155
7	4790817.659	586827.760
8	4790824.909	586827.737
9	4790833.194	586824.112
10	4790833.494	586815.117
11	4790847.276	586815.473
12	4790848.941	586820.571
13	4790864.476	586834.239
14	4790875.277	586843.668
15	4790877.487	586841.137

КООРДИНАТЕН РЕГИСТЪР НА ИЗХОДНИТЕ ТОЧКИ
Координатна система : БГС 2005

N	X [m]	Y [m]
PT 9152	4790841.941	586829.339
PT 9153	4790841.355	586873.716

КООРДИНАТЕН РЕГИСТЪР НА СГРАДНОТО ОТКЛОНЕНИЕ
Координатна система : БГС 2005

N	X [m]	Y [m]
16	4790877.816	586840.765
17	4790877.622	586840.591

КООРДИНАТЕН РЕГИСТЪР НА СЕРВИТУТА
Координатна система : БГС 2005

N	X [m]	Y [m]
18	4790808.618	586871.162
19	4790809.767	586874.656
20	4790817.216	586872.858
21	4790814.658	586862.654
22	4790811.144	586850.579
23	4790812.894	586828.797
24	4790817.587	586829.261
25	4790825.225	586829.236
26	4790834.661	586825.107
27	4790834.944	586816.655
28	4790846.179	586816.945
29	4790847.642	586821.426
30	4790863.487	586835.367
31	4790875.420	586845.784
32	4790878.617	586842.123
33	4790877.035	586840.742
34	4790875.220	586842.821
35	4790864.871	586833.788
36	4790849.460	586820.229
37	4790847.715	586814.884
38	4790832.915	586814.502
39	4790832.607	586823.714
40	4790824.783	586827.138
41	4790817.687	586827.160
42	4790810.972	586826.497
43	4790809.020	586850.795
44	4790812.631	586863.203
45	4790814.664	586871.314
46	4790811.157	586872.160
47	4790810.612	586870.506

ЛЕГЕНДА

- Съществуващ кабел
- Новопроектиран кабел
- Изтегляне в PVC тръба
- Изтегляне в същ. PVC тръба
- Изтегляне в стоманена тръба
- Разпределителна касета
- Електромерно табло
- Заземление
- Граница по кадастрална карта
- Тахиметрична снимка
- Регулация
- Дворищна регулация

КАМАРА НА ИНЖЕНЕРИТЕ В ИНВЕСТИЦИОННОТО ПРОЕКТИРАНЕ
КИИП
ПЪЛНА ПРОЕКТАНТСКА ПРАВОСПОСОБНОСТ
Регист
Секция: ЕАСТ
Части на проекта: по удостоверение за ППП
Подпис
ВАЖИ С ВАЛИДНО УДОСТОВЕРЕНИЕ ЗА ППП ЗА ТЕКУЩАТА ГОДИНА
6214

СПАТО
www.spato.bg

ОБЕКТ	Външно кабелно електрозахранване от ТП "Сава Геренов" до нов кабелен шкаф тип ШК-4 пред УПИ VII, кв. 77 (идентичен с ПИ 73626.506.778), ул. "Хаджи Димитър"№6 по плана на, гр. Търговище и от ШК-4 до ново електромерно табло ТЕПО в ПИ 73626.506.778
Възложител	Е... ...Д
Възложител	
Проектант	инж. Г. Андреев
Проектант	КАМАРА НА ИНЖЕНЕРИТЕ В ИНВЕСТИЦИОННОТО ПРОЕКТИРАНЕ; КИИП; ПЪЛНА ПРОЕКТАНТСКА ПРАВОСПОСОБНОСТ; Рег... 6174; ...ЕОРГИ ...НДРЕЕВ; Секция: ГПГ; Части на проекта: по удостоверение за ППП; Подпис; ВАЖИ С ВАЛИДНО УДОСТОВЕРЕНИЕ ЗА ППП ЗА ТЕКУЩАТА ГОДИНА

Съгласували:	
Електро	инж. Ст. Стоянов
ПБ	инж. Ст. Стоянов
ПБЗ	инж. Ст. Стоянов
ВОБД	инж. Д. Николов

Част	Геодезия	Фаза	ТП	Година	2023
План - схема				Мащаб	Лист
				1:500	1