ОБЩИНА ТЪРГОВИЩЕ

7700 Търговище, пл. Свобода
Телефон: 0601/686 12; факс: 0601/620 57, 0601/622 12
e-mail:obshtina@targovishte.bg; www.targovishte.bg

О Б Я В Л Е Н И Е

№ ОБ-170/25.09.2023 г.

Община Търговище на основание чл. 128, ал. 2 от ЗУТ съобщава за изработен проект на Специализирана план-схема за елементи на техническата инфраструктура - за обект: „Външно кабелно електрозахранване от ТП „Брегалница" до нов кабелен шкаф тип ШК-4 пред ПИ 73626.511.172 и от нов ШК-4 до ново електромерно табло ТЕПО пред УПИ III, кв. 193 (идентичен с ПИ 73626.511.172), ул. „Трапезица" № 29 по плана на гр. Търговище".

Информация по Проекта е поместена на интернет страницата на общината: www.targovishte.bg, линк – Общинска администрация / обяви и съобщения/ устройство на територията/.

Проектът може да бъде разгледан в стая № 14 на 1 етаж в сградата на Община Търговище.

На основание чл. 128, ал. 5 от ЗУТ в 14-дневен срок от съобщението заинтересованите лица могат да направят писмени възражения, предложения и искания по проекта до общинската администрация.

Началник отдел ТСУ
/инж. Т. Ке[redacted]

ОБЕКТ: Външно кабелно електрозахранване от ТП "Брегалница" до нов кабелен шкаф тип ШК-4 пред ПИ 73626.511.172 и от нов ШК-4 до ново електромерно табло ТЕПО пред УПИ III, кв. 193 (идентичен с ПИ 73626.511.172), ул. "Трапезица"№29 по плана на гр. Търговище

ОБЯСНИТЕЛНА ЗАПИСКА

Настоящият проект е изработен на основание Договор за присъединяване ПУПРОК-2779-ДПРОК-5913/02.12.2022г. на Електроразпределение Север АД след проучвания и заснемания, направени на място по време на проектирането, и третира електрозахранването на Жилищна сграда в УПИ III, кв. 193 (идентичен с ПИ 73626.511.172), ул. "Трапезица"№29 по плана на гр. Търговище.

Категория на обекта – III-та.

За трасето на кабела Н.Н. 0.4 kV е изработена план-схема за да се определят имотите и площта от тях, засегнати от кабела и сервитута на подземната кабелна линия. Сервитутът на подземния кабел 0.4 Kv в урбанизирани територии е 1,5 м. от едната страна и 0,6 м. от другата страна – към сгради. Сервитутната зона се обособява за изграждане, експлоатация и ремонт съгласно Приложение № 1 към чл. 7, ал. 1, т. 1 от НАРЕДБА № 16 ОТ 9 ЮНИ 2004 Г. ЗА СЕРВИТУТИТЕ НА ЕНЕРГИЙНИТЕ ОБЕКТИ.

Трасето на подземния кабел преминава през следните поземлени имоти:

- 73626.511.216 – трасе през имота 21.98м и сервитут 47.59 кв.м.
- 73626.511.208 – трасе през имота 39.72м и сервитут 83.19 кв.м.

План-схемата е представена в графичен вид на чертеж в М 1:500. На плана са нанесени границите и номерата на поземлените имоти, трасето на кабела, сервитутните линии по които се въвеждат сервитути и ограничения в ползването на поземлените имоти и подробните точки по оста и сервитутните линии вляво и вдясно на трасето.

Общата площ на новата сервитутна зона е 130.78 кв.м. Общата дължина на трасето на подземната кабелна линия е 61.70 м.

Възложител:

КАМАРА НА ИНЖЕНЕРИТЕ В ИНВЕСТИЦИОННОТО ПРОЕКТИРАНЕ
ПЪЛНА ПРОЕКТАНТСКА ПРАВОСПОСОБНОСТ
КИИП
Секция: ГПГ
Части на проекта: по удостоверение за ППП
Състав
инж. Г. Андреев

КООРДИНАТЕН РЕГИСТЪР НА КАБЕЛНОТО ТРАСЕ
Координатна система : БГС 2005

N	X [m]	Y [m]
1	4790213.823	587801.094
2	4790212.533	587802.297
3	4790203.804	587791.974
4	4790198.701	587786.715
5	4790205.683	587768.494
6	4790208.877	587760.298
7	4790198.870	587756.277

КООРДИНАТЕН РЕГИСТЪР НА СГРАДНОТО ОТКЛОНЕНИЕ
Координатна система : БГС 2005

N	X [m]	Y [m]
8	4790199.814	587756.160
9	4790199.042	587755.851

КООРДИНАТЕН РЕГИСТЪР НА СЕРВИТУТА
Координатна система : БГС 2005

N	X [m]	Y [m]
10	4790213.439	587800.634
11	4790212.584	587801.429
12	4790204.249	587791.571
13	4790199.398	587786.572
14	4790206.243	587768.710
15	4790209.652	587759.963
16	4790199.094	587755.721
17	4790198.317	587757.671
18	4790206.941	587761.137
19	4790204.284	587767.953
20	4790196.957	587787.072
21	4790202.692	587792.981
22	4790212.404	587804.468
23	4790214.785	587802.248

КООРДИНАТЕН РЕГИСТЪР НА ИЗХОДНИТЕ ТОЧКИ
Координатна система : БГС 2005

N	X [m]	Y [m]
РТ 9295	4790216.975	587738.029
РТ 9296	4790192.849	587786.175

6215

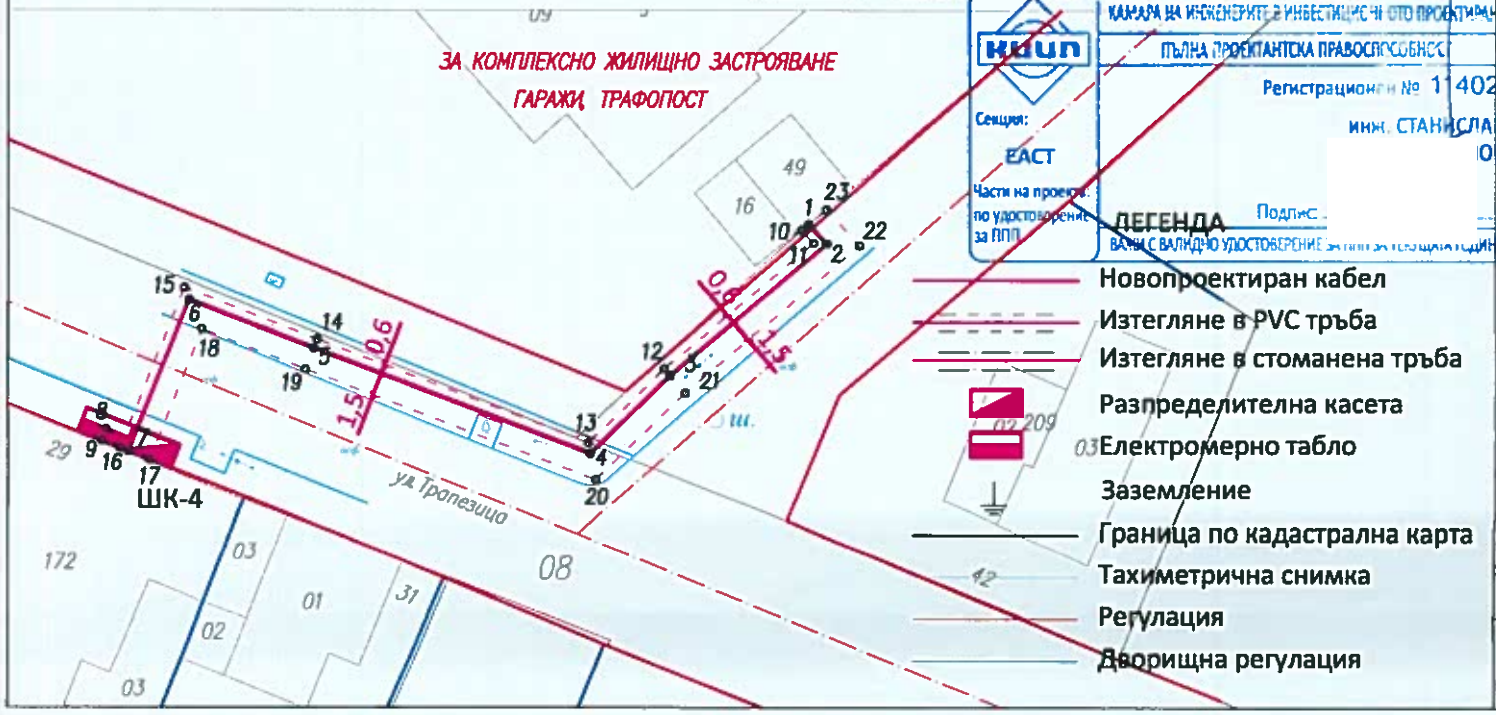

КАМАРА НА ИНЖЕНЕРИТЕ В ИНВЕСТИЦИОННОТО ПРОЕКТИРАНЕ
ПЪЛНА ПРОЕКТАНТСКА ПРАВОСПОСОБНОСТ
Регистрационен № 11402
инж. СТАНИСЛАВ
Секция: ЕАСТ
Части на проекта по удостоверение за ППП
Подпис
ВАЛИДНО УДОСТОВЕРЕНИЕ ЗА ППП ЗА ТЕКУЩАТА ГОДИНА

КАМАРА НА ИНЖЕНЕРИТЕ В ИНВЕСТИЦИОННОТО ПРОЕКТИРАНЕ
ПЪЛНА ПРОЕКТАНТСКА ПРАВОСПОСОБНОСТ
Регистрационен № 1617
Секция: ГПГ
Части на проекта по удостоверение за ППП
Подпис
ВАЛИДНО УДОСТОВЕРЕНИЕ ЗА ППП ЗА ТЕКУЩАТА ГОДИНА

СПАТО www.spato.bg

ОБЕКТ	Външно кабелно електрозахранване от ТП "Брегалница" до нов кабелен шкаф тип ШК-4 пред ПИ 73626.511.172 и от нов ШК-4 до ново електромерно табло ТЕПО пред УПИ III, кв. 193 (идентичен с ПИ 73626.511.172), ул. "Трапезица"№29 по плана на гр. Търговище
Възложител	АД
Възложител	
Проектант	инж. Г. Андреев
Проектант	

Съгласували:

Електро	инж. Ст. Стоянов
ПБ	инж. Ст. Стоянов
ПБЗ	инж. Ст. Стоянов
ВОБД	инж. Д. Николов

Част	Геодезия	Фаза	ТП	Година	2023
План - схема				Мащаб	Лист
				1:500	1