ОБЩИНА ТЪРГОВИЩЕ

7700 Търговище, пл. Свобода
Телефон: 0601/686 12; факс: 0601/620 57, 0601/622 12
e-mail:obshtina@targovishte.bg; www.targovishte.bg

О Б Я В Л Е Н И Е

№06-165/18.09.**.....2023 г.**

Община Търговище на основание чл. 128, ал. 2 от ЗУТ съобщава за изработен проект на Подробен устройствен план - Специализирана план-схема за елементи на техническата инфраструктура към действащия ПУП на с. Миладиновци, община Търговище за обект: „Кабелна линия НН за присъединяване на ФЕЦ в УПИ IV- 37, кв.10“ с. Миладиновци, община Търговище.

Информация по Проекта е поместена на интернет страницата на общината: www.targovishte.bg, линк – Общинска администрация / обяви и съобщения/ устройство на територията/.

Проектът може да бъде разгледан в стая № 14 на 1 етаж в сградата на Община Търговище.

На основание чл. 128, ал. 5 от ЗУТ в 14-дневен срок от съобщението заинтересованите лица могат да направят писмени възражения, предложения и искания по проекта до общинската администрация.

Началник отдел ТСУ

/и.....

ОБЕКТ: Специализирана план-схема за елементи на техническата инфраструктура към действащия ПУП на с. Миладиновци за обект: „Кабелна линия НН за присъединяване на ФЕЦ в УПИ IV-37, кв. 10, с. Миладиновци, община Търговище"

О Б Я С Н И Т Е Л Н А З А П И С К А

Настоящият проект за специализирана план-схема на техническата инфраструктура е изработен във връзка с изискване на чл. 64, ал. 2 от ЗУТ.

Изработването на Специализирана план-схема за елементи на техническата инфраструктура за обект: „Кабелна линия НН за присъединяване на ФЕЦ в УПИ IV-37, кв. 10, с. Миладиновци, общ. Търговище е разрешено със Заповед № РД-3-288 от 16.03.2023г. на Кмета на Община Търговище. Целта на проекта е да определи местоположението на проектната кабелна линия, сервитутът й и засегнатите имоти.

Проектът е разработен върху извадка от регулационния план на с. Миладиновци. За определяне на трасето и сервитута на кабелната линия са направени геодезически измервания.

Съгласно Становище относно условията за присъединяване на обект за производство на електрическа енергия извън тези, уредени по ЗЕВИ с изх. № ПВИ-3610/26.11.2022 г., издадено от „ЕРП Север", присъединяването на електрическата централа към електроразпределителната мрежа ще се осъществи към ново електромерно табло, което ще се монтира на фасадата на трафопост СТП "Новия", с. Миладиновци. Електрическата централа ще се присъедини към новото табло посредством захранваща линия НН.

Трасето е съобразено със Становище на „Водоснабдяване и канализация" ООД Търговище с изх. № 315/06.06.2023г., а именно: в участъка преди о. т. 72 до о. т. 71а е прокарано така, че да минава на 2,0м западно от съществуващия водопровод Ф80 АС.

Трасето на кабелната линия НН минава през имоти, общинска собственост:

- През улица с осови точки 24-69 – 40,56 м;
- През улица с осови точки 69-72 – 139,90 м;
- През улица с осови точки 72-71а – 13,38 м;
- През имот 48091.5.606 - пасище - 11,98 м.

Сервитутът е определен в съответствие с Наредба № 16/9.06.2004 г. за сервитутите на енергийните обекти - за кабелни линии за ниско и средно напрежение при трасе през урбанизирани територии: по оста на трасето - 1,5 m от едната страна и 0,6 m от другата страна - към сгради.

Обща дължина на кабелната линия е 205,82 м.
Засегнатата площ от трасето и сервитута е 432,22 кв. м.

Проектът съдържа:

1. План-схема на техническата инфраструктура М 1:1000;
2. Регистър на засегнатите имоти от сервитута ;
3. Трасировъчен план;
4. Регистър с координатите на чупките на трасето и сервитута.

Проектант:



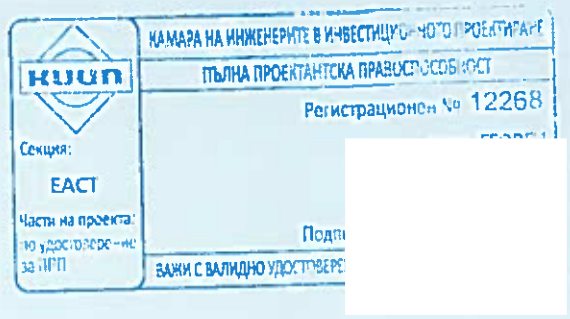

Специализирана план-схема за елементи на техническата инфраструктура за обект: "Кабелна линия НН за присъединяване на ФЕЦ в УПИ IV-37, кв. 10, с. Миладиновци, общ. Търговище"
М 1:1000

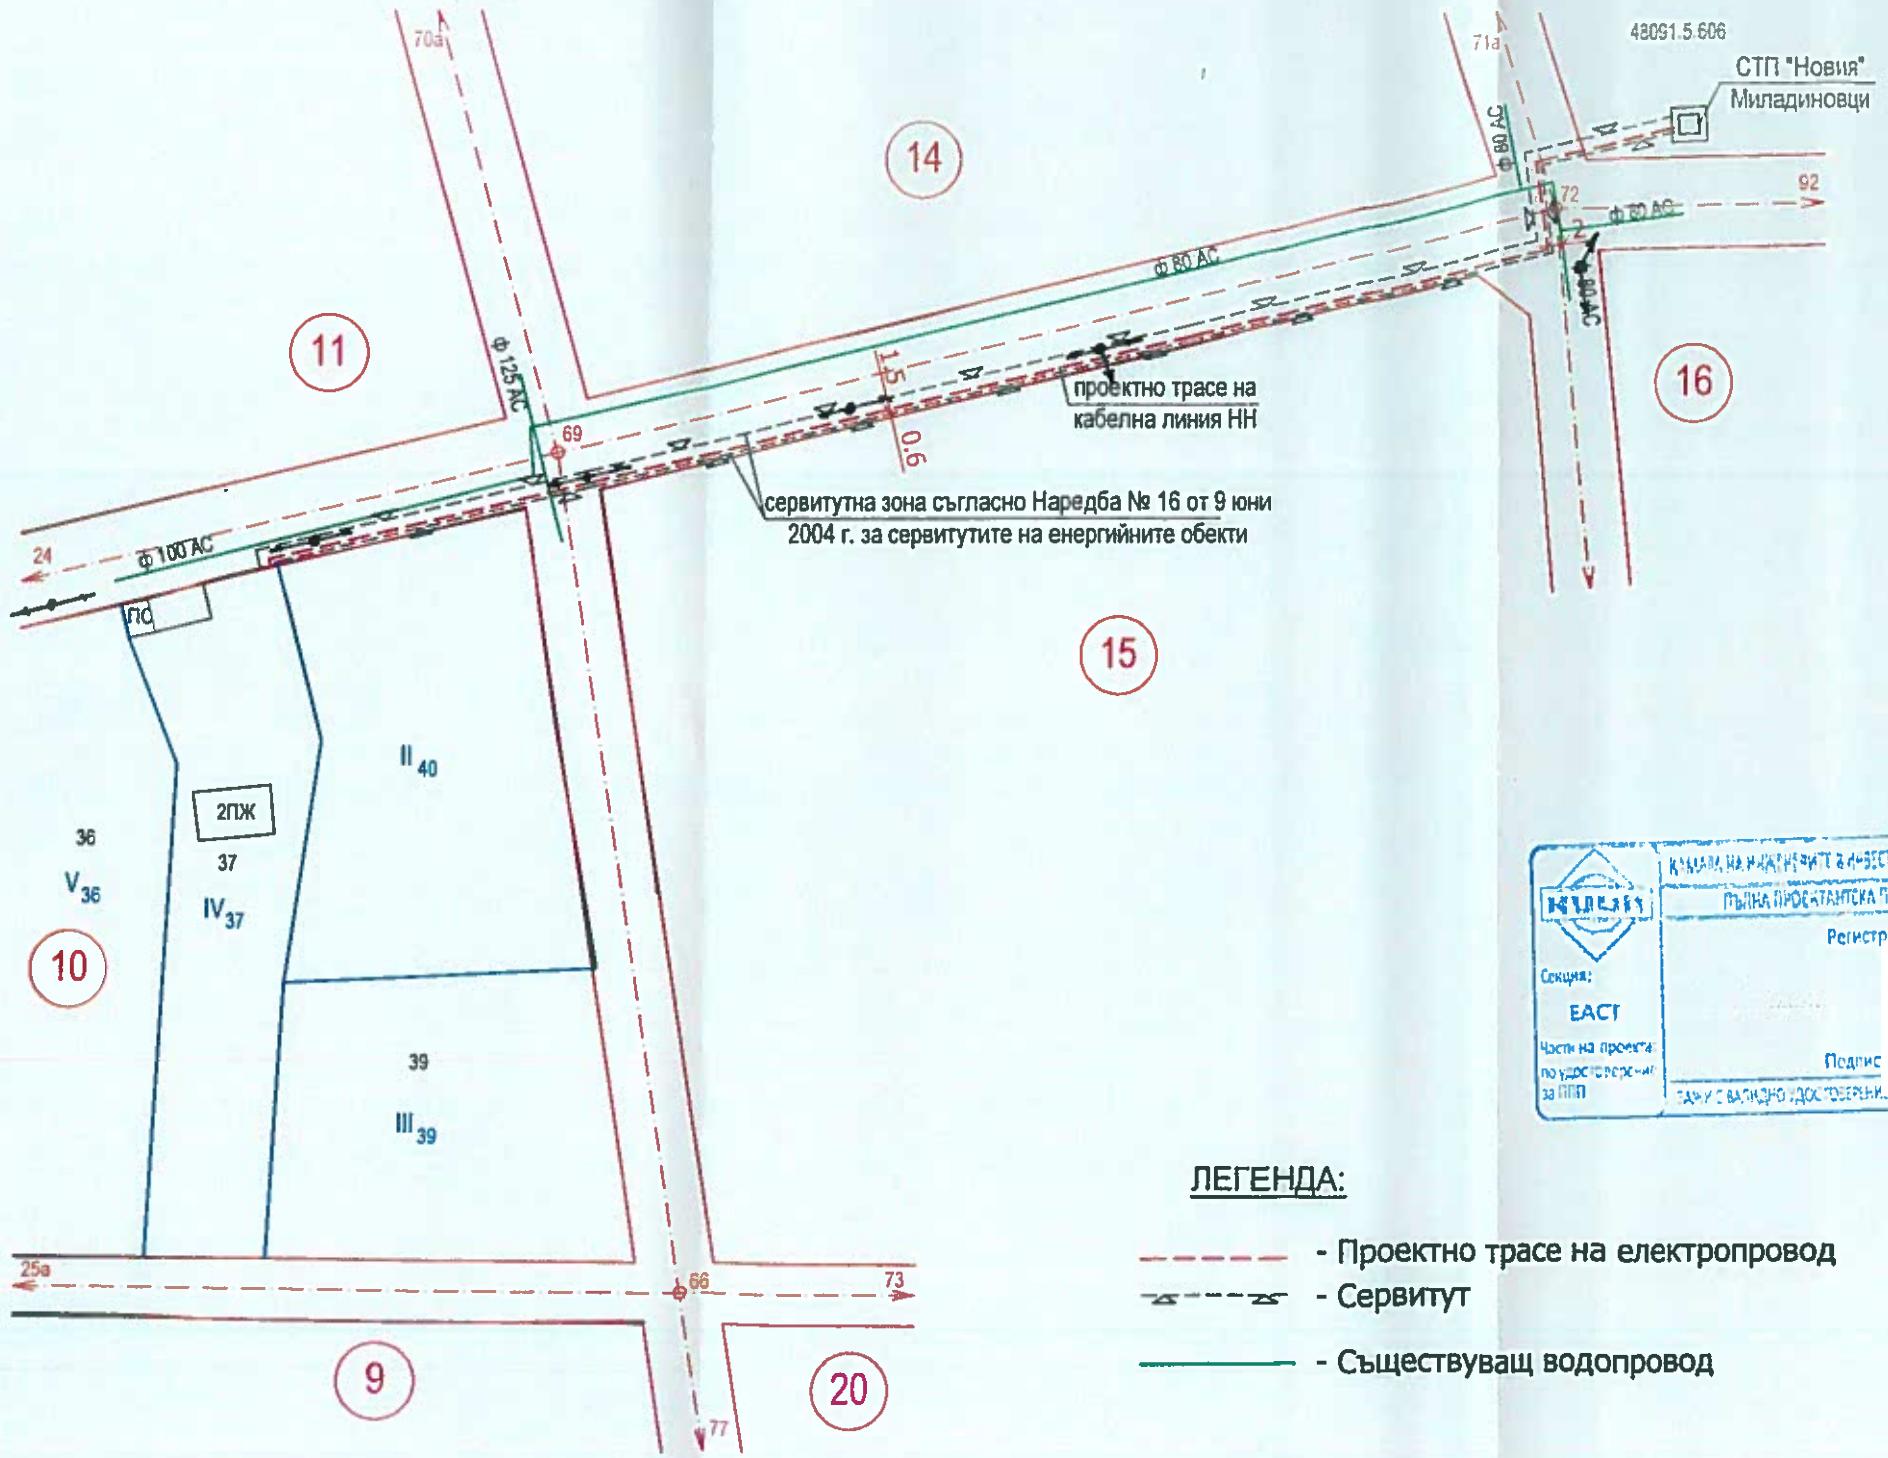



ЛЕГЕНДА:

- Проектно трасе на електропровод
- Сервитут
- Съществуващ водопровод

ВЪЗЛОЖИТЕЛ: ...ърговище	
ОБЕКТ: ПРОЕКТ на Специализирана план-схема за елементи на техническата инфраструктура за обект: "Кабелна линия НН за присъединяване на ФЕЦ в УПИ IV-37, кв. 10, с. Миладиновци, общ. Търговище"	
ПРОЕКТАНТ: инж. Деян Димитров	
ЧЕРТЕЖ: Специализирана план-схема	ЧАСТ: ПУП-ПС МАЩАБ: 1:1000
ФАЗА: Окончателен проект	ЧЕРТЕЖ №: 1/1 ДАТА: 07.2023г.