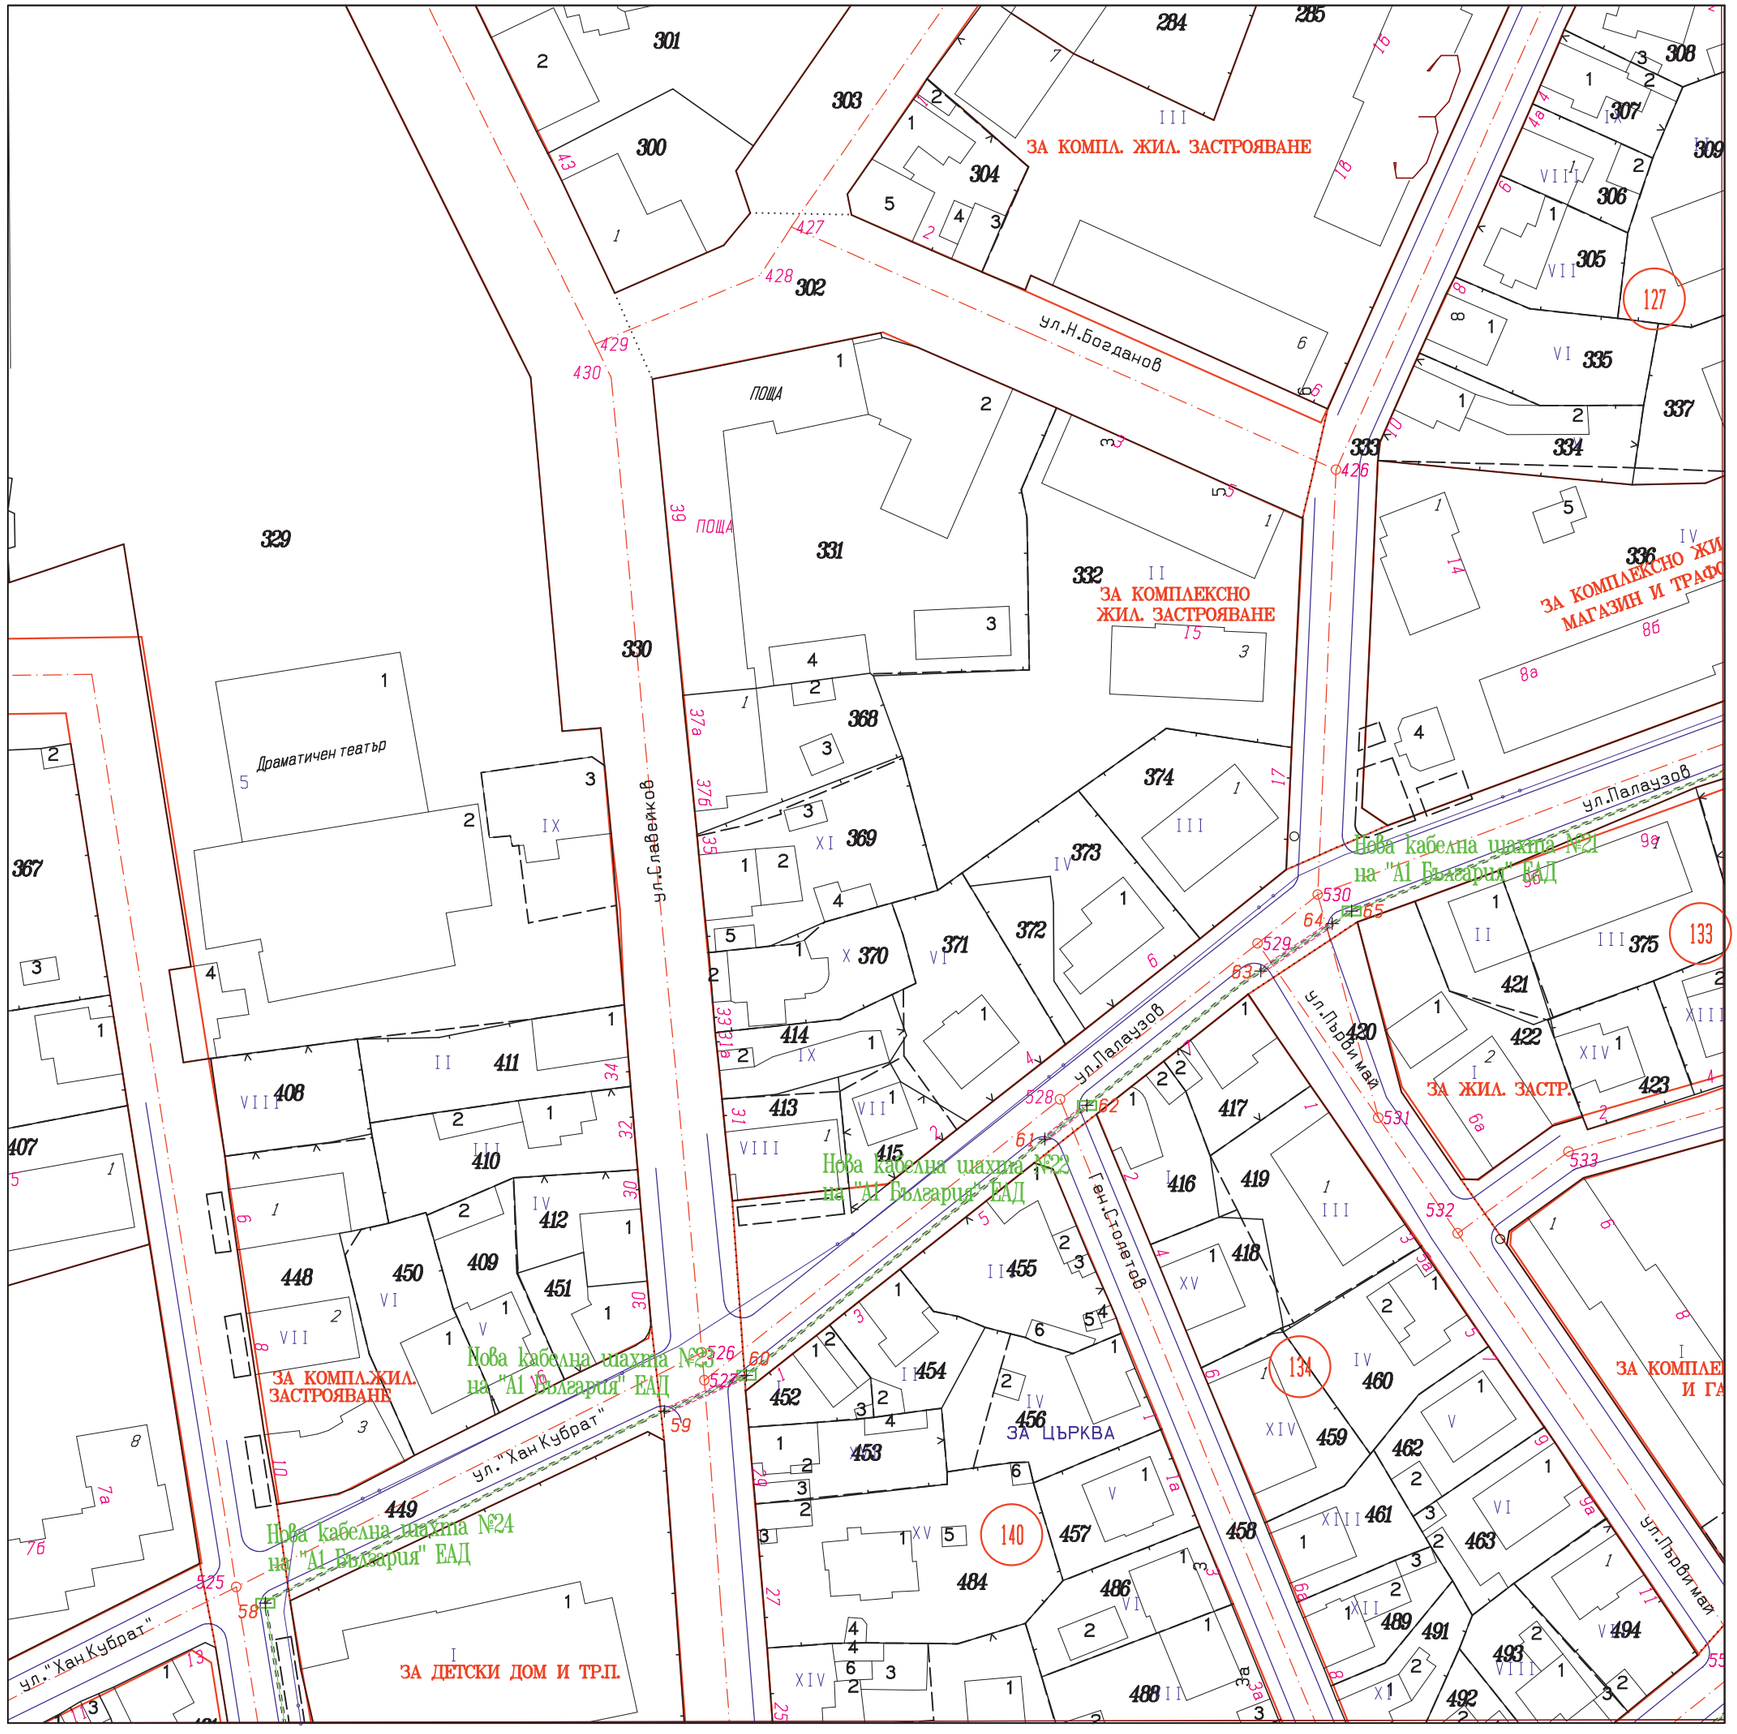

Изпълнител „ПРЕСПА ИНВЕСТ“ ЕООД	
ВЪЗЛОЖИТЕЛ: “А1 БЪЛГАРИЯ” ЕАД	
ОБЕКТ: “ЕСМ - Отклонение от съществуваща инфраструктура на „А1 БЪЛГАРИЯ“ ЕА Д на територията на гр. Търговище, Община Търговище, Област Търговище”	
	Част: Геодезия
	Етап: Трасиров. план
	Мащаб 1:1000
	Черетеж № 3
ПРОЕКТАНТ: инж. Николай Кадиев	Дата: 2021 г.
Съгласували: Технология: инж. Хр. Парашкевов	
Конструкции: инж. В. Цонзаров	
ПБ: инж. Хр. Парашкевов	
ВОБД: инж. Б. Цанова	