ОБЩИНА ТЪРГОВИЩЕ

7700 Търговище, пл. Свобода
Телефон: 0601/686 12; факс: 0601/620 57, 0601/622 12
e-mail:obshtina@targovishte.bg; www.targovishte.bg

О Б Я В Л Е Н И Е

№ 06-185/1910 **2023 г.**

Община Търговище на основание чл. 124, ал. 2 от ЗУТ съобщава, че със Заповед № РД-З-1214/17.10.2023 г. на Кмета на Община Търговище е разрешено изработването на проект на Специализирана план-схема за елементи на техническата инфраструктура за обект: „ Кабелна линия 20 kV от стоманорешетъчен стълб №5 в ПИ с идентификатор 73626.504.115 до трафопост с идентификатор 73626.504.775.1.1, УПИ XCV-„за машиностроене“, кв. 4, Промишлена зона, гр. Търговище“.

Заповедта спира прилагането на ПУП в посочения обхват съгласно чл.135, ал.4 от ЗУТ.

Информация по Проекта е поместена на интернет страницата на общината: www.targovishte.bg, линк – Общинска администрация / обяви и съобщения/ устройство на територията/.

Проектът може да бъде разгледан в стая № 14 на 1 етаж в сградата на Община Търговище.

На основание чл. 128, ал. 5 от ЗУТ в 14-дневен срок от съобщението заинтересованите лица могат да направят писмени възражения, предложения и искания по проекта до общинската администрация.

Община Търговище КМЕТ 29

Началник отдел ТСУ:

/инж. Т. [redacted]ева/

ОБЩИНА ТЪРГОВИЩЕ

7700 Търговище, пл. Свобода
Телефон: 0601/686 12; факс: 0601/620 57, 0601/622 12
e-mail:obshtina@targovishte.bg; www.targovishte.bg

Препис!

ЗАПОВЕД

№ ..РД-3-1114

гр. Търговище, ..17.10.....2023 г.

На основание чл. 44, ал. 1, т. 13 и ал. 2 от ЗМСМА, чл. 124а, ал. 2 и 5 от Закона за устройство на територията (ЗУТ), във връзка с чл. 64, ал. 2 от ЗУТ, заявление с вх. № 26-00-792/23.08.2023 г. от заинтересовано лице, Задание по чл. 125 от ЗУТ и скица с предложение за ситуиране на трасе на кабелна линия, съгласувано с ВиК ООД Търговище (чл.128а, ал. 4 от ЗУТ), ЕРП Север АД (писмо с вх. № РД-02-7260/04.10.2023 г.), „Аресгаз" ЕАД (писмо с вх. № РД-02-7319/06.10.2023 г.) и БТК ЕАД (писмо с вх. № РД-02-7518/13.10.2023 г.)

РАЗРЕШАВАМ:

Да се изработи проект на Специализирана план-схема за елементи на техническата инфраструктура - за обект: „Кабелна линия 20 kV от стоманорешетъчен стълб № 5 в ПИ с идентификатор 73626.504.115 до трафопост с идентификатор 73626.504.775.1.1, УПИ XCV-„за машиностроене", кв. 4, Промишлена зона гр. Търговище".

Проектът да се изработи съгласно Закона за устройство на територията, Наредба №8/14.06.2001 г. за обема и съдържанието на устройствените планове, Наредба №7/22.12.2003 г. за правила и нормативи за устройство на отделни видове територии и устройствени зони.

Проектът да се представи на недеформируема прозрачна основа и в цифров вид на основание чл.116а от ЗУТ.

Разрешението да се впише служебно в регистъра на общинската администрация на основание чл. 5, ал. 5 от ЗУТ.

Препис от заповедта да се връчи по принадлежност за сведение и изпълнение.

ВАЛЕНТИН ВЕЛЧЕВ **/П/**

Заместник-кмет на Община Търговище

За Кмет на основание Заповед № РД-3-1110/26.09.2023 г.

ВЯРНО С ОРИГИНАЛА
при Община Търго

Община Търговище КМЕТ 29

ОБЩИНА ТЪРГОВИЩЕ
пощ. код 7700 тел.68700
Регистрация индекс/дата
СК-1069 /14.09.23.

ОБЩИНА ТЪРГОВИЩЕ

СКИЦА

№ .....
М 1:1500

Съгласно ПУП, одобрен със Заповед № 5/06.01.1998 г.
На имот №73626.504.775 по Кадастралната карта на гр.ТЪРГОВИЩЕ, ЕКАТТЕ: 73626, община ТЪРГОВИЩЕ, одобрена със заповед № РД-16-18/17.06.2005 г. на Изпълнителния директор на АГКК.

Извадка от специализирана карта за устройствено планиране на Промишлена зона гр. Търговище за поземлен имот с идентификатор 73626.504.775, за който е отреден УПИ XCV, кв. 4.

Площа на имота е 22,788 дка.
Имотът е записан на:
Липсват данни за собствеността.

. . г.

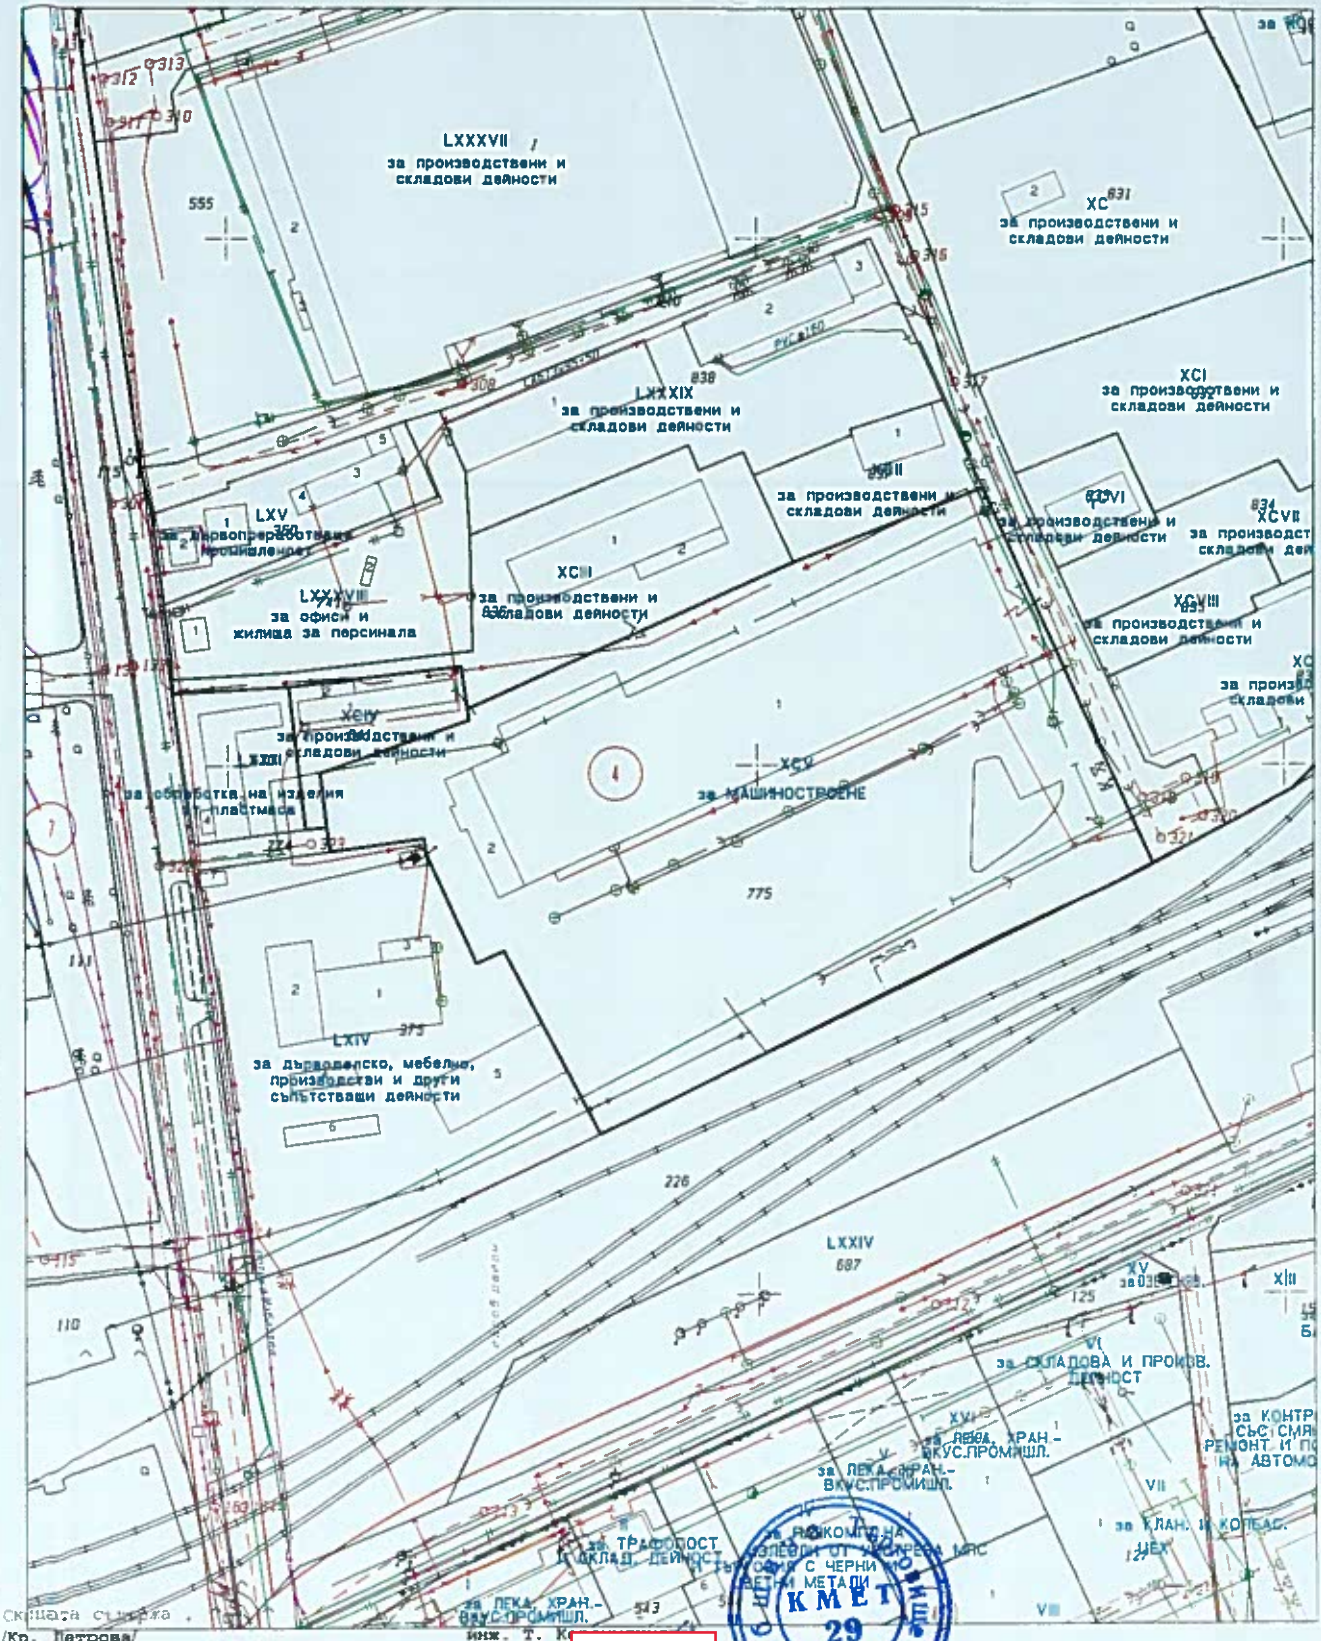

Скицата съдържа
/Кр. Петрова/ инж. Т. К

Издадената скица не може да послужи за прехвърлителна сделка.