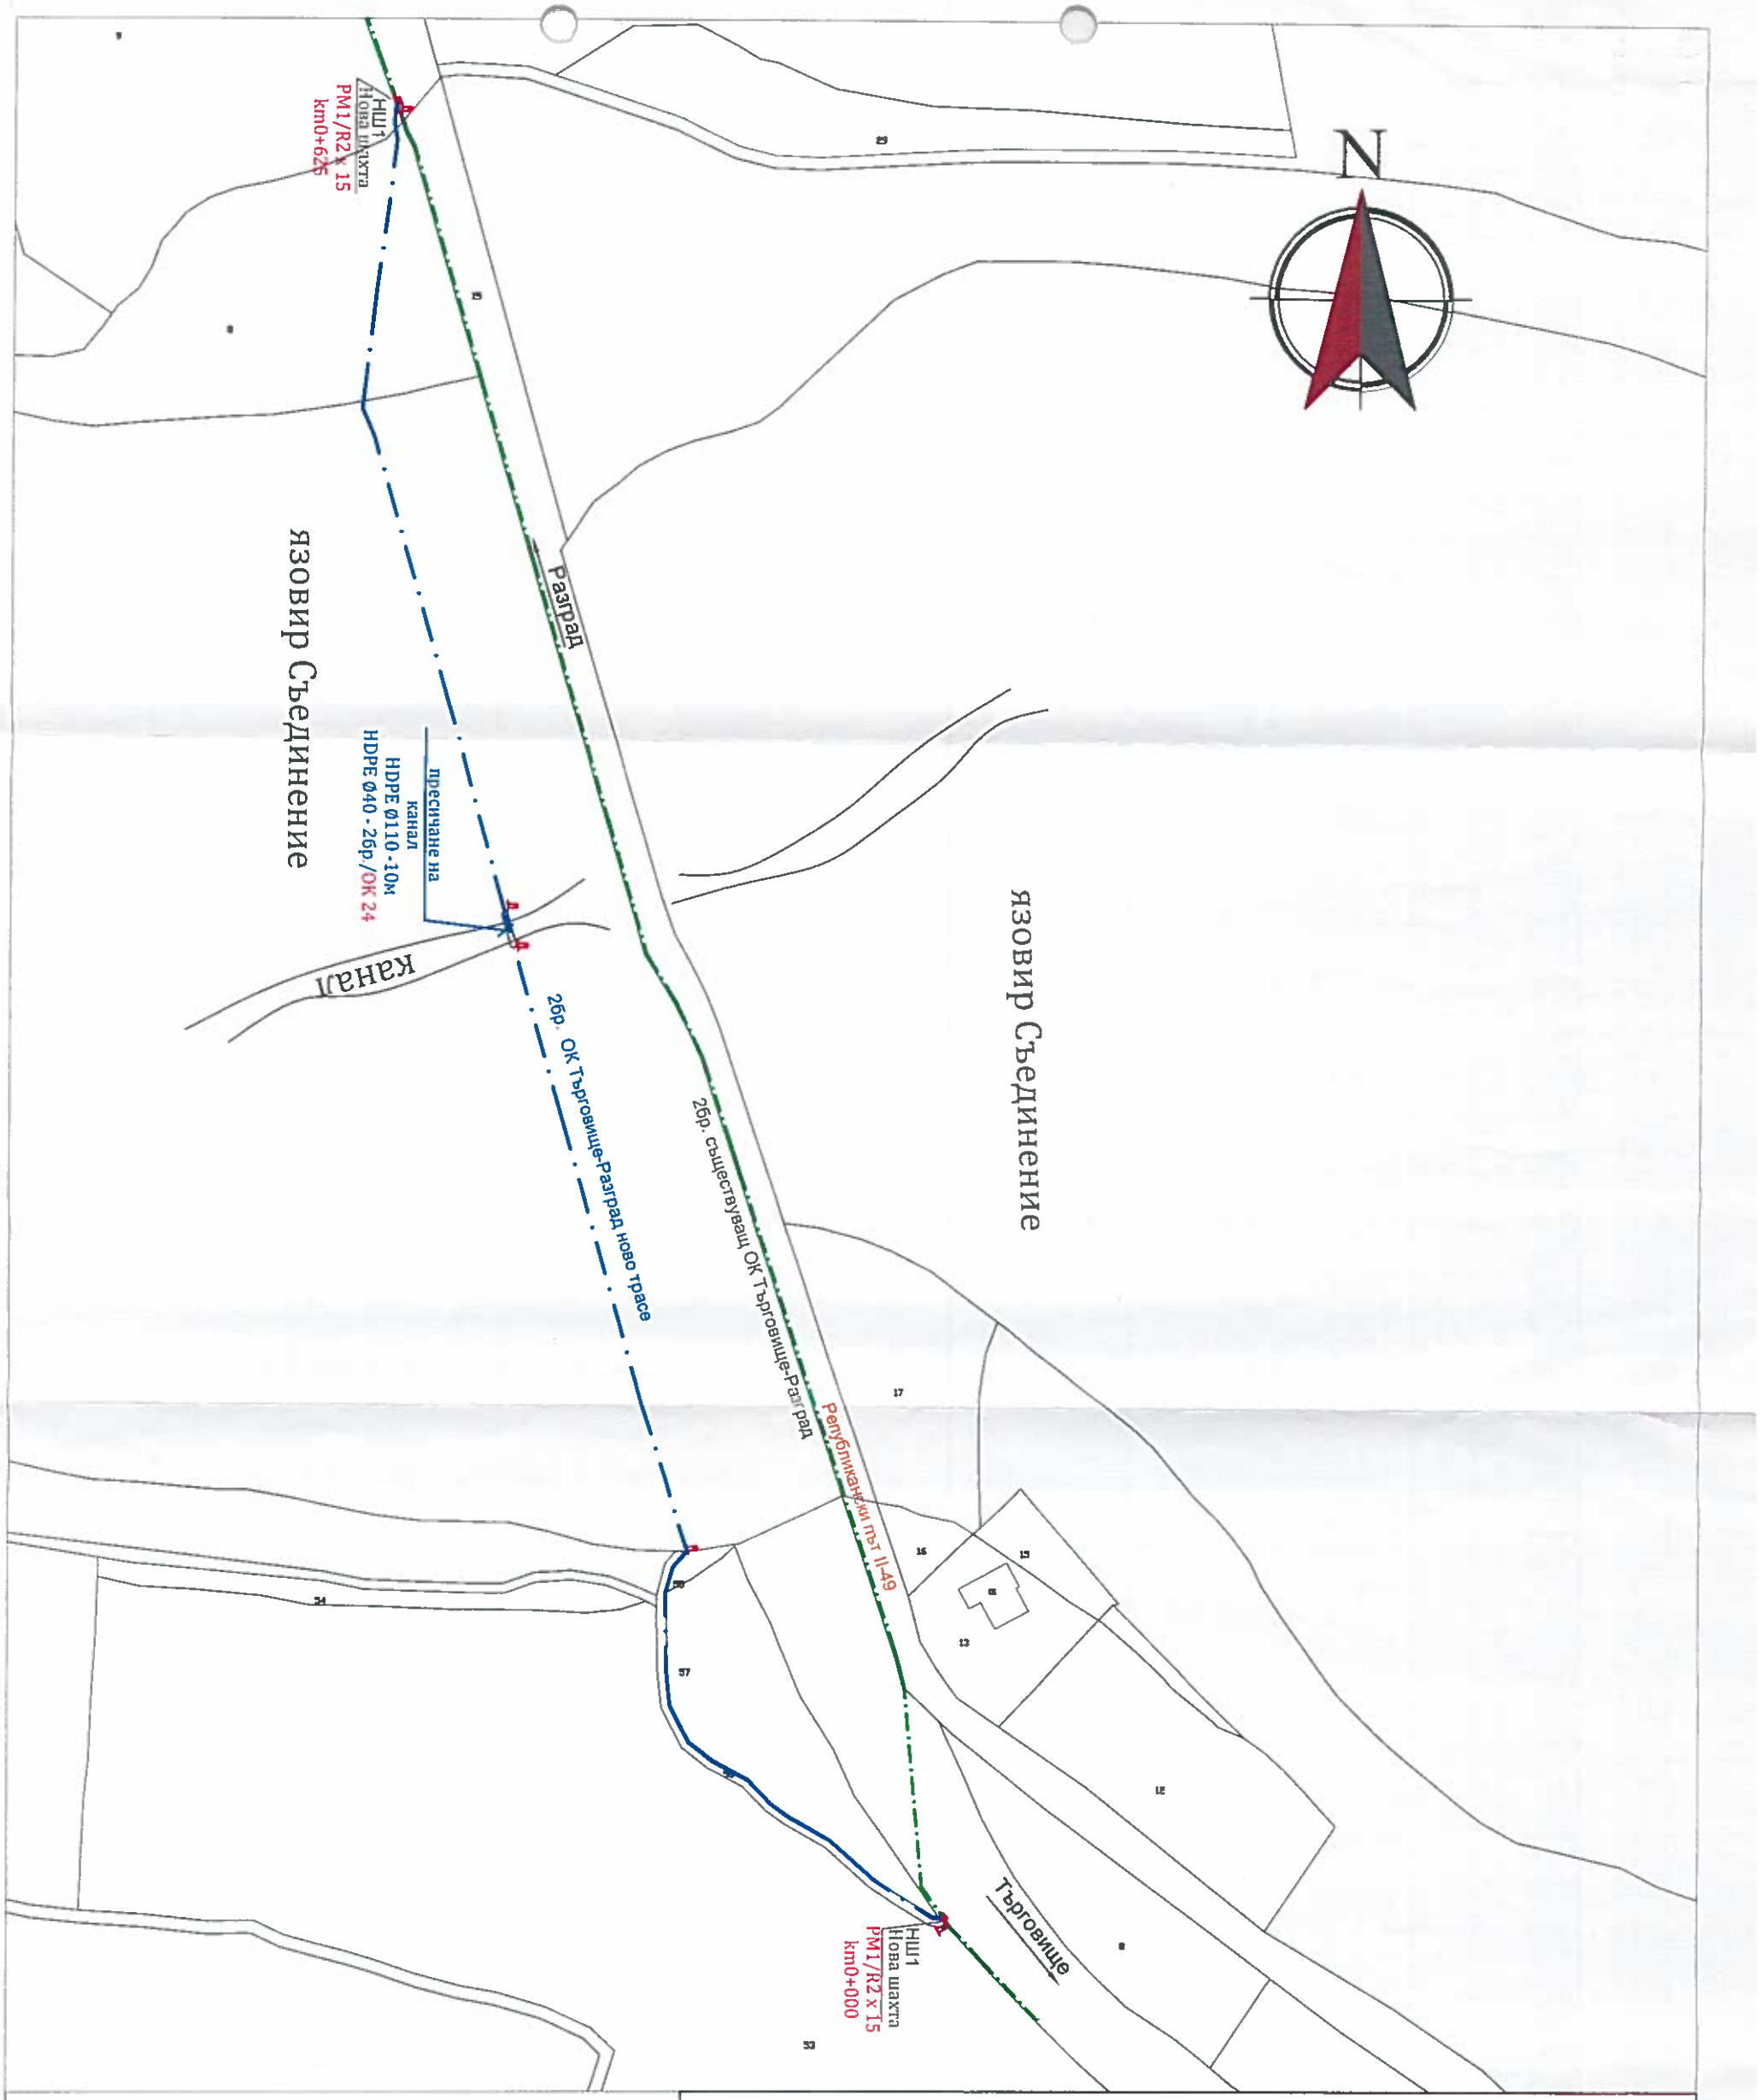

ЛЕГЕНДА

Трасе на 2 бр. съществуващи ОК

Трасе на изместени ОК

Нова кабелна шахта

ВЪЗЛОЖИТЕЛ:	БТК ЕАД ("ВИВАКОМ")
ПРОЕКТАНТ:	"СИТИКОМ РИЛА ООД"
СТРОЕЖ:	"Измесрване на 2 бр. ОК Търговище-Разград"
ЧАСТ:	Задание за проектиране
ЧЕРТЕЖ:	Трасе на ОК — Чертеж:1
ПРОЕКТАНТ:	М 1:2000
ВЪЗЛОЖИТЕЛ:	5,2020