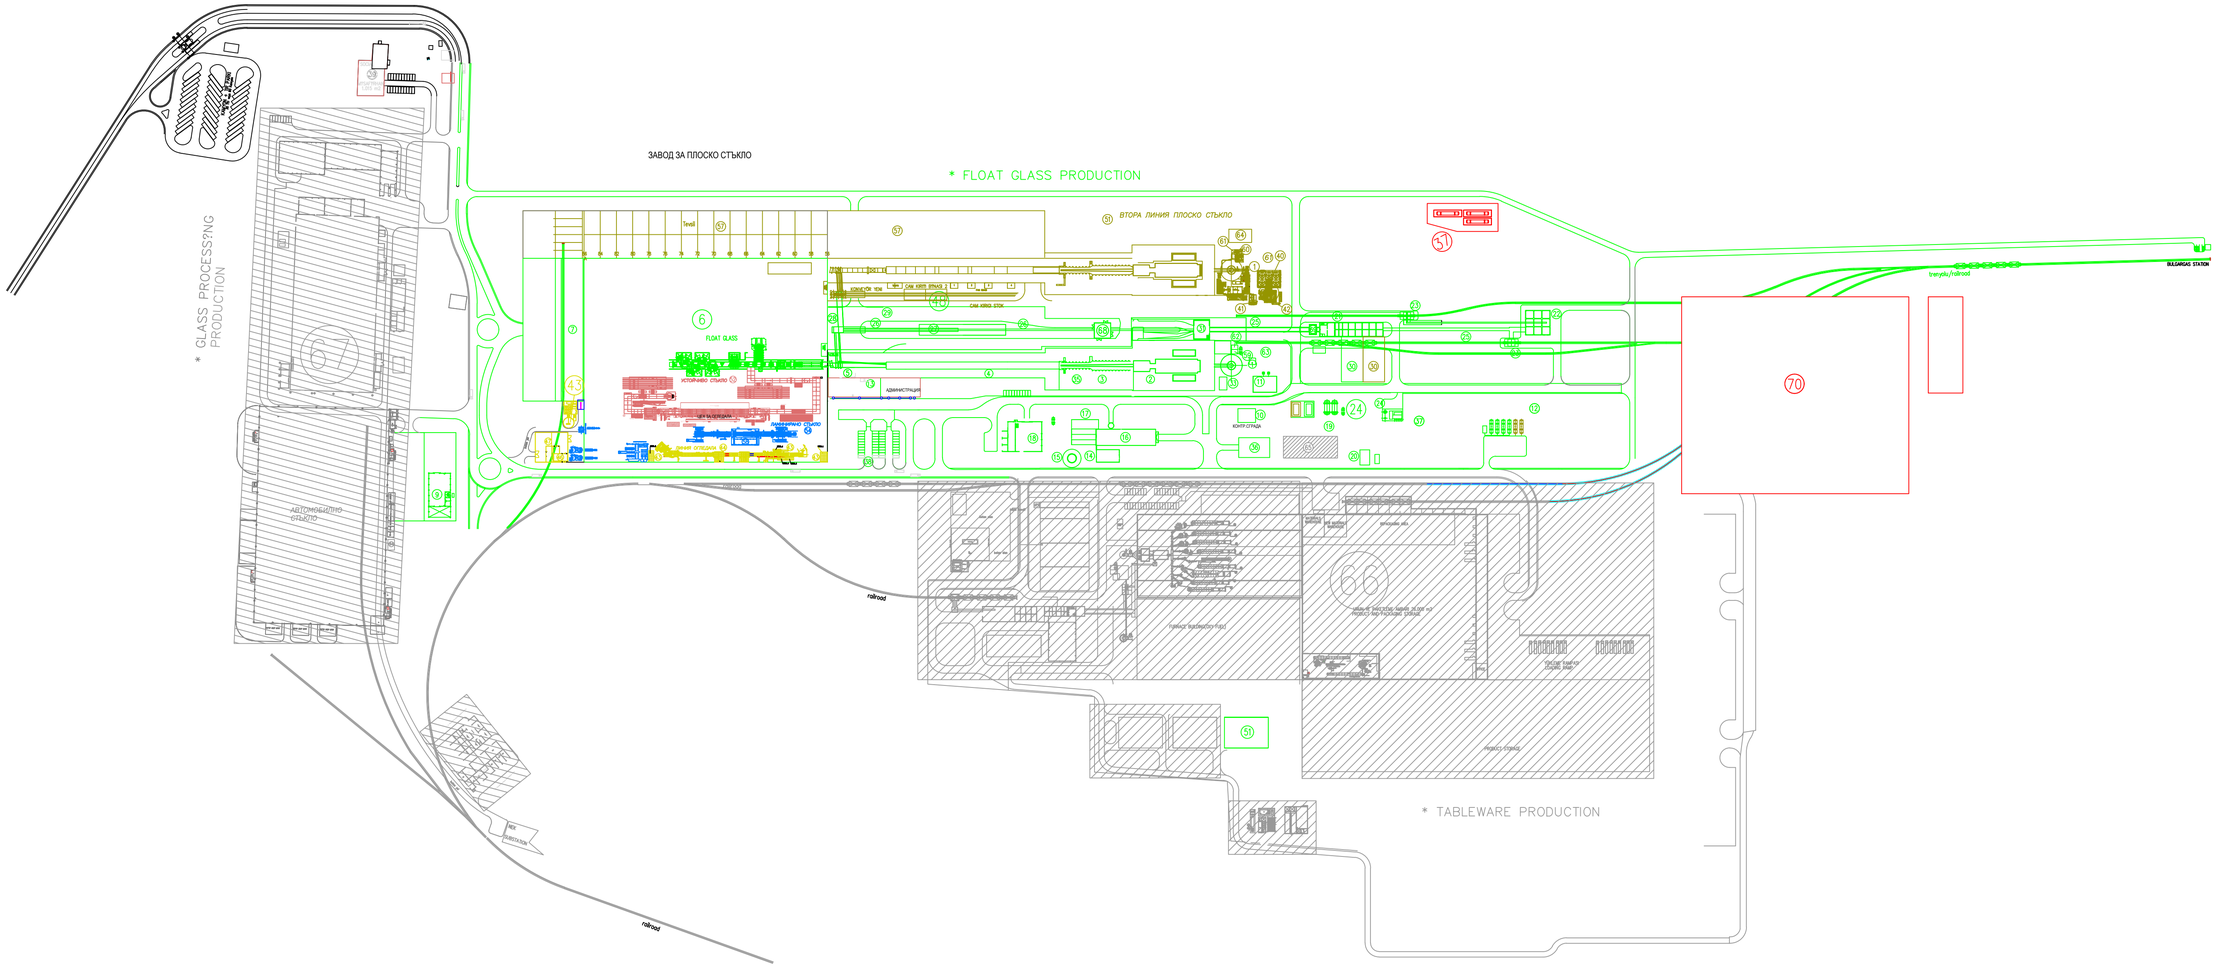

НАИМЕНОВАНИЯ НА ЗДАНИЯ И ПЛОЩАДКИ В СЪОРЪЖЕНИЯТА ЗА /ПЛОСКО СТЪКЛО / ОГЛЕДАЛА /ЛАМИНИРАНО СТЪКЛО/ /УСТОЙЧИВО СТЪКЛО/

1. КОМИН
2. ЗДАНИЕ НА ПЕЩТА
3. ЗДАНИЕ НА ВАНАТА
4. ЗДАНИЕ НА ПЕЩТА ЗА ТЕМПЕРАТУРНА ОБРАБОТКА
5. ЗДАНИЕ ЗА РЯЗАНЕ
6. ЗДАНИЕ ЗА СКЛАДИРАНЕ НА ПРОДУКТИ
7. РЕМОНТЕН ЦЕХ
8. ЗДАНИЕ ЗА ВХОДЯЩ КОНТРОЛ
9. ЗДАНИЕ ЗА РЕМОНТ НА ПАЛЕТИ
10. ЗДАНИЕ ЗА КОНТРОЛИРАНЕ НА СПОМАГАТЕЛНИ ПРОЦЕСИ
11. ЗДАНИЕ НА БОЙЛЕРА
12. ЦИСТЕРНИ ЗА LPG
13. АДМИНИСТРАТИВНО ЗДАНИЕ
14. СЪОРЪЖЕНИЕ ЗА ОХЛАЖДАНЕ НА ВОДА (ТЕХНОЛОГИЧНА)
15. КУЛА ЗА ВОДНИЯ РЕЗЕРВОАР
16. ЗДАНИЕ ЗА ТЕХНОЛОГИЧНА ВОДА И ПОМПИ
17. БАСЕЙНИ ЗА ТЕХНОЛОГИЧНА ВОДА
18. ГЕНЕРАТОР (ДИЗЕЛНО ГОРИВО)
19. СЪОРЪЖЕНИЕ ЗА АЗОТ И АЗОТНИ ЦИСТЕРНИ
20. ПРИРОДЕН ГАЗ ОТДЕЛ1 И 2
21. КУЛА ЗА ШИХТА
22. ЗДАНИЕ ЗА СКЛАДИРАНЕ НА ПЯСЪК
23. ЗДАНИЕ ЗА РАЗТОВАРВАНЕ НА ПЯСЪК (ВЛАК)
24. ЦИСТЕРНИ ЗА КИСЛОРОД
25. КОНВЕЕРНА СИСТЕМА ЗА СУРОВИНИ
26. КОНВЕЕРНА СИСТЕМА ЗА СТЪКЛЕНИ ТРОШКИ
27. ЗДАНИЕ ЗА СКЛАДИРАНЕ НА СТЪКЛЕНИ ТРОШКИ
28. ЗДАНИЕ ЗА НАТРОШВАНЕ НА СТЪКЛА
29. ПЛОЩААДКА ЗА СКЛАДИРАНЕ НА СТЪКЛЕНИ ТРОШКИ
30. ЗДАНИЕ ЗА СКЛАДИРАНЕ НА СУРОВИНИ
31. ЗДАНИЕ ЗА МИКСЕРА
32. ГОСТНА ЗА ШОФЬОРИ НА КАМИОНИ
33. КОТЕЛ ЗА ОПОЛЗОТВОРЯВАНЕ НА ОТПАДЪЧНА ТОПЛИНА
34. ПАРКИНГ ЗА КАМИОНИ
35. СКЛАД ЗА МАТЕРИАЛИ
36. ЗДАНИЕ ЗА КОМПРЕСОРА
37. СЪОРЪЖЕНИЕ ЗА ВОДОРОД И ЦИСТЕРНИ (НОВО РАЗПОЛОЖЕНИЕ).
38. ПАРКИНГ (40 КОЛИ)
39. ОБЩЕЖИТИЕ (СЪЩЕСТВУВАЩО ЗДАНИЕ)
40.СЪОРЪЖЕНИЕ ЗА ПРОИЗВОДСТВО НА ЕЛЕКТРОЕНЕРГИЯ.
41.РЕЗЕРВОАР ЗА ДИАТЕРМИЧНО МАСЛО.
42.РЕЗЕРВОАР ЗА ОРГАНИЧЕН ФЛУИД.
43.ПРЕЧИСТВАНЕ НА ОТПАДЪЧНИ ВОДИ (СЪОРЪЖЕНИЕ ЗА ОГЛЕДАЛА)
44.ЛИНИЯ ЗА ОГЛЕДАЛА.
46.ПЛОЩАДКА ЗА ВРЕМЕННО СЪХРАНЕНИЕ НА ОТПАДЪЦИТЕ КЪМ ЛИНИЯТА ЗА ОГЛЕДАЛА.
47.СКЛАД СЪХРАНЕНИЕ НА ХИМИЧНИ ВЕЩЕСТВА КЪМ ЛИНИЯТА ЗА ОГЛЕДАЛА.
51.ПЛОЩАДКА ЗА ВРЕМЕННО СЪХРАНЕНИЕ НА ОТПАДЪЦИТЕ.
52.ЛИНИЯ ЗА ПРОИЗВОДСТВО НА УСТОЙЧИВО СТЪКЛО.
54.ЛИНИЯ ЗА ПРОИЗВОДСТВО НА ЛАМИНИРАНО СТЪКЛО.
57.СКЛАД ЗА СЪХРАНЕНИЕ НА ГОТОВАТА ПРОДУКЦИЯ.
58.СКЛАД ЗА СЪХРАНЕНИЕ НА "PVB".
59.РЕЗЕРВОАР ЗА СЪХРАНЕНИЕ НА АМОНЯК 25%-80м3.
60.РЕЗЕРВОАР ЗА СЪХРАНЕНИЕ НА АМОНЯК 25%-80м3.
61.СИЛОЗ ЗА КАЛЦИЕВ ХИДРООКСИД.
62.СИЛОЗ ЗА КАЛЦИЕВ ХИДРООКСИД.
63.ПРЕЧИСТВАТЕЛНО СЪОРЪЖЕНИЕ ЗА ОТПАДЪЧНИТЕ ГАЗОВЕ.
64.ПРЕЧИСТВАТЕЛНО СЪОРЪЖЕНИЕ ЗА ОТПАДЪЧНИТЕ ГАЗОВЕ.
65.ИНСТАЛАЦИЯ ЗА ПРОИЗВОДСТВО НА АЗОТ И КИСЛОРОД-ЕКСПЛОАТИРАНА ОТ "ЕР ЛИКИД БЪЛГАРИЯ"
66.ПАШАБАХЧЕ БЪЛГАРИЯ ЕАД.
67.ШИШЕДЖАМ АУТОМОТИВ БЪЛГАРИЯ ЕАД.
68.НОВ СКЛАД ЗА СЪХРАНЕНИЕ НА ХИМИЧЕСКИ ВЕЩЕСТВА И СМЕСИ.
69. СГРАДА ЗА ОЦВЕТЯВАНЕ НА СТЪКЛО.
70. УЧАСТЪК ЗА ОБРАБОТКА НА СТЪКЛО.

Trakya Glass Bulgaria EAD

YÜKLEN?C? / CONTRACTOR

TÜRK?YE ???E VE CAM FABR?KALARI A.?.
?N?AAT MÜDÜRLÜ?Ü/CONSTRUCTION DEPARTMENT
???ECAM

Trakya Glass Bulgaria EAD

STORAGE AREAS

TASARIM/DESIGNED BY	ÇİZEN/DRAWN BY	KONTROL/CHECKED BY	SORUMLU TMZA/ AUTHORIZED SIGN.	ONAY/APPROVED BY
D.BOLCAN	P.ARSLAN			

AFAMA TÜRÜ/ STATUS		REVİZYON/ REVISION
UYGULAMA PROJE /FINAL		
TARİH / DATE	20.04.2016	
ÖLÇEK / SCALE	1/2000	

PROJECT DESIGNER PAFTA NO / DRAWING NO: TB

IPPC APP-EK

ARCHITECTURAL